


AREA DI CANTIERIZZAZIONE: A.O.- A1, A2, A3, A4, B1, B2, B3, C1, C2, C3  
 LOCALIZZAZIONE: COMUNE DI REGGIO EMILIA - (MACROZONE A, B e C)  
 TIPOLOGIA: OPERATIVA PER OPERE D'ARTE  
 FUNZIONI PRINCIPALI: UFFICI, DEPOSITI MATERIALI ED ATTREZZATURE  
 N° MEDIO ADDETTI: 1/5

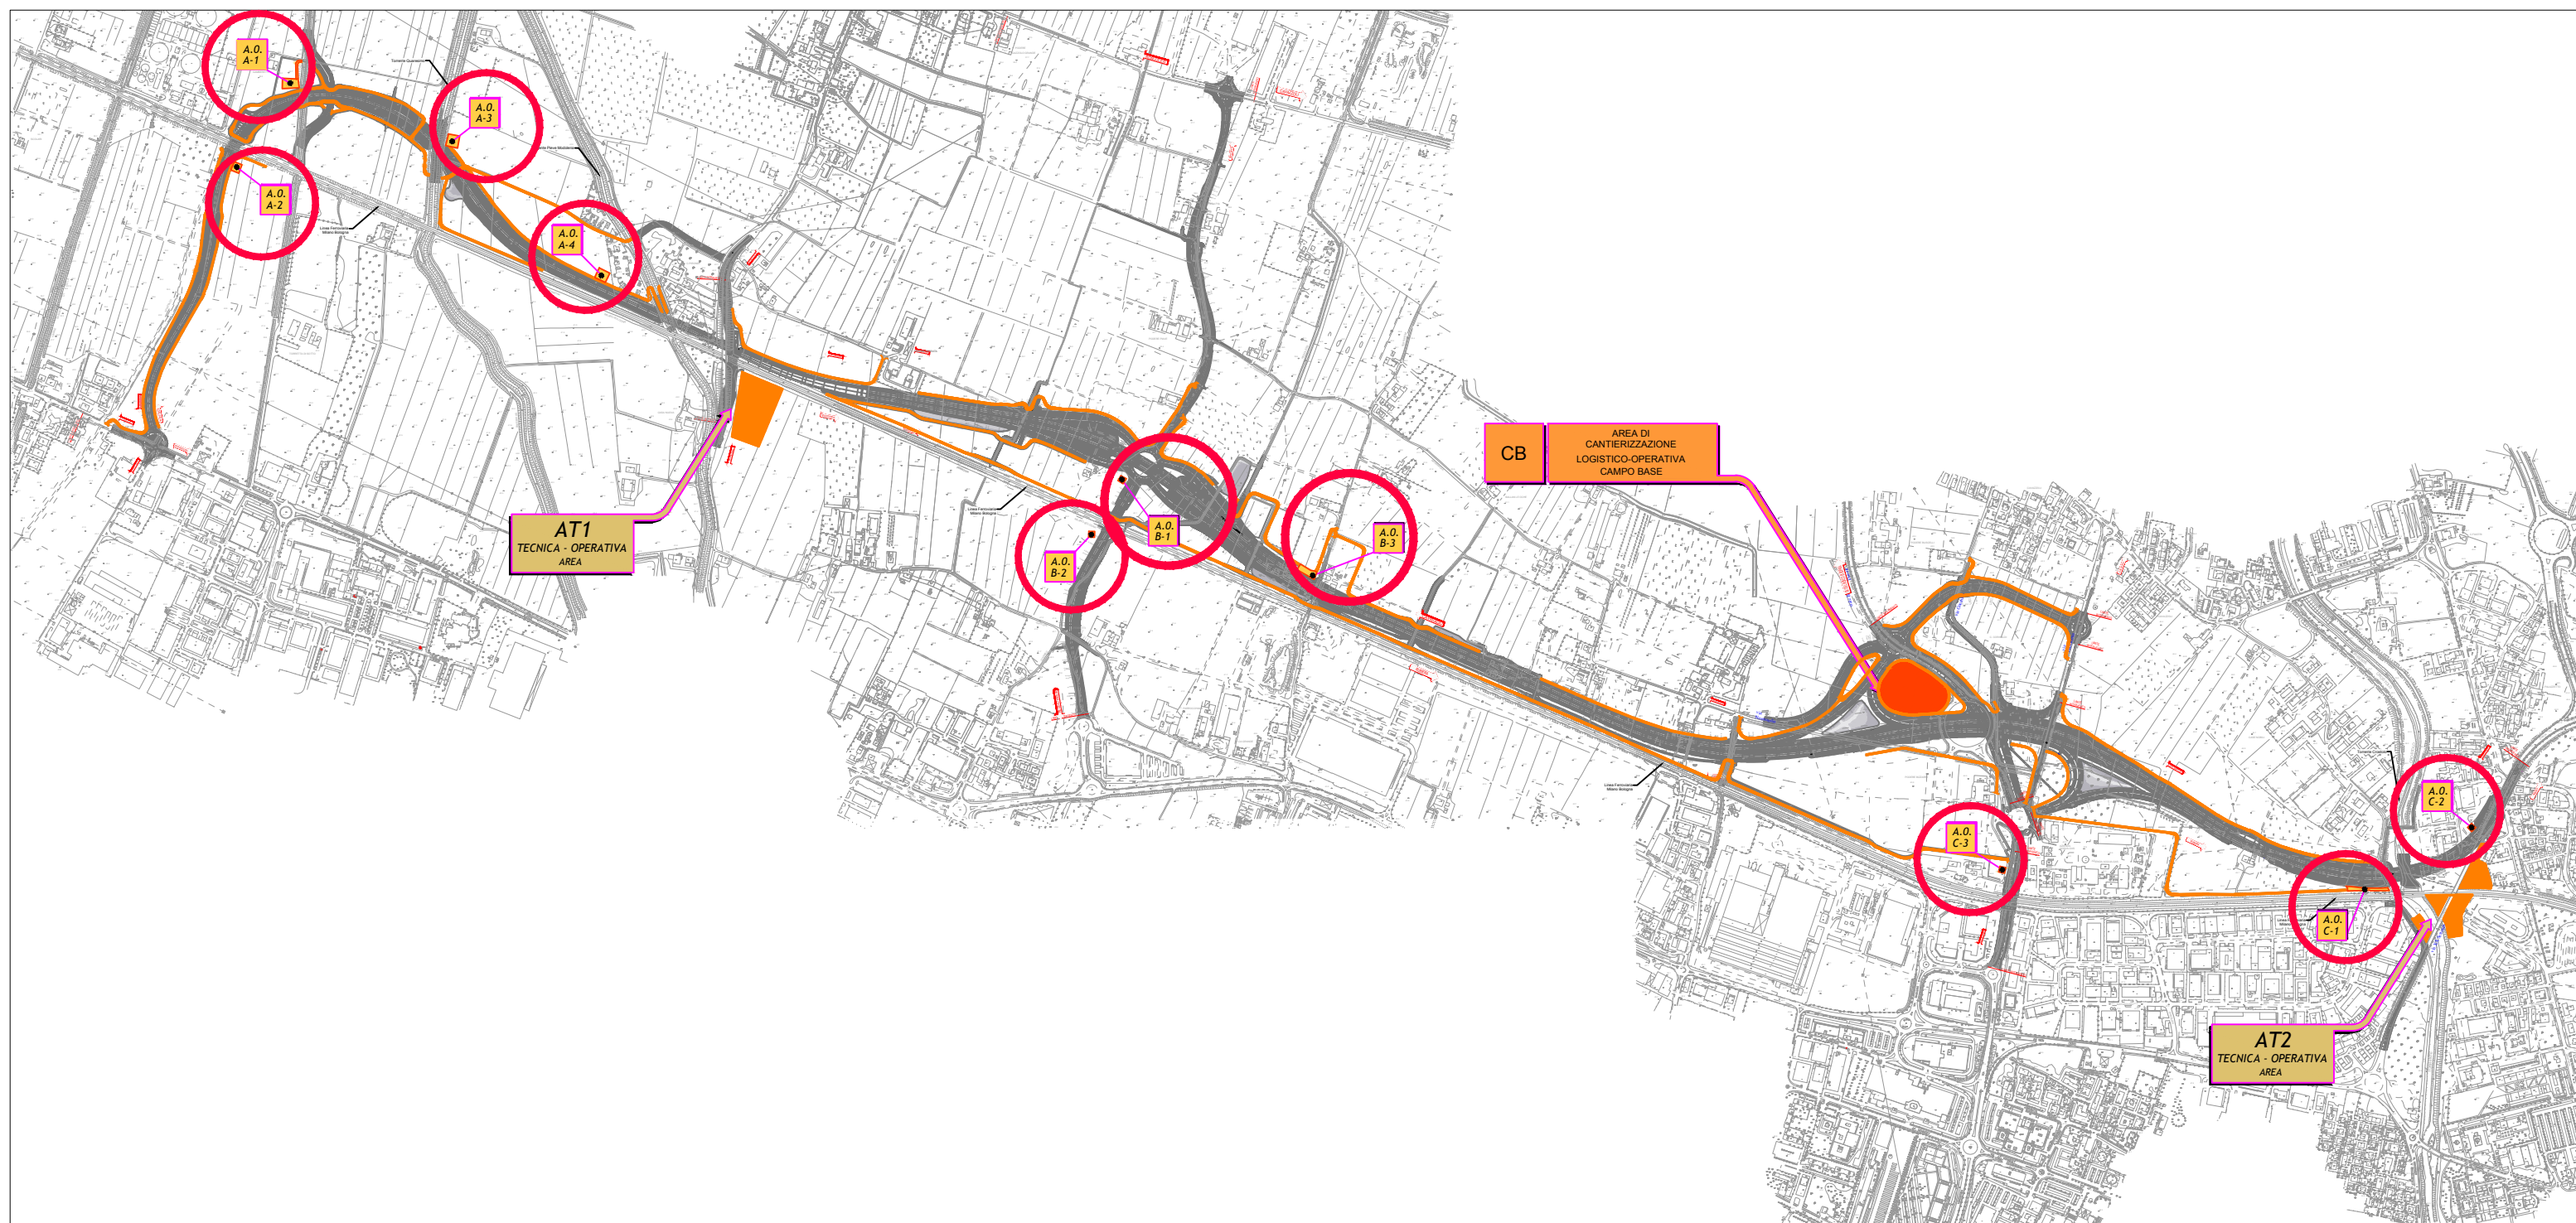

I CANTIERI OPERATIVI UTILI ALLA REALIZZAZIONE DELLE OPERE D'ARTE SARANNO POSIZIONATI IN PROSSIMITÀ DI CIASCUNA OPERA D'ARTE E SARANNO DIFFERENZIATI PER SUPERFICIE DI OCCUPAZIONE, EQUIPAGGIAMENTO E NUMERO DI ADDETTI, IN BASE ALLE LAVORAZIONI RICHIESTE PER LA REALIZZAZIONE DELLA SPECIFICA OPERA. SI RIMANDA AL PIANO PARTICELLARE DI ESPROPRIO PER LE SUPERFICI MASSIME DI OCCUPAZIONE TEMPORANEA RELATIVE AL SINGOLO CANTIERE.

### Riepilogo Aree di cantiere Operative

A.O stoccaggio materiali	
A.O A-2	370 mq
A.O B-1	165 mq
A.O B-2	165 mq
A.O C-3	165 mq
A.O C-1	600 mq
A.O C-2	165 mq

A.O Impianto Fanghi	
A.O A-1	767 mq
A.O A-3	688 mq
A.O A-4	611 mq
A.O B-3	651 mq


### TIPOLOGICO CANTIERE OPERATIVO PER RICOVERO MEZZI - Scala 1:100

#### LEGENDA:

- SUPERFICIE REALIZZATA CON INERTI COSTIPATI
- RECINZIONE

#### TIPOLOGIA FABBRICATI


- TF 3) UFFICIO 2 LOCALI
- TF 15) SERVIZI IGIENICI (WC CHIMICO)
- TF 16) DEPOSITO ATTREZZATURA

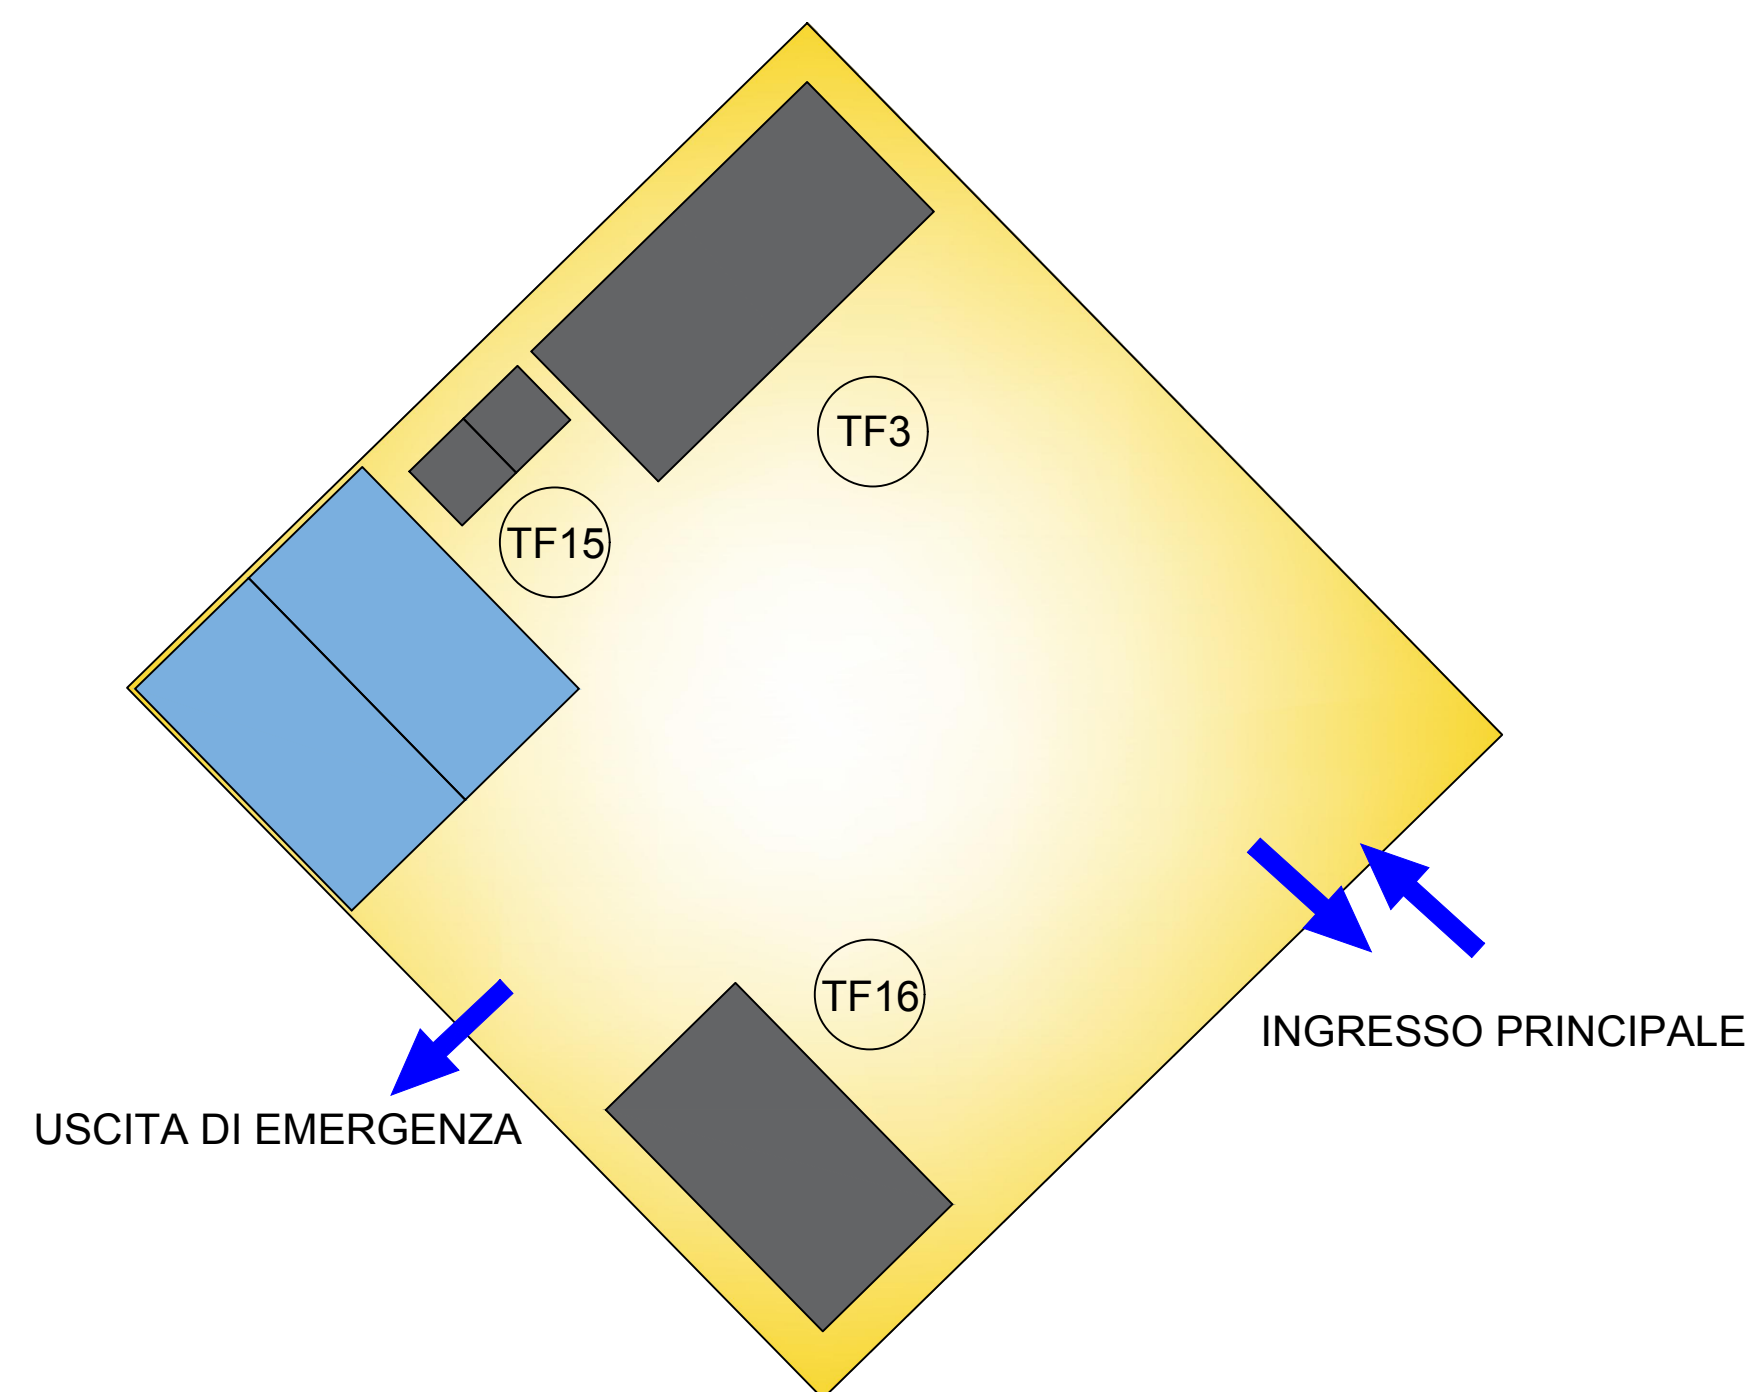

### TIPOLOGICO CANTIERE OPERATIVO PER RICOVERO MEZZI E UBICAZIONE IMPIANTO DI PRODUZIONE DI FANGHI BENTONITICI - Scala 1:200

#### LEGENDA

- Pavimentazione impermeabile
- Recinzione

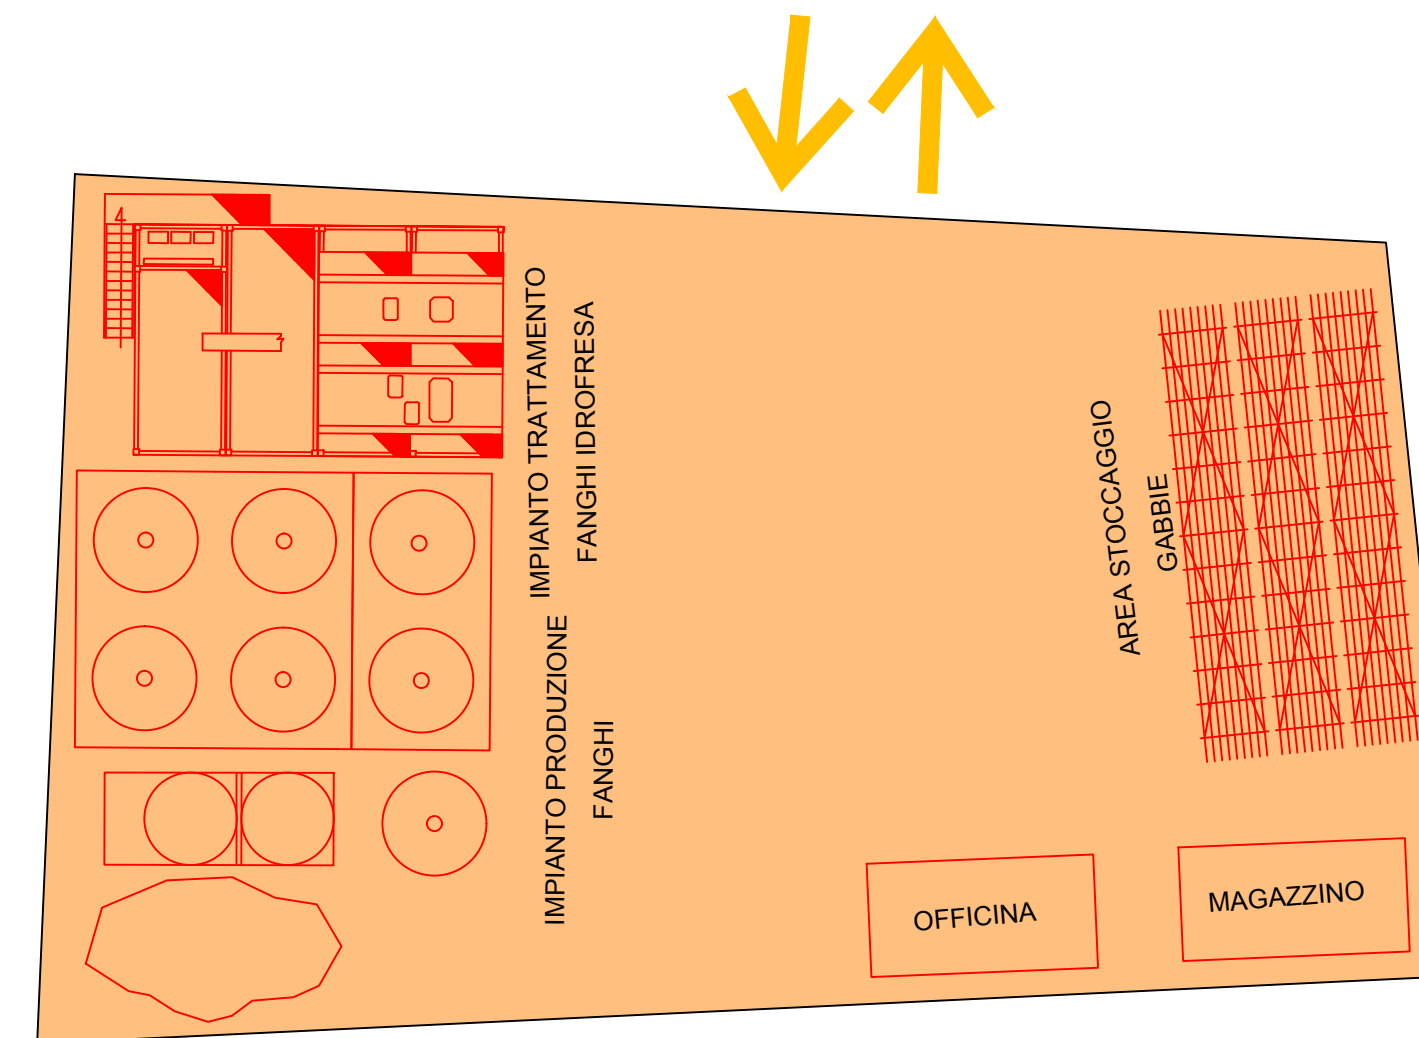

## PROLUNGAMENTO DELLA S.S. n°9 "TANGENZIALE NORD di REGGIO EMILIA" NEL TRATTO DA S. PROSPERO STRINATI A CORTE TEGGE

### PROGETTO ESECUTIVO

STUDIO CORONA		ING. RENATO DEL PRETE		DOTT. GEOL. DANILO GALLO		INTEGRAZIONE PRESTAZIONI		PROGETTISTA	
Ing. Gianfranco Sodero Ordine degli Ingeg. di Torino e Provincia n° 2067	Ing. Renato Del Prete Ordine degli Ingeg. di Bari e provincia n° 1072	Dott. Geol. Danilo Gallo Ordine dei Geologi della Regione Puglia n° 138	Ing. Renato Del Prete Ordine degli Ingeg. di Bari e provincia n° 1072	Dott. Geol. Danilo Gallo Ordine dei Geologi della Regione Puglia n° 138	Ing. Gabriele Inceochi Ordine degli Ingeg. di Roma e provincia n° A-15102	Ing. Renato Del Prete Ordine degli Ingeg. di Bari e provincia n° 1072	Ing. Gabriele Inceochi Ordine degli Ingeg. di Roma e provincia n° A-15102	Ing. Renato Del Prete Ordine degli Ingeg. di Bari e provincia n° 1072	Ing. Gabriele Inceochi Ordine degli Ingeg. di Roma e provincia n° A-15102
Ing. Valerio Bajetti Ordine degli Ingeg. di Roma e provincia n° A-20211	Prof. Ing. Luigi Monterisi Ordine degli Ingeg. di Bari e provincia n° 1771	Ing. Gabriele Inceochi Ordine degli Ingeg. di Roma e provincia n° A-15102	Prof. Ing. Luigi Monterisi Ordine degli Ingeg. di Bari e provincia n° 1771	Ing. Gabriele Inceochi Ordine degli Ingeg. di Roma e provincia n° A-15102	Prof. Ing. Luigi Monterisi Ordine degli Ingeg. di Bari e provincia n° 1771	Ing. Valerio Bajetti Ordine degli Ingeg. di Roma e provincia n° A-20211	Prof. Ing. Luigi Monterisi Ordine degli Ingeg. di Bari e provincia n° 1771	Ing. Valerio Bajetti Ordine degli Ingeg. di Roma e provincia n° A-20211	Prof. Ing. Luigi Monterisi Ordine degli Ingeg. di Bari e provincia n° 1771
Ing. Massimo Raneri Ordine degli Ingeg. di Bari e provincia n° 1107	Arch. Nicoletta Frattini Ordine degli Architetti di Bari e provincia n° A-682	Ing. Giuseppe Argarano Ordine degli Ingeg. di Bari e provincia n° 505	Arch. Nicoletta Frattini Ordine degli Architetti di Bari e provincia n° A-682	Ing. Giuseppe Argarano Ordine degli Ingeg. di Bari e provincia n° 505	Prof. Ing. Luigi Monterisi Ordine degli Ingeg. di Bari e provincia n° 1771	Ing. Massimo Raneri Ordine degli Ingeg. di Bari e provincia n° 1107	Arch. Nicoletta Frattini Ordine degli Architetti di Bari e provincia n° A-682	Ing. Giuseppe Argarano Ordine degli Ingeg. di Bari e provincia n° 505	Prof. Ing. Luigi Monterisi Ordine degli Ingeg. di Bari e provincia n° 1771
VISTO: IL RESPONSABILE DEL PROCEDIMENTO Dott. Ing. Anna NOSARI		INTEGRATORE DELLE PRESTAZIONI SPECIALISTICHE Ing. Renato DEL PRETE		PROGETTISTA Ing. Gabriele INCECCHI		GEOLOGO Dott. Danilo GALLO		IL COORDINATORE DELLA SICUREZZA IN FASE DI PROGETTAZIONE Prof. Ing. Luigi MONTERISI	

N 007

### N\_CANTIERIZZAZIONE PLANIMETRIA DELLE AREE OPERATIVE OPERE D'ARTE - CAMPO TIPOLOGICO

CODICE PROGETTO		NOME FILE		REVISIONE		SCALA: VARIE	
PROGETTO	LIV. PROG. ANNO	N007_T00CA00CANPL05_C.dwg		C		VARIE	
COBO	E 1701	CODICE ELAB. T00CA00CANPL05		C			
C	EMISSIONE A SEGUITO DI STRUTTORIA INTERNA ANAS	DICEMBRE 2018	ING. BERLOCCO	ING. INCECCHI	ING. BAJETTI		
B	EMISSIONE A SEGUITO DI RAPPORTO INTERMEDIO DI VERIFICA	OTTOBRE 2018	ING. BERLOCCO	ING. INCECCHI	ING. BAJETTI		
A	PRIMA EMISSIONE	GIUGNO 2018	ING. BERLOCCO	ING. INCECCHI	ING. BAJETTI		
REV.	DESCRIZIONE	DATA	REDATTO	VERIFICATO	APPROVATO		