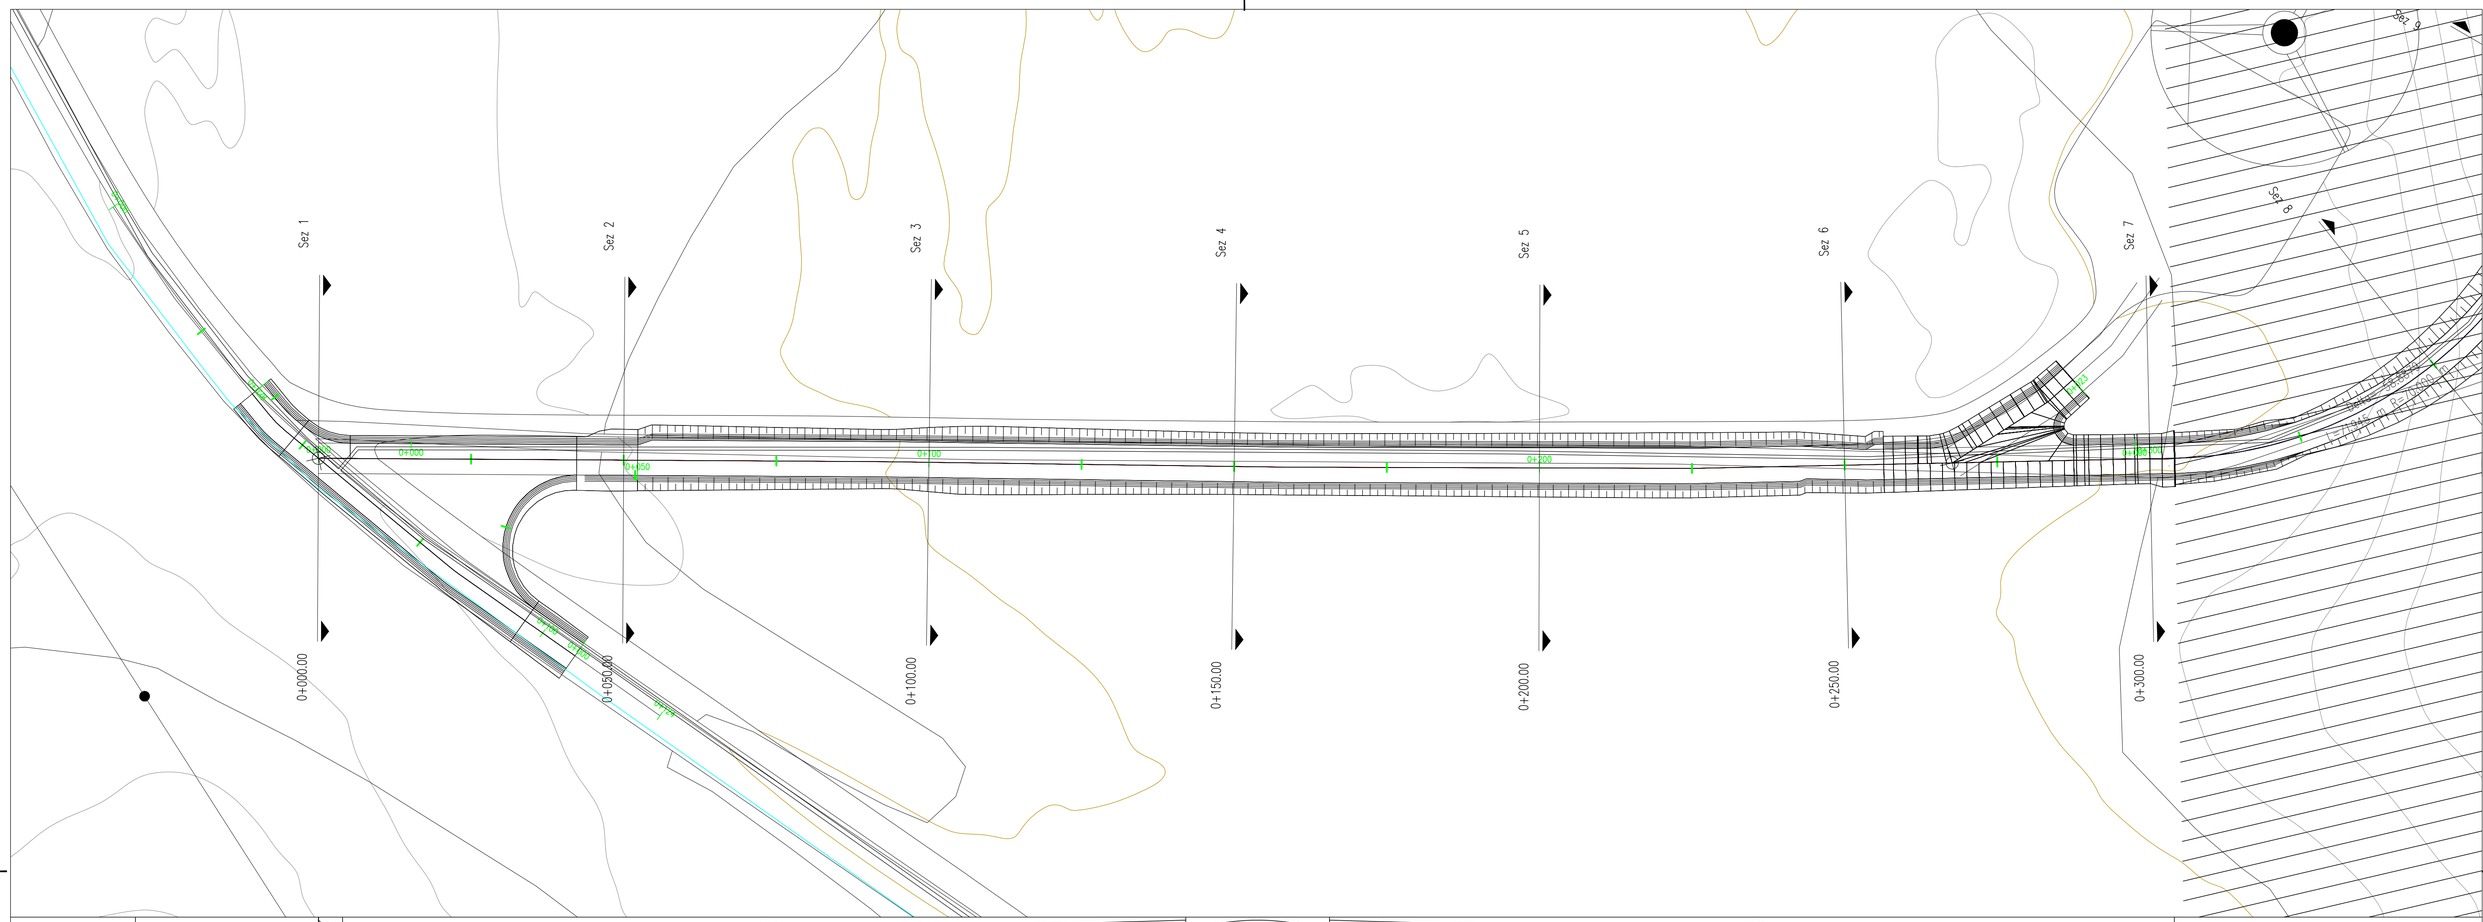

LIVELLETTE

Profilo: Vista Profilo - (1)
Scala : 500:50
Q.Rif. : 518.83

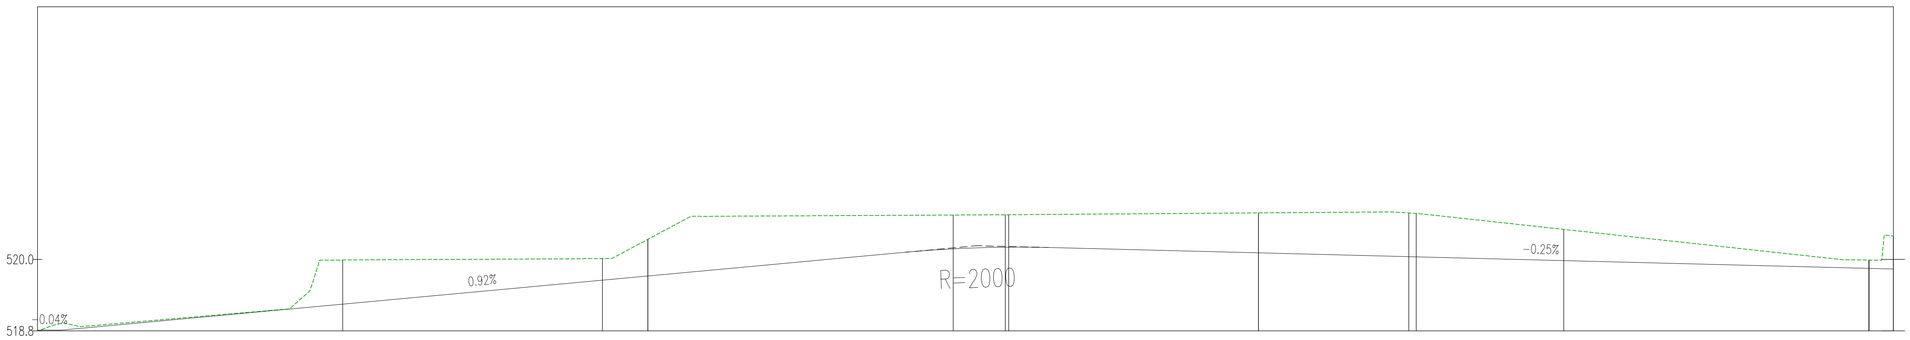

NUMERO SEZIONE		2	3	4	5	6	7
DISTANZE PROGRESSIVE		0+050.00	0+100.00	0+150.00	0+200.00	0+250.00	0+300.00
DISTANZE PARZIALI	50,00	50,00	50,00	50,00	50,00	50,00	
QUOTE PROGETTO		519.27	519.73	520.17	520.11	519.98	519.85
QUOTE TERRENO		519.99	520.33	520.73	520.76	520.49	519.99
ETTOMETRICHE			01		02		03

F4 INGEGNERIA
Signed: ING. GIOVANNI DI SANTO
Association Number No Nº 1895

EDIC.	DATE	DRAWN	CHECKED	REVISED-EDPR	MODIFICATION
D					
C					
B					
A	22/10/2018	XXX	XXX	XXX	INDICATE MODIFICATION

DATE 10/18 DRAWN F4
DATE 10/18 CHECKED XXX
DATE 10/18 REVISED-EDPR XXX
SCALE 1/500
Format A1

renewables

Parco eolico "La Regina"

A.16.a.13.15-a.14.15 - Plan. e profilo viab. WTG6
Banzi (Pz)

F4 Ingegneria srl

CAD Vers.: X
Page Vers.: XX
Name collection: Collection
Page: XX
Cont: xx

CAD Nº: WTG6 - (1).dwg