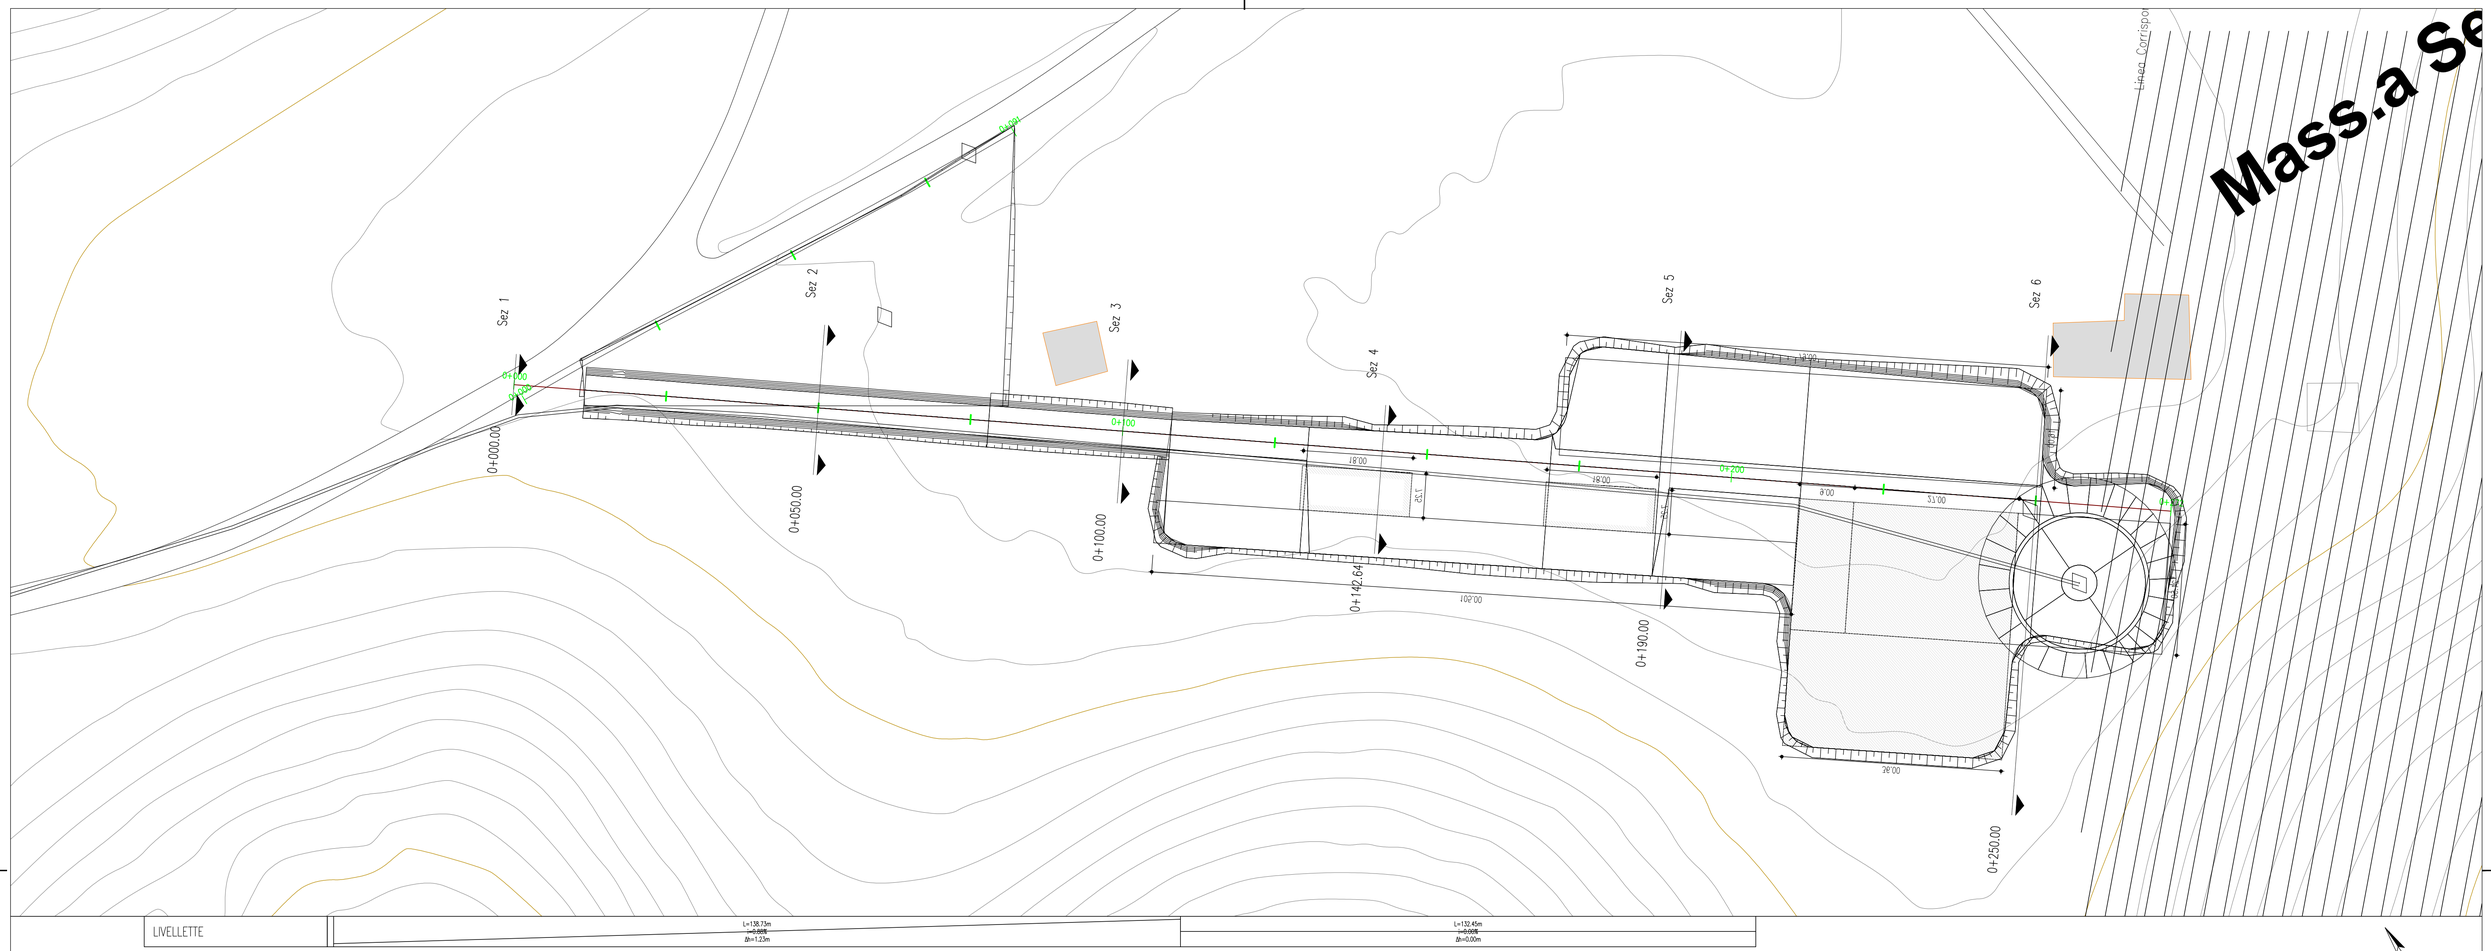

Profilo: Profilo – WTG2 – 1
Scala : 200:20
Q.Rif. : 522.49

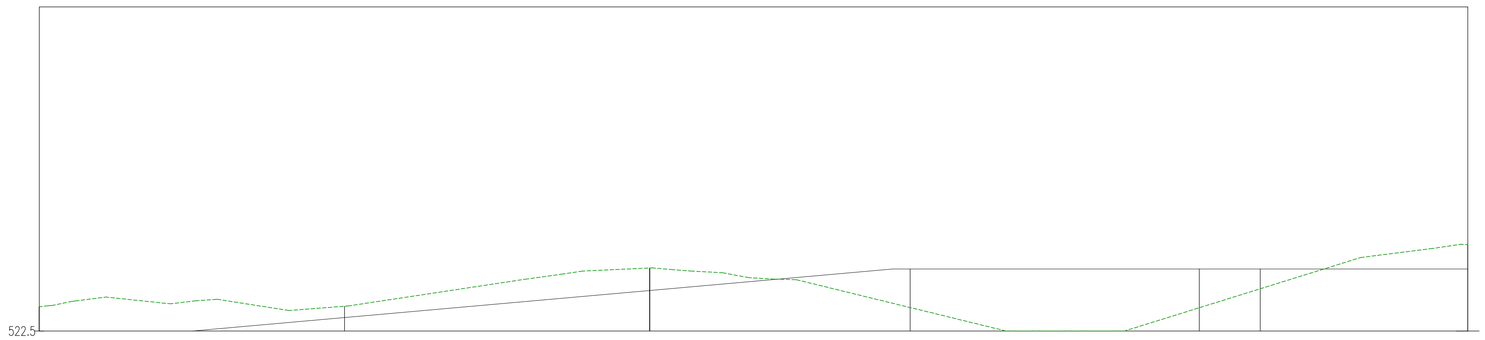

NUMERO SEZIONE		2		3		4		5
DISTANZE PROGRESSIVE		0+050.00		0+100.00		0+142.64		0+190.00
DISTANZE PARZIALI	50,00		50,00		42,64		47,36	
QUOTE PROGETTO		522.71		523.15		523.50		523.50
QUOTE TERRENO		522.89		523.52		522.87		522.87
ETTOMETRICHE				01				02

F4 INGEGNERIA
Signed: ING. GIOVANNI DI SANTO
Association Number No Nº 1895

EDIC.	DATE	DRAWN	CHECKED	REVISED-EDPR	MODIFICATION
D					
C					
B					
A	DD/MM/YY	XXX	XXX	XXX	INDICATE MODIFICATION

DATE	SCALE	1/500
10/18	DRAWN	XXX
MM/YY	CHECKED	XXX
MM/YY	REVISED-EDPR	XXX
Format A1		

renewables

Parco eolico "La Regina"

A.16.a.13.5-a.14.5 - Planimetria e profilo viabilità WTG2
Banzi (Pz)

F4 Ingegneria srl

CAD Vers.:	Page Vers.: X
Name collection: Collection	Page: XX Cont: xx
CAD Nº: WTG2 - (17).dwg	