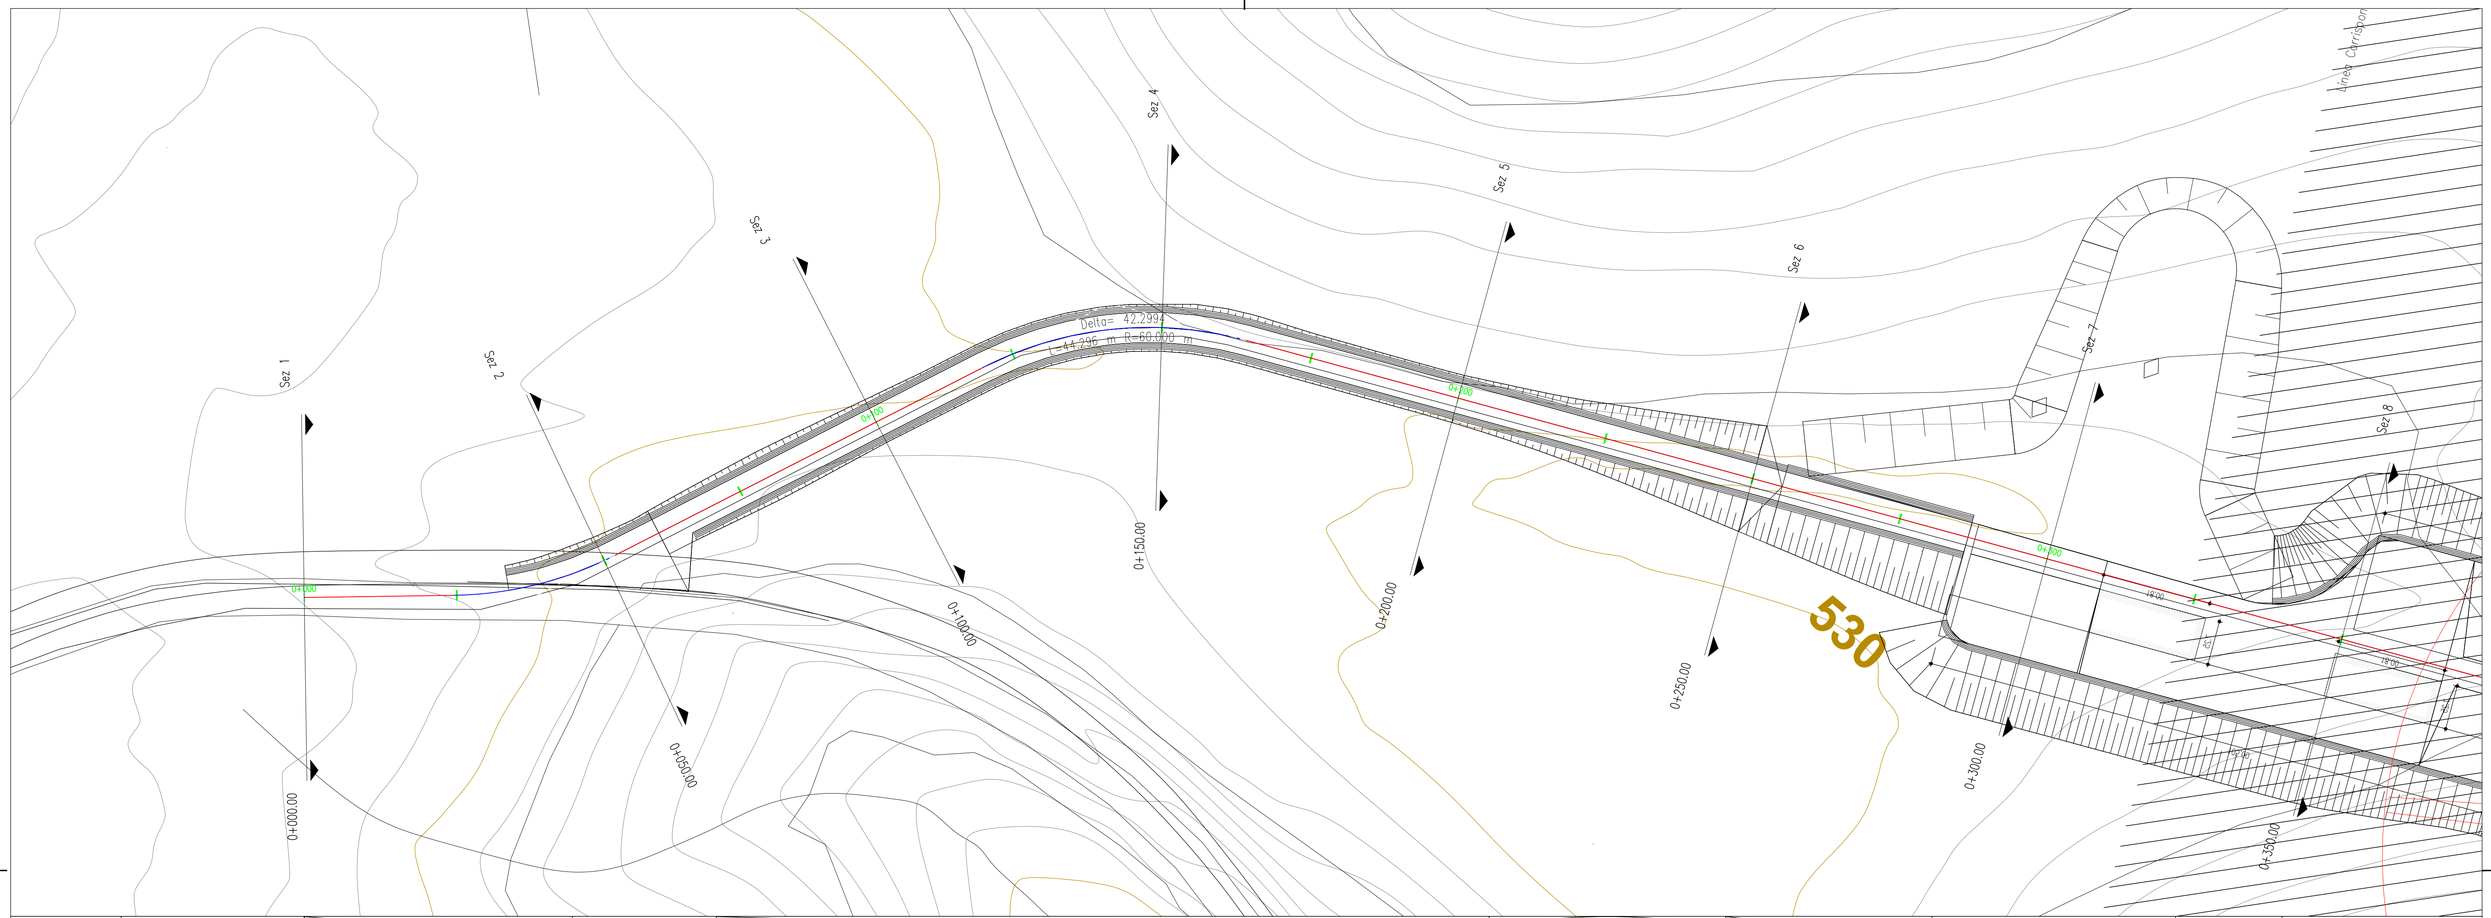

LIVELLETTE	L=43.93m i=-4.94% Δh=-2.17m	L=23.57m	L=126.60m i=-0.22% Δh=-0.28m	L=38.79m	L=33.78m i=-7.98% Δh=-2.70m	L=39.89m	L=148.76m i=0.00% Δh=0.00m

Profilo: Profilo – WTG4 (1)
Scala : 200:20
Q.Rif. : 529.97

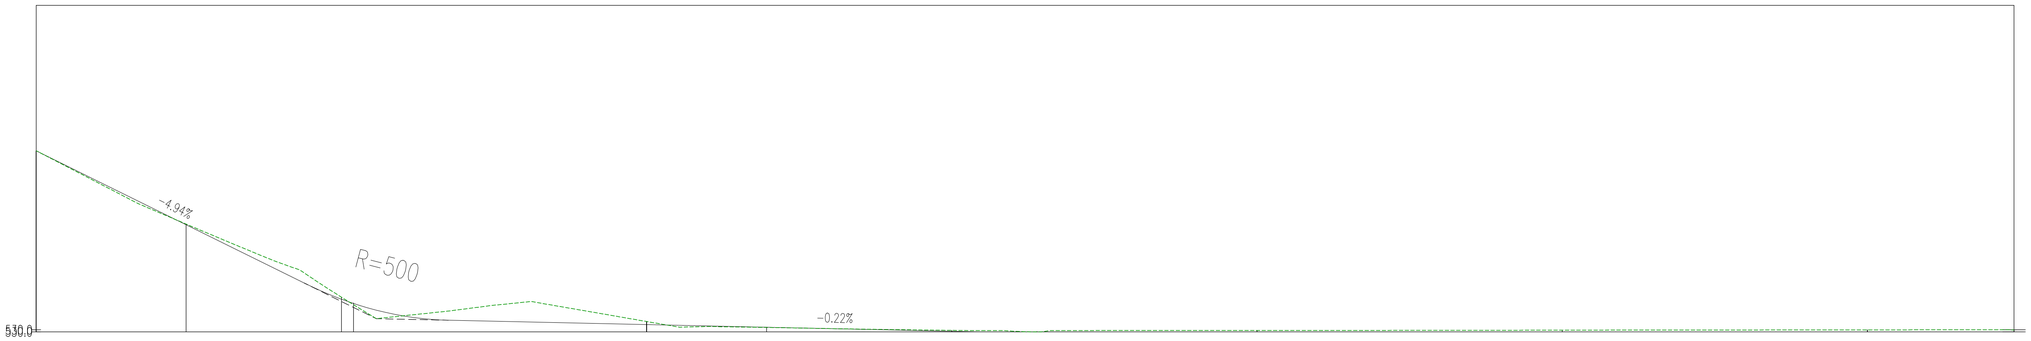

NUMERO SEZIONE	2	3	4	5	6	7
DISTANZE PROGRESSIVE	0+050.00	0+100.00	0+150.00	0+200.00	0+250.00	0+300.00
DISTANZE PARZIALI	50,00 50,00	50,00	50,00	50,00	50,00	50,00
QUOTE PROGETTO	530.50	530.08	529.97	529.83	526.92	524.04
QUOTE TERRENO	530.53	530.14	529.99	529.99	529.99	530.00
ETTOMETRICHE		01		02		03

0 500 1000

F4 INGEGNERIA
Signed: ING. GIOVANNI DI SANTO
Association Number No Nº 1895

EDIC.	DATE	DRAWN	CHECKED	REVISED-EDPR	MODIFICATION
D					
C					
B					
A	22/10/2018	XXX	XXX	XXX	INDICATE MODIFICATION

DATE	SCALE	1/500
10/18	DRAWN	XXX
10/18	CHECKED	XXX
10/18	REVISED-EDPR	XXX
Format A1		

renewables

Parco eolico "La Regina"

A.16.a.13.9-a.14.9 - Planimetria e profilo viabilità WTG4
Banzi (Pz)

F4 Ingegneria srl

CAD Vers.: 5	Page Vers.: X
Name collection: Collection	Page: XX Cont: xx
CAD Nº: WTG4 0+000.000 0+45	