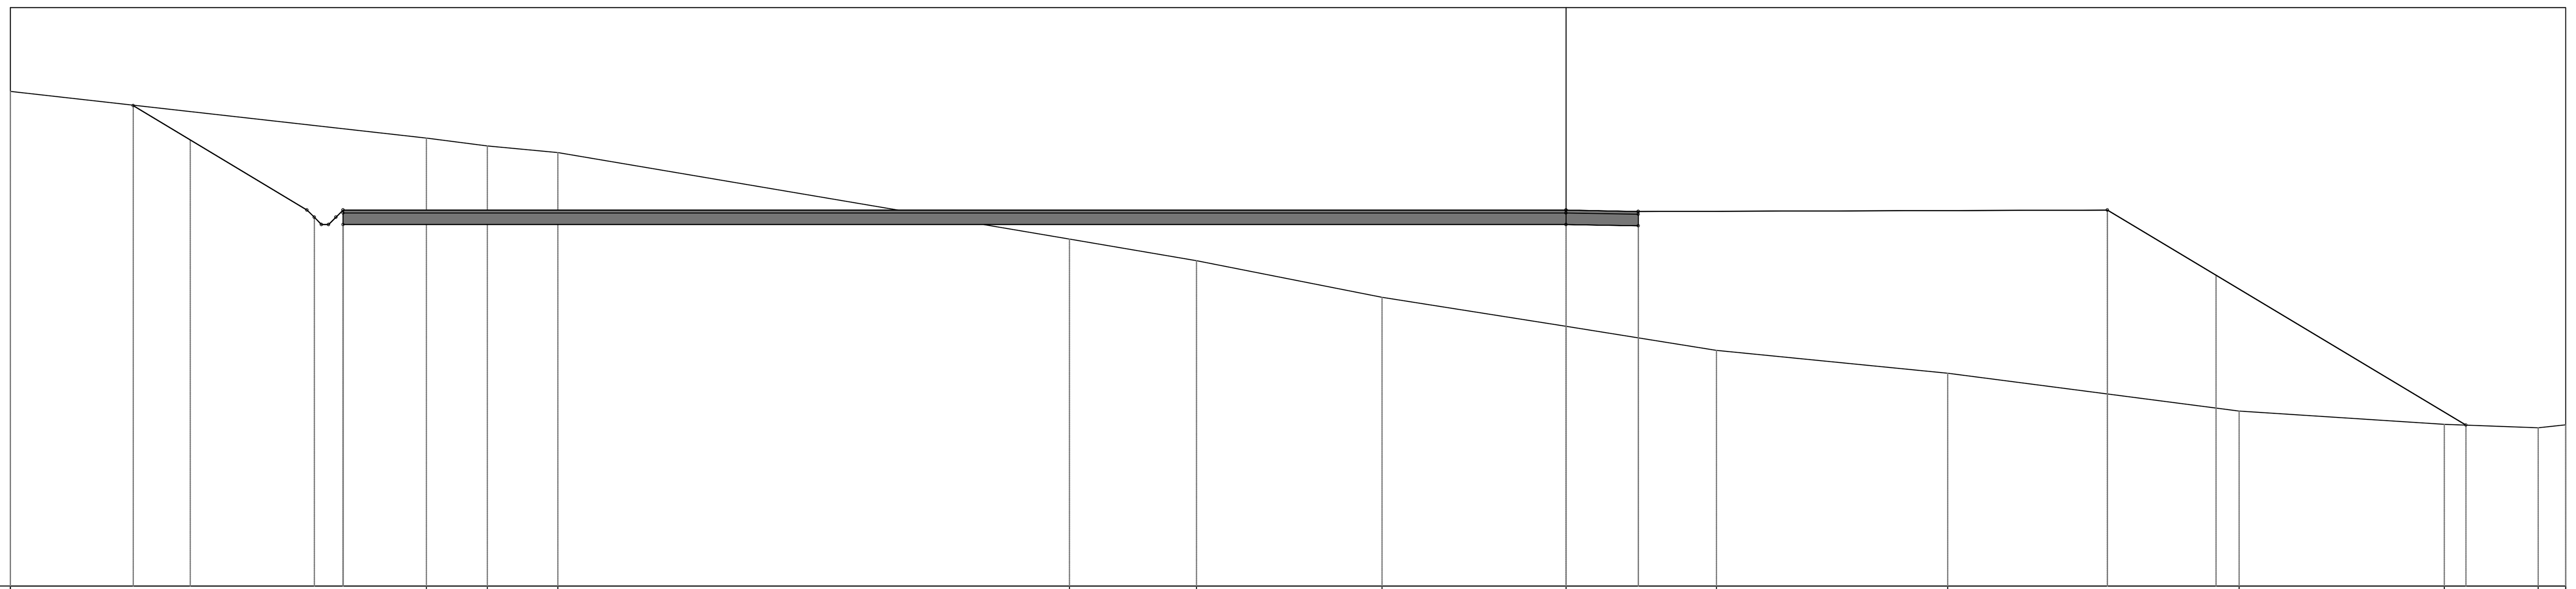

WTG3
11
Progr : 0+475.00
Scala : 200:200
Q.Rif. : 500.00

| | |
|---|---|
| PROGRESSIVE TERRENO | -53.79, -39.40, -37.30, -34.86, -17.17, -12.78, -6.36, 5.20, 13.20, 23.27, 30.37, 33.61, 34.56 |
| QUOTE TERRENO | 517.10, 515.49, 515.21, 514.99, 512.00, 511.25, 509.99, 508.98, 508.15, 507.36, 506.05, 505.59, 505.47, 505.57 |
| PROGRESSIVE PROGETTO | -42.28, 2.50, 18.72 |
| QUOTE PROGETTO | 512.50, 512.50, 512.45, 513.00 |
| QUOTE PROG. STRATO FINITO | 513.00, 513.00, 512.95, 513.00 |

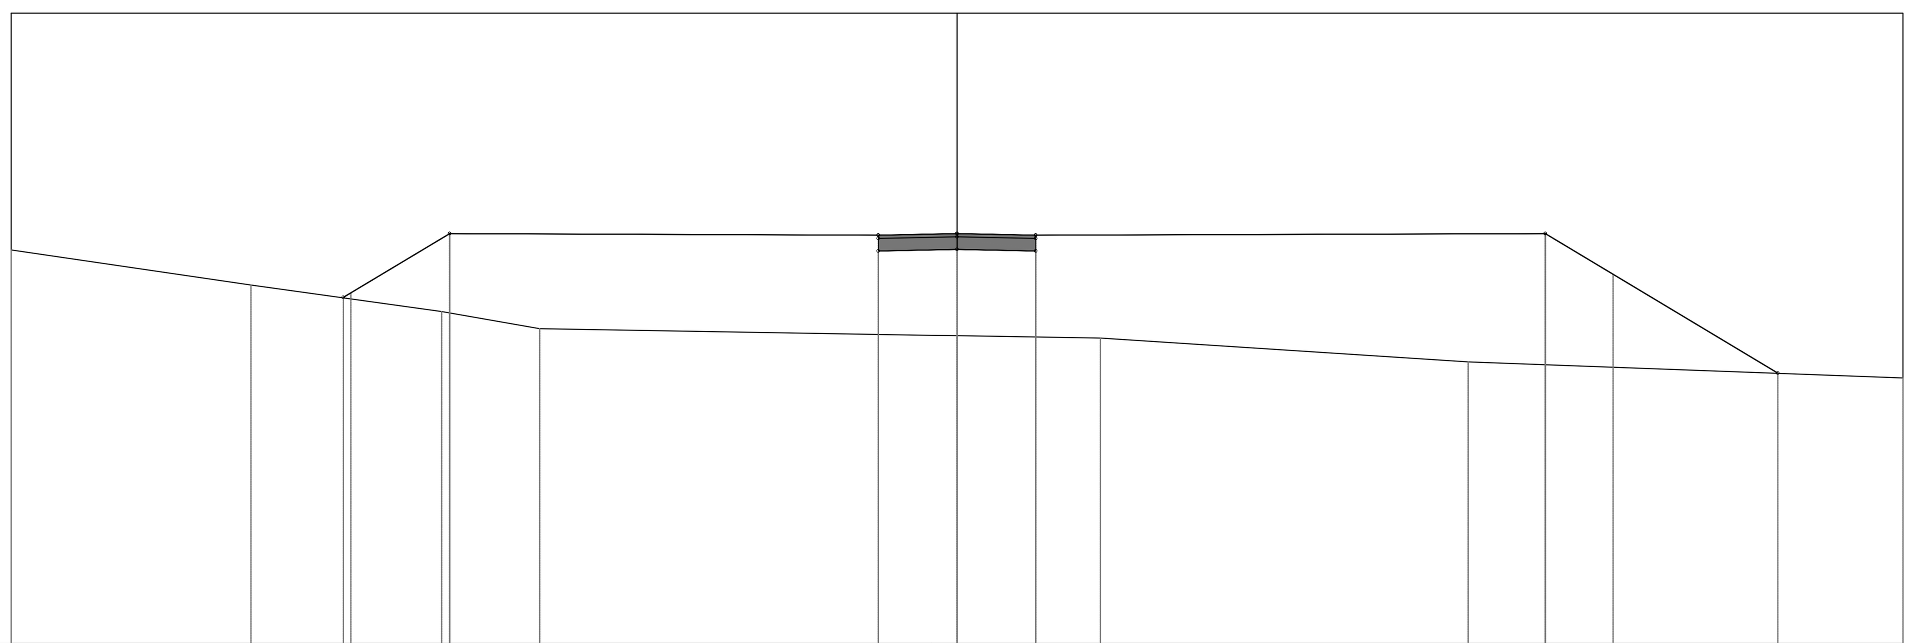

WTG3
10
Progr : 0+450.00
Scala : 200:200
Q.Rif. : 500.00

| | |
|---|---|
| PROGRESSIVE TERRENO | -30.00, -22.40, -16.35, -13.24, -0.81, 4.54, 16.21, 30.00 |
| QUOTE TERRENO | 512.48, 511.38, 510.53, 509.99, 509.78, 509.76, 509.69, 508.94, 508.43 |
| PROGRESSIVE PROGETTO | -16.10, -2.50, 2.50, 18.65 |
| QUOTE PROGETTO | 513.00, 512.45, 512.50, 512.45, 513.00 |
| QUOTE PROG. STRATO FINITO | 513.00, 512.95, 513.00, 512.95, 513.00 |

F4 INGEGNERIA
Signed: ING. GIOVANNI DI SANTO
Association Number No Nº 1895

| EDIC. | DATE | DRAWN | CHECKED | REVISED-EDPR | MODIFICATION |
|---|---|---|---|---|---|
| D | | | | | |
| C | | | | | |
| B | | | | | |
| A | DD/MM/YY | XXX | XXX | XXX | INDICATE MODIFICATION |

| DATE | SCALE 1/200 |
|---|---|
| 10/18 | DRAWN F4 |
| MM/YY | CHECKED XXX |
| MM/YY | REVISED-EDPR XXX |
| Format A1 | |

edp renewables
Parco eolico "La Regina"
A.16.a.17.11 - Sezioni trasversali di progetto WTG3
Banzi (Pz)

F4 Ingegneria srl
CAD Vers.: | Page Vers.: X
Name collection: Collection | Page: XX | Cont: XX
CAD Nº: WTG3 - (3).dwg