WTG5
21
Progr : 0+986.60
Q.Rif. : 530.00

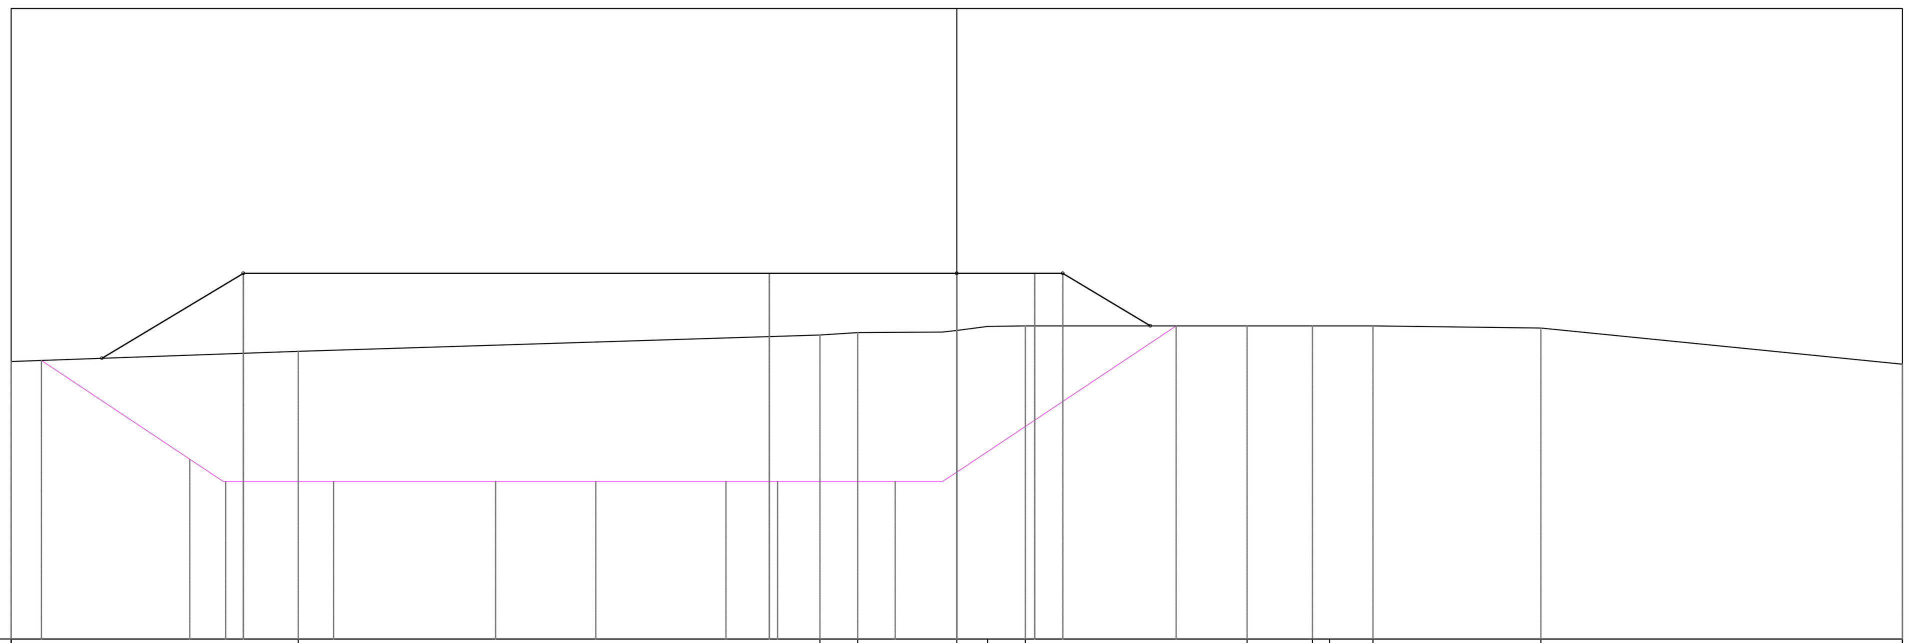

| | |
|---|---|
| PROGRESSIVE TERRENO | -30.00, -20.89, -4.34, -3.14, 0.00, 0.98, 2.18, 9.21, 11.28, 11.83, 13.20, 18.53, 30.00 |
| QUOTE TERRENO | 538.80, 539.13, 539.64, 539.72, 539.80, 539.92, 539.93, 539.94, 539.94, 539.94, 539.94, 539.87, 538.72 |
| PROGRESSIVE PROGETTO | -22.63, -5.95, 0.00, 2.47, 3.37 |
| QUOTE PROGETTO | 541.60, 541.60, 541.60, 541.60, 541.60 |
| QUOTE PROG. STRATO FINITO | 541.60, 541.60, 541.60, 541.60, 541.60 |

WTG5
20
Progr : 0+950.00
Q.Rif. : 540.00

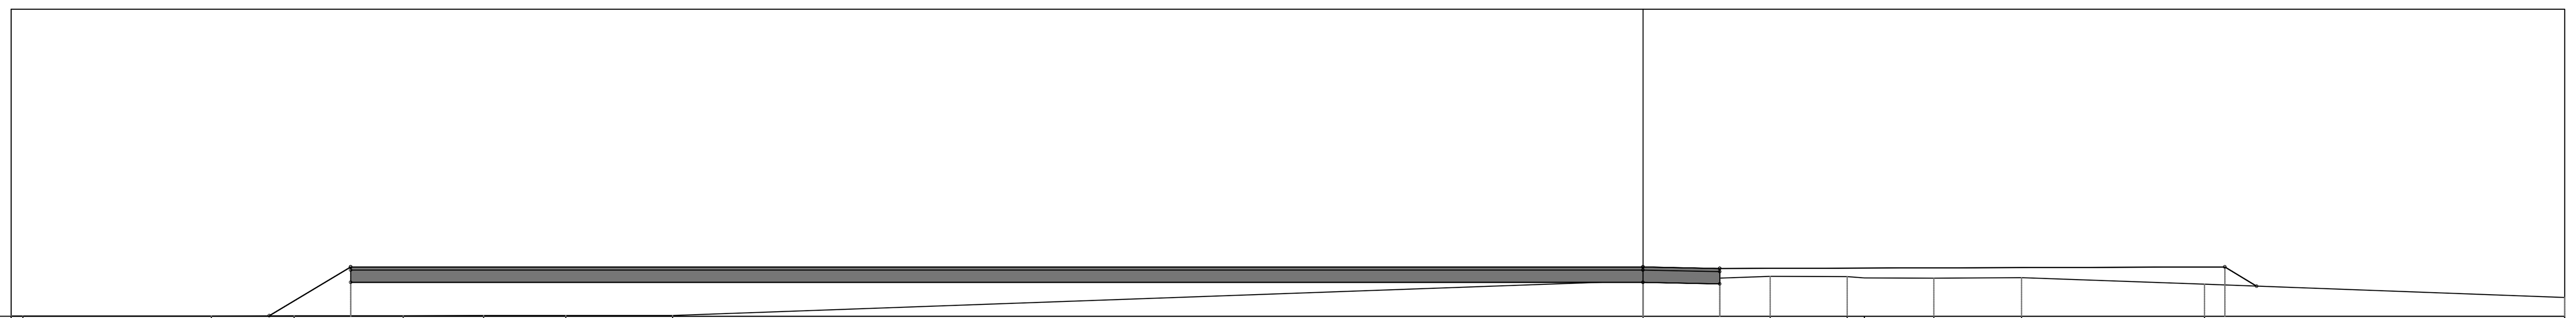

| | |
|---|---|
| PROGRESSIVE TERRENO | -53.12, -52.74, -46.60, -43.91, -40.36, -37.74, -35.07, -31.59, 0.00, 4.14, 6.65, 7.20, 9.46, 12.32, 18.28, 30.00 |
| QUOTE TERRENO | 540.00, 540.00, 540.01, 540.01, 540.02, 540.02, 540.02, 540.02, 541.15, 541.30, 541.29, 541.24, 541.24, 541.25, 541.04, 540.61 |
| PROGRESSIVE PROGETTO | -42.07, 0.00, 2.50, 18.94 |
| QUOTE PROGETTO | 541.10, 541.10, 541.05, 541.60 |
| QUOTE PROG. STRATO FINITO | 541.60, 541.60, 541.55, 541.60 |

WTG5
19
Progr : 0+905.00
Q.Rif. : 540.00

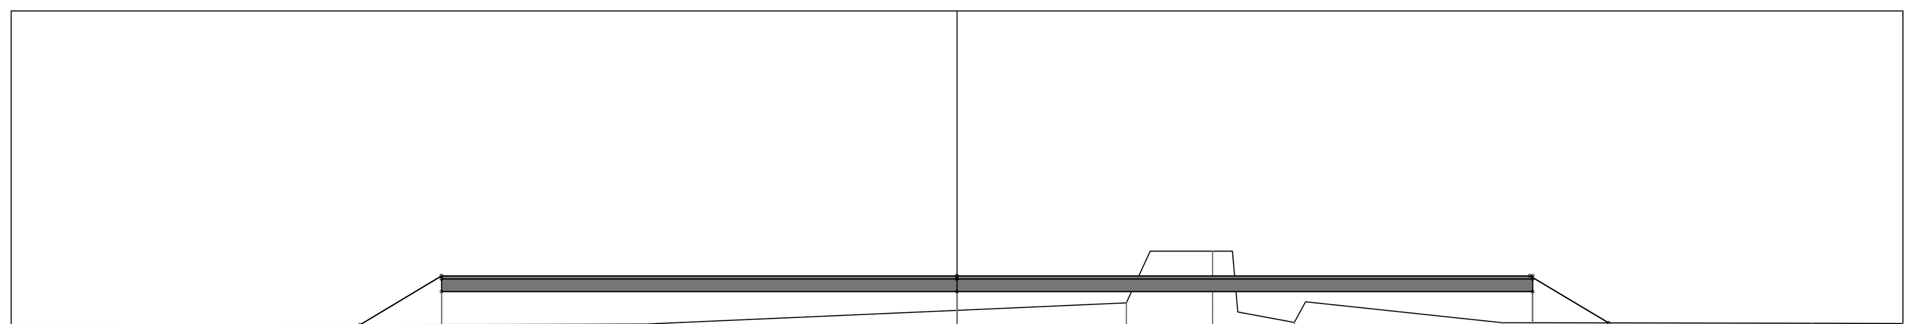

| | |
|---|---|
| PROGRESSIVE TERRENO | -30.00, -19.19, -9.87, 0.00, 5.37, 6.13, 8.11, 8.74, 10.70, 17.29, 27.13, 30.00 |
| QUOTE TERRENO | 540.03, 540.05, 540.07, 540.51, 540.74, 542.38, 542.38, 542.38, 540.12, 540.11, 540.09, 540.08 |
| PROGRESSIVE PROGETTO | -16.34, 0.00, 18.25, 18.26 |
| QUOTE PROGETTO | 541.10, 541.10, 541.10, 541.10 |
| QUOTE PROG. STRATO FINITO | 541.60, 541.60, 541.60, 541.60 |

F4 INGEGNERIA
Signed: ING. GIOVANNI DI SANTO
Association Number No Nº 1895

| EDIC. | DATE | DRAWN | CHECKED | REVISED-EDPR | MODIFICATION |
|---|---|---|---|---|---|
| D | | | | | |
| C | | | | | |
| B | | | | | |
| A | DD/MM/YY | XXX | XXX | XXX | INDICATE MODIFICATION |

| | |
|---|---|
| DATE | SCALE 1/200 |
| MM/YY | DRAWN F4 |
| MM/YY | CHECKED XXX |
| MM/YY | REVISED-EDPR XXX |
| Format A1 | |

renewables
Parco eolico "La Regina"
A.16.a.17.20 - Sezioni trasversali di progetto WTG5
Banzi (Pz)

F4 Ingegneria srl
CAD Vers.: | Page Vers.: X
Name collection: Collection | Page: XX | Cont: XX
CAD Nº: WTG5 - (1).dwg