WTG6
15
Progr : 0+700.00
Q.Rif. : 500.00

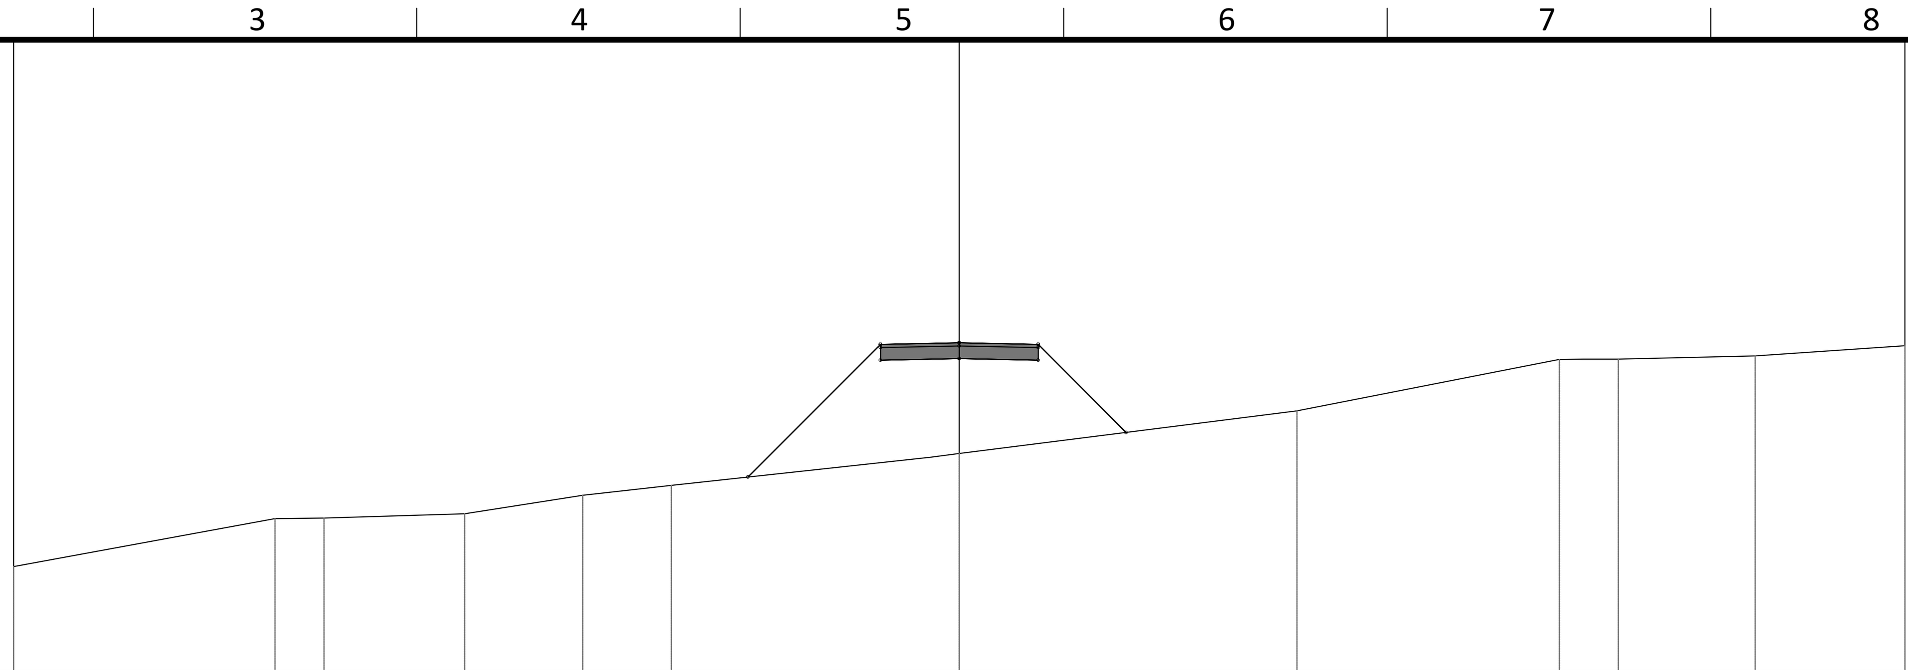

PROGRESSIVE TERRENO	-30.00, -21.71, -20.16, -15.70, -11.95, -9.14, -0.91, 10.71, 19.04, 19.80, 20.91, 25.25, 30.00
QUOTE TERRENO	503.31, 504.83, 504.85, 504.99, 505.57, 505.89, 506.78, 506.89, 508.24, 509.88, 509.88, 509.89, 509.99, 510.31
PROGRESSIVE PROGETTO	-6.70, -2.50, 0.00, 2.50, 5.29
QUOTE PROGETTO	506.15, 509.85, 509.90, 509.85, 507.56
QUOTE PROG. STRATO FINITO	506.15, 510.35, 510.40, 510.35, 507.56

WTG6
16
Progr : 0+750.00
Q.Rif. : 500.00

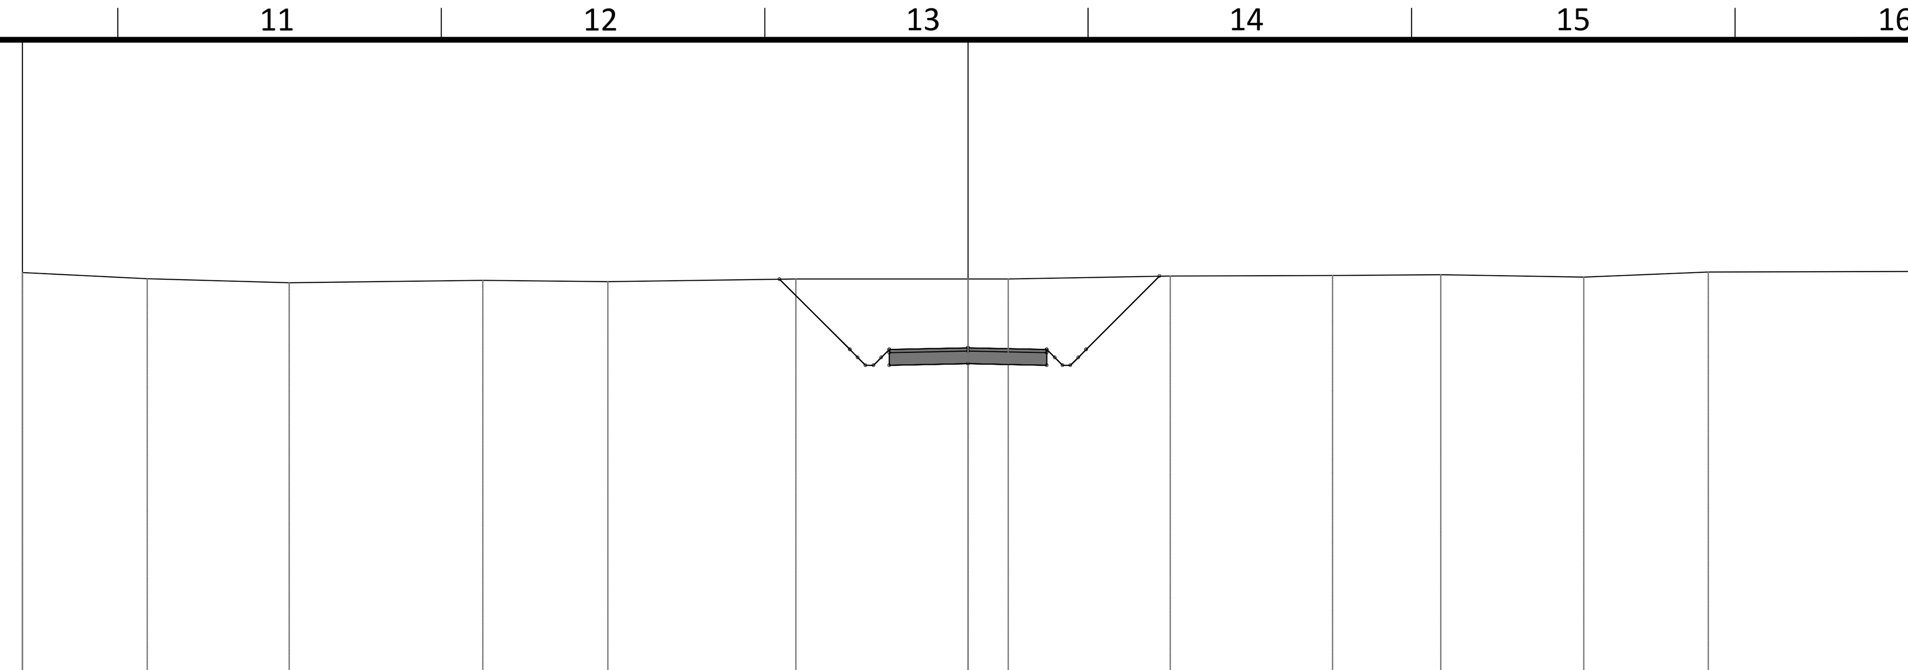

PROGRESSIVE TERRENO	-30.00, -26.04, -21.54, -15.40, -11.42, -5.46, 1.28, 6.42, 11.56, 15.00, 19.53, 23.48, 30.00
QUOTE TERRENO	512.63, 512.44, 512.31, 512.39, 512.34, 512.43, 512.43, 512.43, 512.52, 512.53, 512.56, 512.49, 512.65, 512.67
PROGRESSIVE PROGETTO	-5.98, -3.75, -3.50, -3.25, -3.00, -2.75, -2.50, 2.50, 2.75, 3.00, 3.25, 3.50, 3.75, 6.08
QUOTE PROGETTO	512.42, 510.19, 509.94, 509.69, 509.69, 509.94, 509.69, 509.74, 509.69, 509.94, 509.69, 509.69, 509.94, 510.19, 512.52
QUOTE PROG. STRATO FINITO	512.42, 509.94, 509.69, 510.19, 510.24, 510.19, 509.69, 509.94, 512.52

WTG6
13
Progr : 0+600.00
Q.Rif. : 510.00

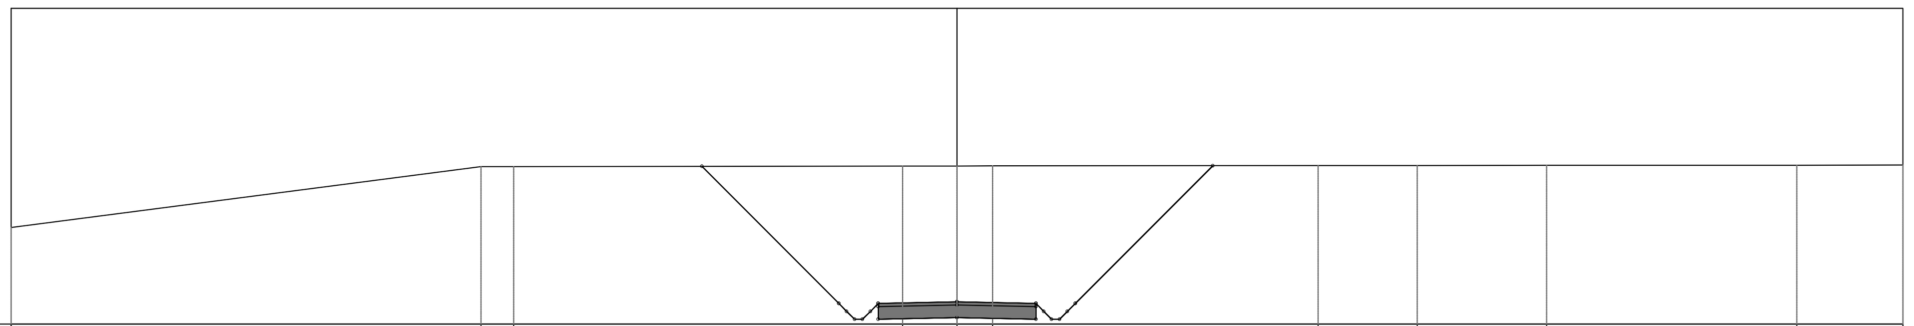

PROGRESSIVE TERRENO	-30.00, -15.10, -14.07, -1.73, 1.13, 11.45, 14.59, 18.70, 26.63, 30.00
QUOTE TERRENO	513.06, 514.99, 514.99, 515.00, 515.01, 515.01, 515.02, 515.02, 515.03, 515.03, 515.04
PROGRESSIVE PROGETTO	-8.09, -3.75, -3.50, -3.25, -3.00, -2.75, -2.50, 2.50, 2.75, 3.00, 3.25, 3.50, 3.75, 8.11
QUOTE PROGETTO	514.99, 510.65, 510.40, 510.15, 510.15, 510.40, 510.15, 510.20, 510.15, 510.40, 510.15, 510.15, 510.40, 510.65, 515.01
QUOTE PROG. STRATO FINITO	514.99, 510.40, 510.15, 510.65, 510.70, 510.65, 510.15, 510.40, 515.01

WTG6
14
Progr : 0+650.00
Q.Rif. : 510.00

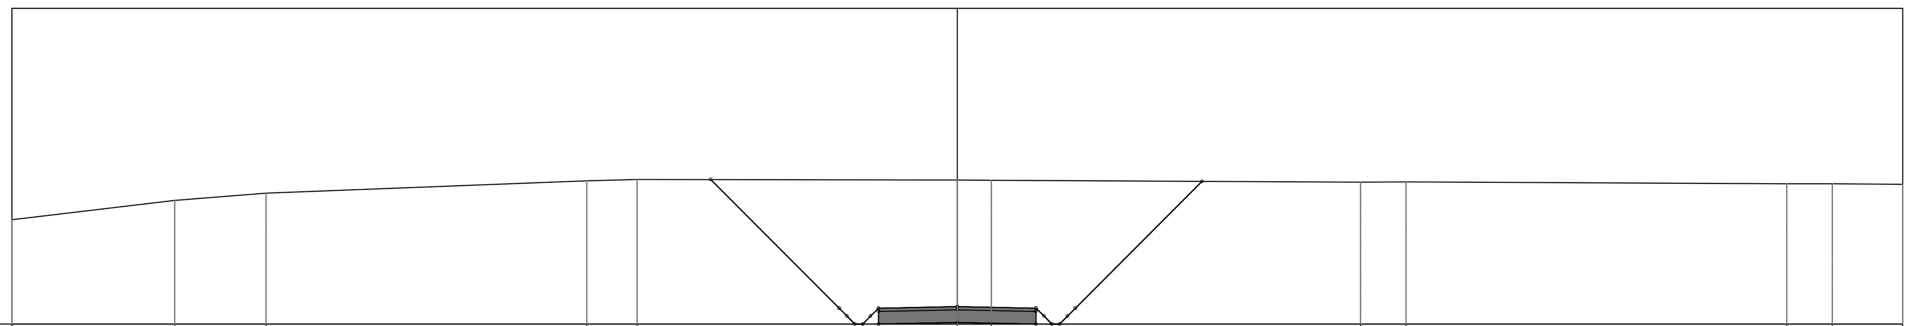

PROGRESSIVE TERRENO	-30.00, -24.83, -21.94, -11.76, -10.16, 1.08, 12.79, 14.24, 26.32, 27.76, 30.00
QUOTE TERRENO	513.30, 513.91, 514.15, 514.53, 514.58, 514.56, 514.55, 514.50, 514.50, 514.44, 514.44, 514.43
PROGRESSIVE PROGETTO	-7.82, -3.75, -3.50, -3.25, -3.00, -2.75, -2.50, 2.50, 2.75, 3.00, 3.25, 3.50, 3.75, 7.77
QUOTE PROGETTO	514.57, 510.50, 510.25, 510.00, 510.00, 510.25, 510.00, 510.05, 510.00, 510.25, 510.00, 510.00, 510.25, 510.50, 514.52
QUOTE PROG. STRATO FINITO	514.57, 510.25, 510.00, 510.50, 510.55, 510.50, 510.00, 510.25, 514.52

WTG6
11
Progr : 0+500.00
Q.Rif. : 500.00

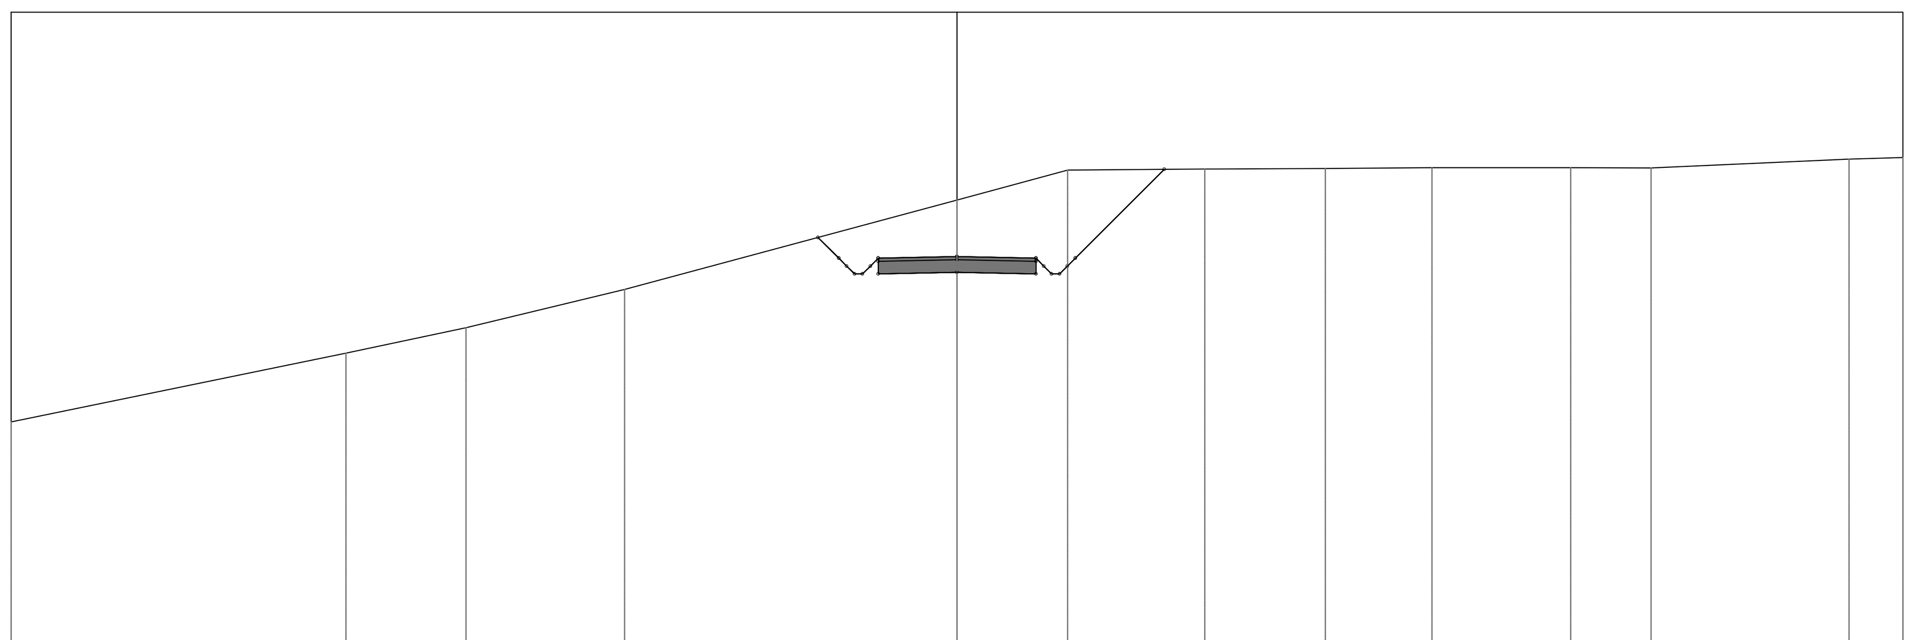

PROGRESSIVE TERRENO	-30.00, -19.38, -15.57, -10.55, 3.51, 7.86, 11.68, 15.06, 19.46, 22.01, 28.29, 30.00
QUOTE TERRENO	506.99, 509.18, 509.99, 511.19, 514.04, 514.99, 515.02, 515.03, 515.06, 515.06, 515.06, 515.34, 515.39
PROGRESSIVE PROGETTO	-4.41, -3.75, -3.50, -3.25, -3.00, -2.75, -2.50, 2.50, 2.75, 3.00, 3.25, 3.50, 3.75, 6.57
QUOTE PROGETTO	512.85, 512.19, 511.94, 511.69, 511.69, 511.94, 511.69, 511.74, 511.69, 511.94, 511.69, 511.69, 511.94, 512.19, 515.01
QUOTE PROG. STRATO FINITO	512.85, 511.94, 511.69, 512.19, 512.24, 512.19, 511.69, 511.94, 515.01

WTG6
12
Progr : 0+550.00
Q.Rif. : 500.00

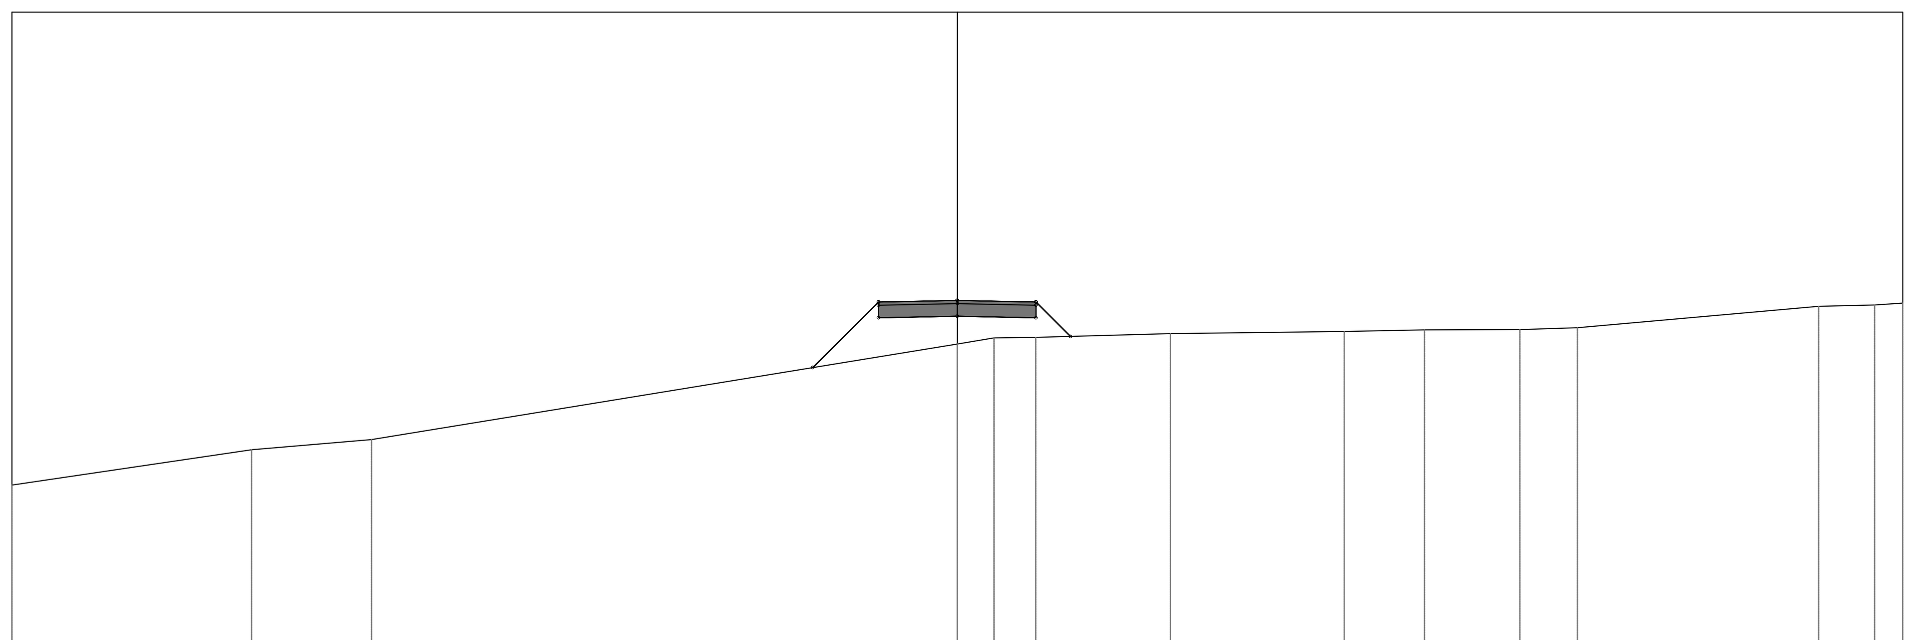

PROGRESSIVE TERRENO	-30.00, -22.40, -18.59, 1.16, 2.49, 6.76, 12.28, 14.82, 17.85, 19.68, 27.33, 29.11, 30.00
QUOTE TERRENO	504.99, 506.11, 506.43, 509.47, 509.66, 509.68, 509.79, 509.86, 509.91, 509.93, 509.99
PROGRESSIVE PROGETTO	-4.58, -2.50, 0.00, 2.50, 3.59
QUOTE PROGETTO	508.72, 510.30, 510.35, 510.30, 509.71
QUOTE PROG. STRATO FINITO	508.72, 510.80, 510.85, 510.80, 509.71

F4 INGEGNERIA
Signed: ING. GIOVANNI DI SANTO
Association Number No Nº 1895

EDIC.	DATE	DRAWN	CHECKED	REVISED-EDPR	MODIFICATION
D					
C					
B					
A	DD/MM/YY	XXX	XXX	XXX	INDICATE MODIFICATION

DATE	SCALE 1/200
10/18	DRAWN F4
MM/YY	CHECKED XXX
MM/YY	REVISED-EDPR XXX
Format A1	

edp renewables

Parco eolico "La Regina"

A.16.a.17.23 - Sezioni trasversali di progetto WTG6
Banzi (Pz)

F4 Ingegneria srl

CAD Vers.:	Page Vers.: X
Name collection: Collection	Page: XX Cont: XX
CAD Nº: WTG6 - (1).dwg	