WTG7
3
Progr : 0+100.00
Scala : 500:500
Q.Rif. : 510.00

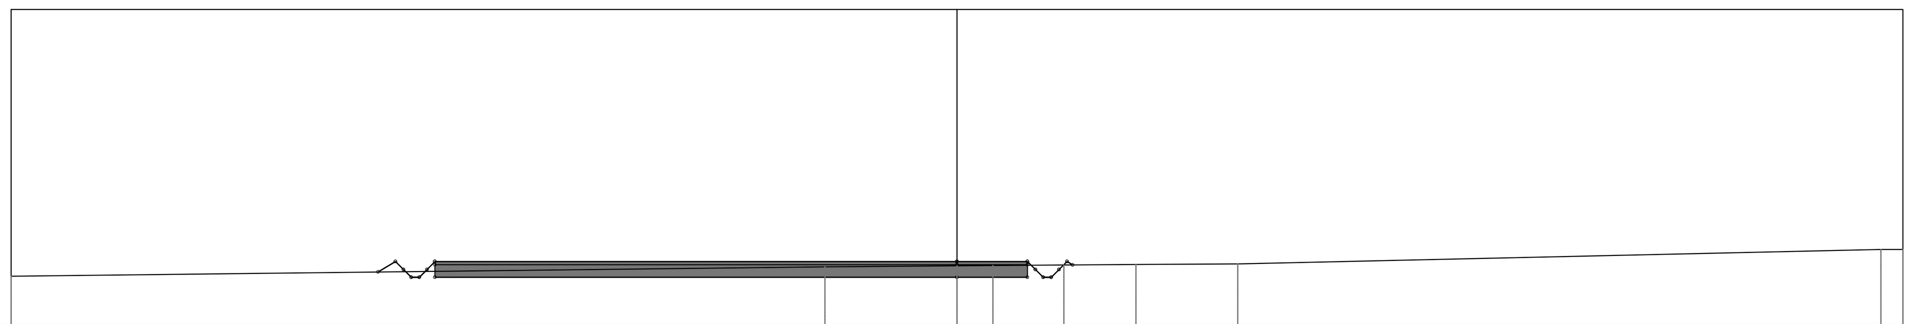

PROGRESSIVE TERRENO	-30.00	-4.19	0.00	1.14	3.39	5.67	8.90	29.30	30.00
QUOTE TERRENO	511.53	511.83	511.86	511.87	511.89	511.91	511.93	512.39	512.39
PROGRESSIVE PROGETTO	-16.56	0.00	2.24						
QUOTE PROGETTO	511.50	511.50	511.50						
QUOTE PROG. STRATO FINITO	512.00	512.00	512.00						

WTG7
4
Progr : 0+145.00
Scala : 500:500
Q.Rif. : 510.00

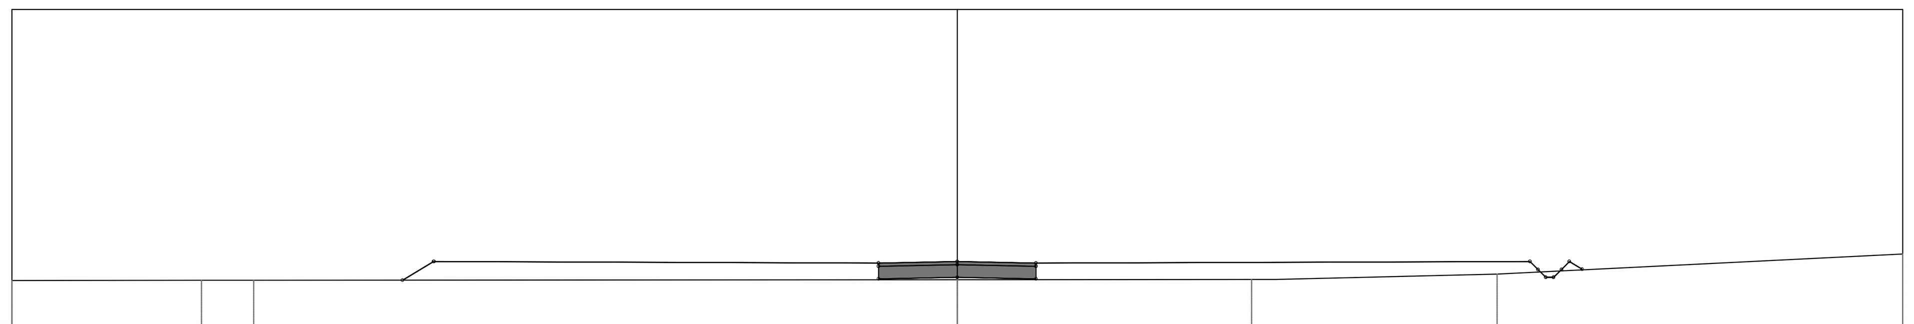

PROGRESSIVE TERRENO	-30.00	-23.98	-22.32	0.00	9.34	10.11	17.13	30.00
QUOTE TERRENO	511.40	511.41	511.41	511.42	511.43	511.43	511.61	512.24
PROGRESSIVE PROGETTO	-16.60	-16.59	-2.50	0.00	2.50	18.17		
QUOTE PROGETTO	512.00	512.00	511.45	511.50	511.45	512.00		
QUOTE PROG. STRATO FINITO	512.00	512.00	511.95	512.00	511.95	512.00		

WTG7
1
Progr : 0+008.12
Scala : 500:500
Q.Rif. : 510.00

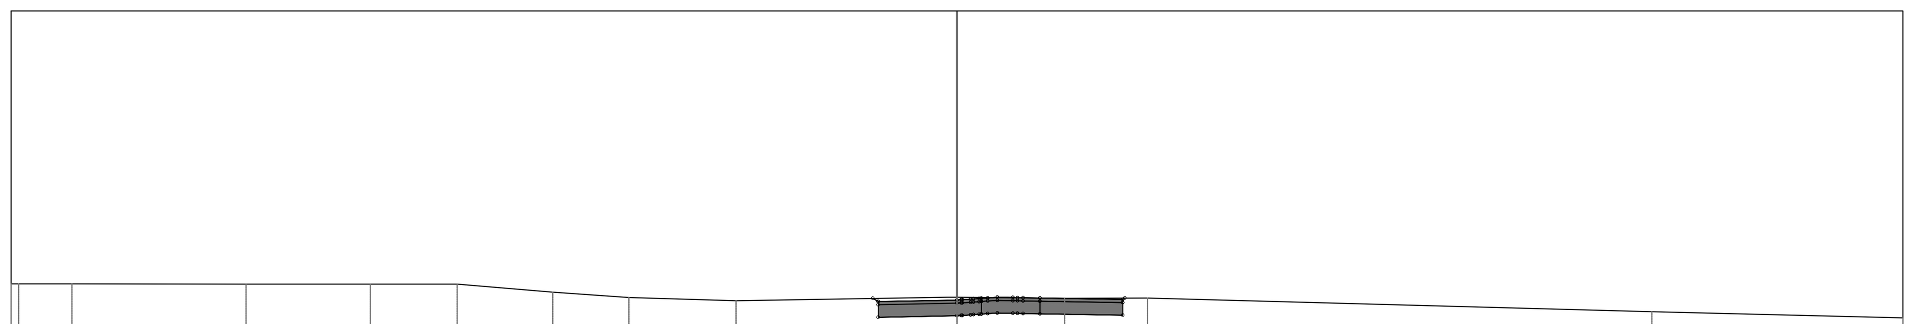

PROGRESSIVE TERRENO	-30.00	-29.76	-28.07	-22.55	-18.61	-15.86	-12.82	-10.41	-7.01	0.00	3.42	6.04	22.04	30.00
QUOTE TERRENO	511.34	511.34	511.34	511.34	511.34	511.33	511.08	510.91	510.81	510.92	510.88	510.90	510.46	510.26
PROGRESSIVE PROGETTO	-2.67	-2.50	0.00	0.41	0.70	0.98	1.28	1.59	1.89	2.22	2.62	5.26	5.32	
QUOTE PROGETTO	510.88	510.28	510.33	510.36	510.38	510.40	510.42	510.41	510.41	510.40	510.39	510.35	510.89	
QUOTE PROG. STRATO FINITO	510.88	510.78	510.83	510.87	510.92	510.91	510.89	510.85	510.89					

WTG7
2
Progr : 0+050.00
Scala : 500:500
Q.Rif. : 510.00

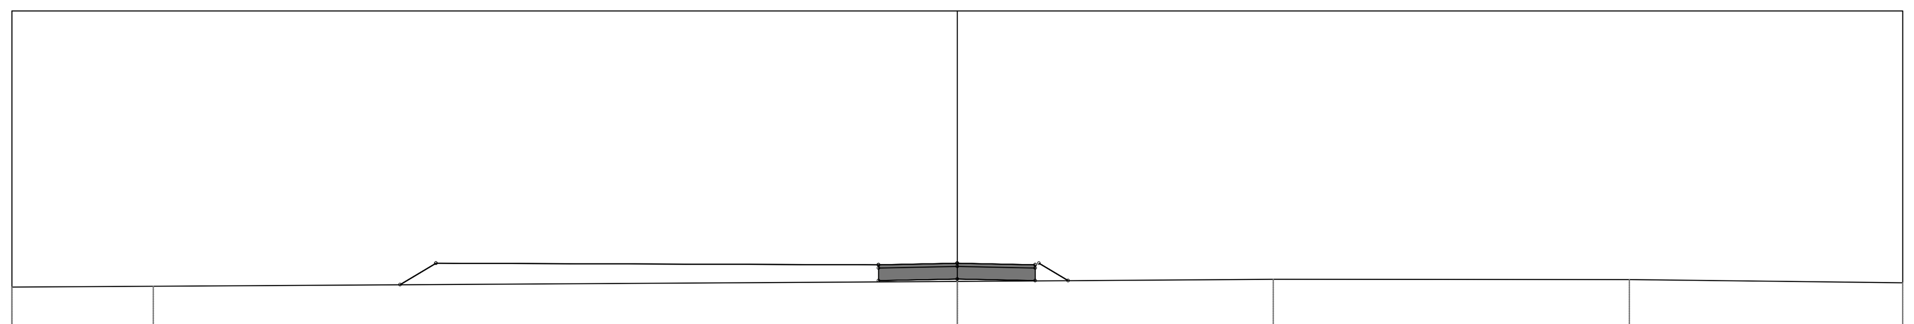

PROGRESSIVE TERRENO	-30.00	-25.51	0.00	10.03	21.32	30.00
QUOTE TERRENO	511.24	511.27	511.42	511.48	511.48	
PROGRESSIVE PROGETTO	-16.54	-2.50	0.00	2.47		
QUOTE PROGETTO	512.00	511.44	511.49	511.44		
QUOTE PROG. STRATO FINITO	512.00	511.94	511.99	511.94		

F4 INGEGNERIA
Signed: ING. GIOVANNI DI SANTO
Association Number No Nº 1895

EDIC.	DATE	DRAWN	CHECKED	REVISED-EDPR	MODIFICATION
D					
C					
B					
A	DD/MM/YY	XXX	XXX	XXX	INDICATE MODIFICATION

DATE	SCALE 1/200
10/18	DRAWN F4
MM/YY	CHECKED XXX
MM/YY	REVISED-EDPR XXX
Format A1	

edp renewables

Parco eolico "La Regina"

A.16.a.17.26 - Sezioni trasversali di progetto WTG7
Banzi (Pz)

F4 Ingegneria srl

CAD Vers.:	Page Vers.: X
Name collection: Collection	Page: XX Cont: XX
CAD Nº: WTG7 - (2).dwg	