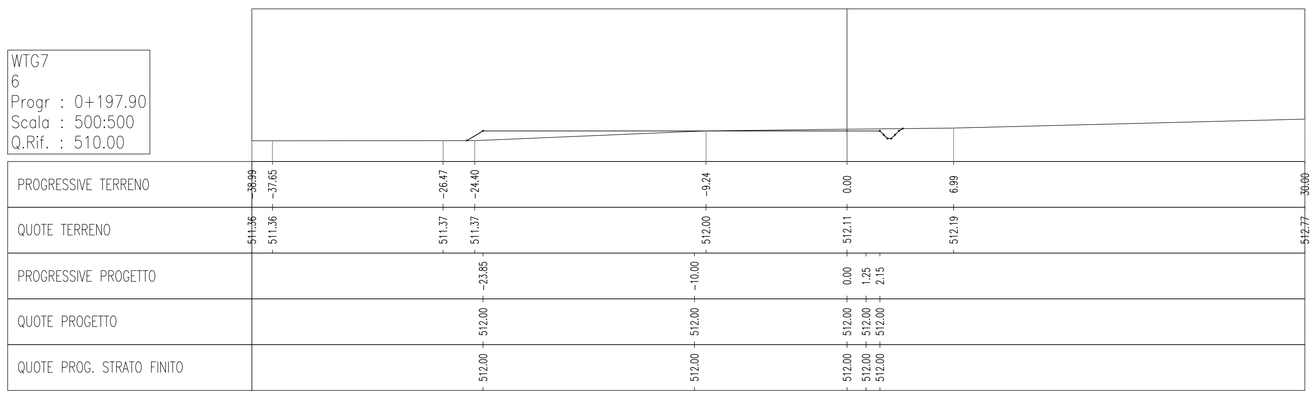

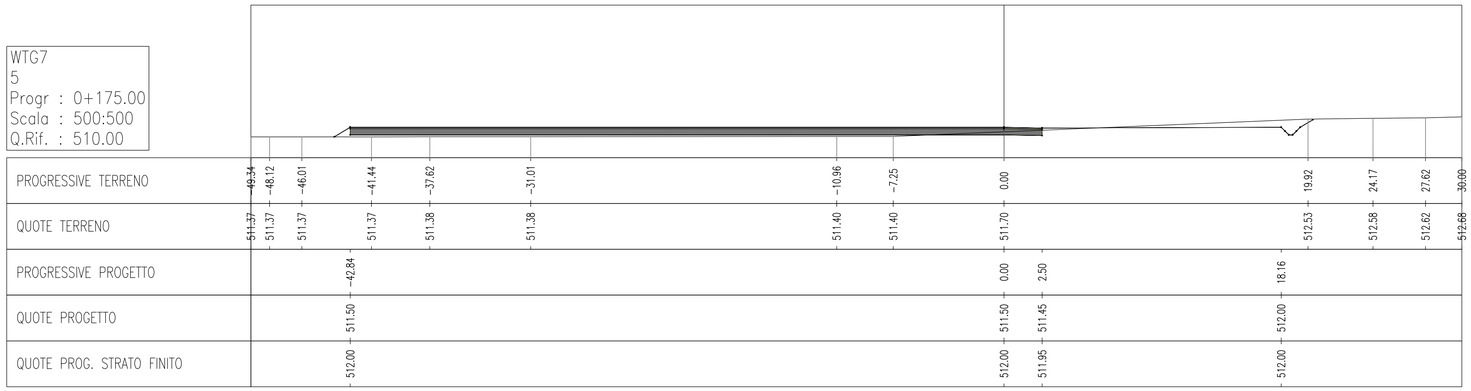

F4 INGEGNERIA
Signed: ING. GIOVANNI DI SANTO
Association Number No Nº 1895

EDIC.	DATE	DRAWN	CHECKED	REVISED-EDPR	MODIFICATION
D					
C					
B					
A	DD/MM/YY	XXX	XXX	XXX	INDICATE MODIFICATION

DATE	SCALE	1/200
10/18	DRAWN	F4
MM/YY	CHECKED	XXX
MM/YY	REVISED-EDPR	XXX
Format A1		

renewables

Parco eolico "La Regina"

A.16.a.17.27 - Sezioni trasversali di progetto WTG7
Banzi (Pz)

F4 Ingegneria srl

CAD Vers.:	Page Vers.: X
Name collection: Collection	Page: XX Cont: xx
CAD Nº: WTG7 - (2).dwg	