Tracciato – WTG8
5
Progr : 0+100.00
Scala : 200:200
Q.Rif. : 530.00

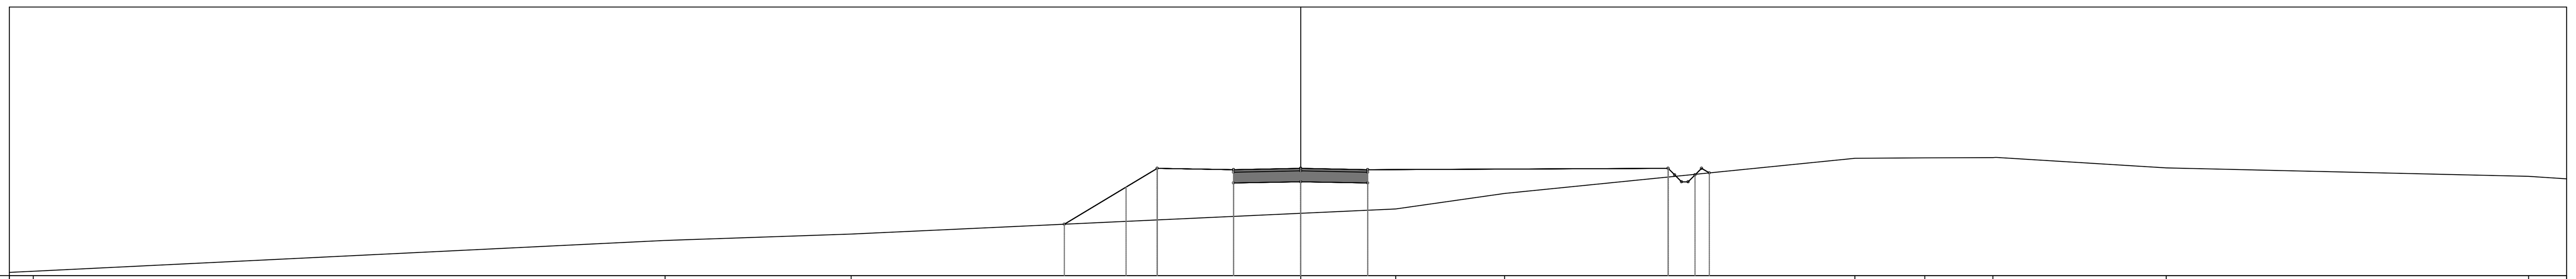

PROGRESSIVE TERRENO	-48.17, -47.28, -23.71, -16.77, 3.54, 7.60, 20.68, 23.28, 25.82, 32.28, 45.81, 47.22
QUOTE TERRENO	530.12, 530.16, 531.32, 531.55, 532.32, 532.49, 533.06, 534.37, 534.39, 534.40, 534.01, 533.70, 533.61
PROGRESSIVE PROGETTO	-8.82, -6.52, -5.35, 13.71, 13.96, 14.21, 14.46, 14.71, 14.96, 15.25
QUOTE PROGETTO	531.92, 533.30, 534.00, 534.00, 533.75, 533.50, 533.50, 533.75, 534.00, 533.83
QUOTE PROG. STRATO FINITO	534.00, 533.95, 534.00, 533.95, 534.00

Tracciato – WTG8
3
Progr : 0+050.00
Scala : 200:200
Q.Rif. : 530.00

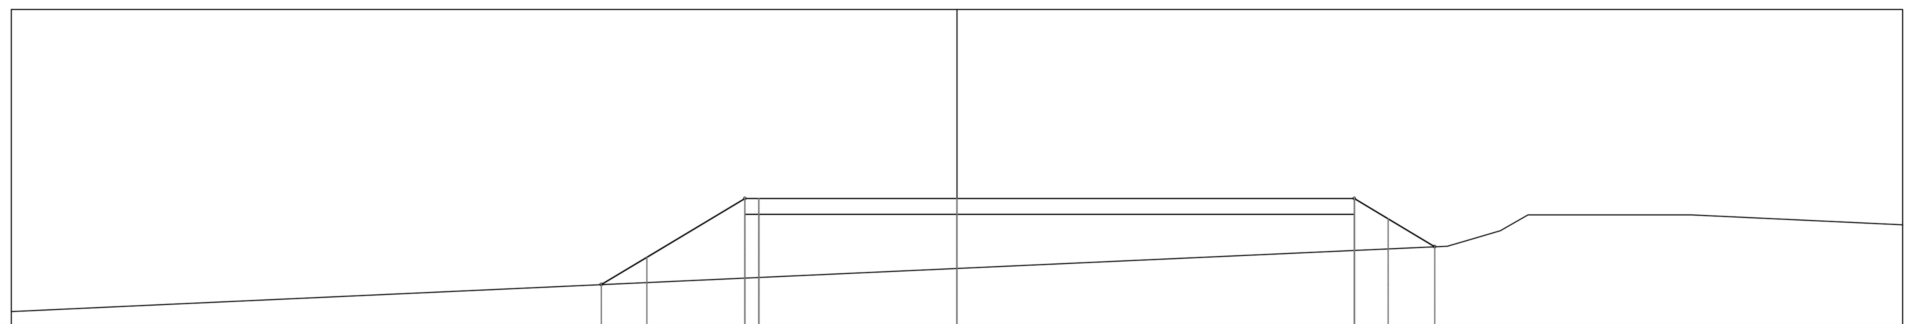

PROGRESSIVE TERRENO	-30.00, -25.21, 15.56, 16.08, 17.24, 18.12, 19.53, 23.30, 30.00
QUOTE TERRENO	530.42, 530.64, 531.78, 532.49, 532.64, 532.98, 533.48, 533.48, 533.48, 533.17
PROGRESSIVE PROGETTO	-11.28, -9.84, -6.72, 12.61, 13.68, 15.16
QUOTE PROGETTO	531.27, 532.13, 534.00, 534.00, 533.35, 532.47
QUOTE PROG. STRATO FINITO	534.00, 534.00, 534.00, 534.00, 534.00

Tracciato – WTG8
1
Progr : 0+000.00
Scala : 200:200
Q.Rif. : 530.00

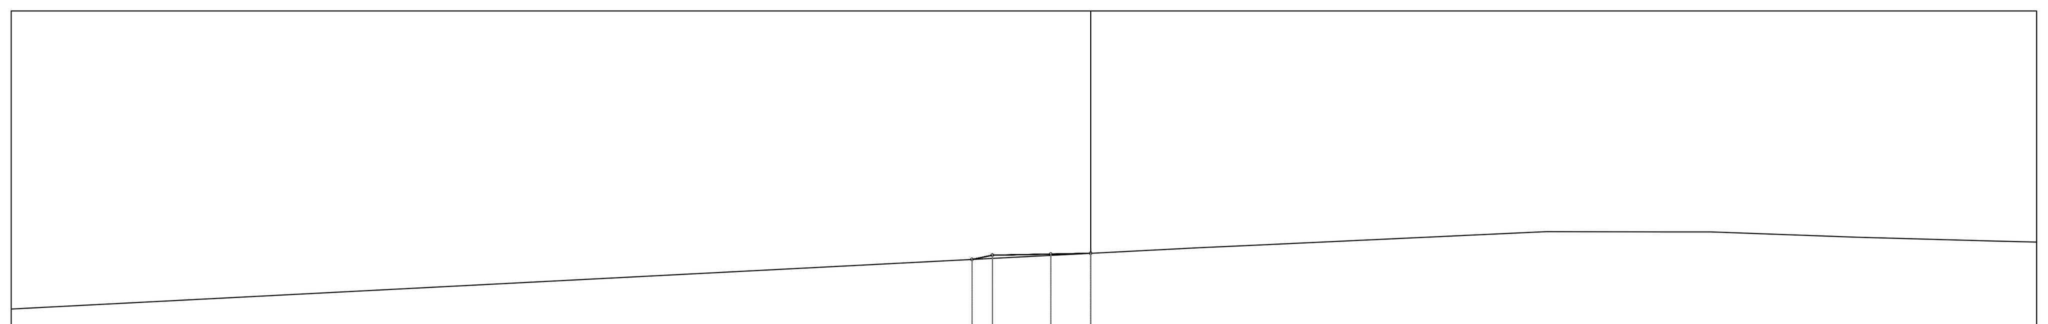

PROGRESSIVE TERRENO	-34.23, -31.12, 3.45, 4.97, 14.45, 18.27, 19.66, 24.32, 28.60, 30.00
QUOTE TERRENO	530.54, 530.71, 532.31, 532.49, 532.56, 533.00, 532.99, 532.99, 532.82, 532.70, 532.66
PROGRESSIVE PROGETTO	-3.76, -3.12, -1.27, 0.01
QUOTE PROGETTO	532.11, 532.25, 532.29, 532.31, 532.31
QUOTE PROG. STRATO FINITO	

F4 INGEGNERIA
Signed: ING. GIOVANNI DI SANTO
Association Number No Nº 1895

EDIC.	DATE	DRAWN	CHECKED	REVISED-EDPR	MODIFICATION
D					
C					
B					
A	DD/MM/YY	XXX	XXX	XXX	INDICATE MODIFICATION

DATE	SCALE 1/200
MM/YY	DRAWN F4
MM/YY	CHECKED XXX
MM/YY	REVISED-EDPR XXX
Format A1	

edp renewables
Parco eolico "La Regina"
A.16.a.17.28 - Sezioni trasversali di progetto WTG8
Banzi (Pz)

F4 Ingegneria srl
CAD Vers.: Page Vers.: X
Name collection: Collection
Page: 01
Cont: 02
CAD Nº: WTG8 - (19).dwg