Tracciato – WTG8
7
Progr : 0+150.00
Scala : 200:200
Q.Rif. : 520.00

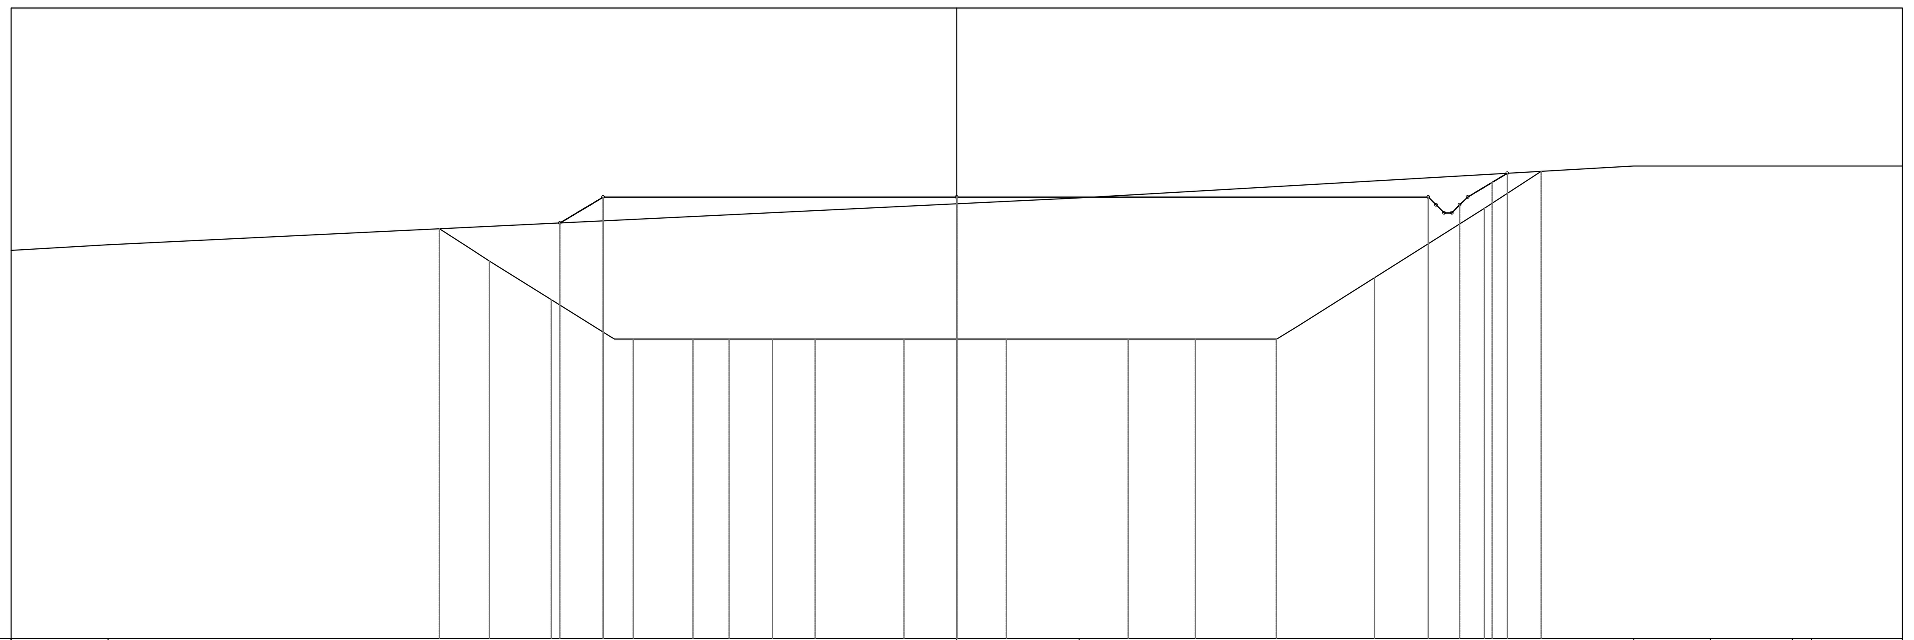

PROGRESSIVE TERRENO	-30.00, -26.93, 3.88, 21.48, 23.91, 26.51, 27.12, 30.00
QUOTE TERRENO	532.31, 532.49, 533.79, 533.97, 534.99, 534.99, 534.99, 534.99, 534.99
PROGRESSIVE PROGETTO	-12.59, -11.61, -11.22, 14.96, 15.21, 15.46, 15.71, 15.96, 16.21, 16.98, 17.47
QUOTE PROGETTO	533.18, 533.77, 534.00, 534.00, 533.75, 533.50, 533.50, 533.75, 534.00, 534.47, 534.76
QUOTE PROG. STRATO FINITO	534.00, 534.00, 534.00

Tracciato – WTG8
6
Progr : 0+125.00
Scala : 200:200
Q.Rif. : 530.00

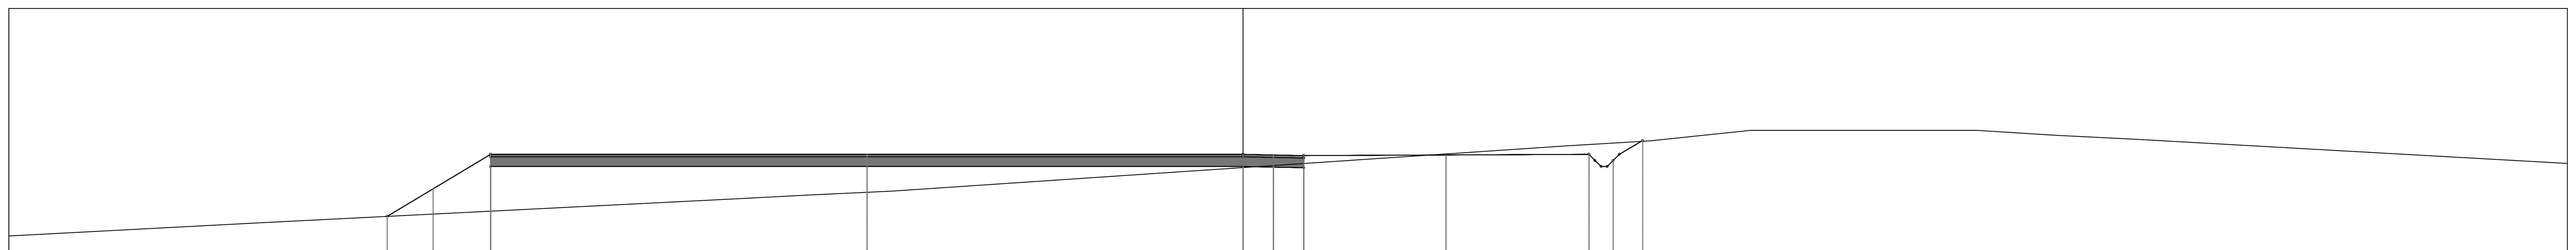

PROGRESSIVE TERRENO	-50.71, -40.52, -20.80, -17.86, -14.43, 13.29, 16.70, 20.85, 23.51, 25.24, 26.55, 30.15, 33.41, 36.66, 54.41
QUOTE TERRENO	530.65, 531.18, 532.18, 532.33, 532.49, 533.46, 534.35, 534.56, 534.99, 534.99, 534.99, 534.99, 534.99, 534.79, 534.63, 533.63
PROGRESSIVE PROGETTO	-35.17, -33.28, -30.92, 14.21, 14.46, 14.71, 14.96, 15.21, 15.46, 15.98, 16.42
QUOTE PROGETTO	531.45, 532.58, 534.00, 534.00, 533.75, 533.50, 533.50, 533.75, 534.00, 534.31, 534.58
QUOTE PROG. STRATO FINITO	534.00, 534.00, 534.00, 533.98, 533.95, 533.97, 534.00

Signed: ING. GIOVANNI DI SANTO
Association Number No Nº 1895

EDIC.	DATE	DRAWN	CHECKED	REVISED-EDPR	MODIFICATION
D					
C					
B					
A	DD/MM/YY	XXX	XXX	XXX	INDICATE MODIFICATION

DATE	SCALE 1/200
10/18	DRAWN F4
MM/YY	CHECKED XXX
MM/YY	REVISED-EDPR XXX
Format A1	

edp renewables

Parco eolico "La Regina"

A.16.a.17.29 - Sezioni trasversali di progetto WTG8
Banzi (Pz)

F4 Ingegneria srl
CAD Vers.: Page Vers.: X
Name collection: Collection Page: 02 Cont: 02
CAD Nº: WTG8 - (19).dwg