WTG1
21
Progr : 1+000.00
Scala : 200:200
Q.Rif. : 490.00

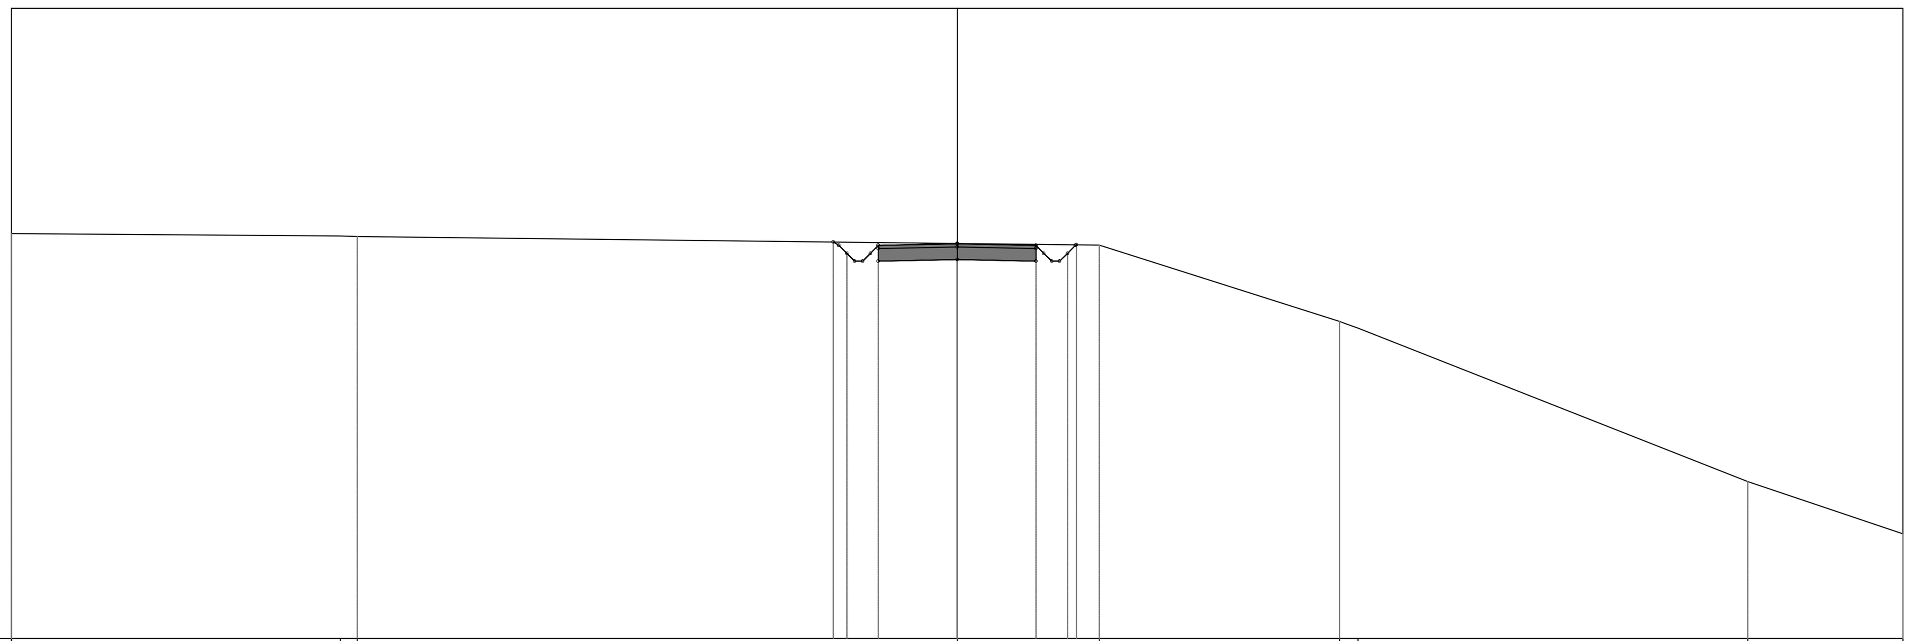

PROGRESSIVE TERRENO	-30.00 · -19.57 · -19.03 · 0.00 · 4.50 · 12.13 · 12.71 · 25.08 · 30.00
QUOTE TERRENO	502.85 · 502.77 · 502.76 · 502.54 · 502.49 · 500.06 · 499.85 · 494.99 · 493.32
DISTANZE PARZIALI TERRENO	10.43 · 0.54 · 19.03 · 4.50 · 7.62 · 12.36 · 4.92
QUOTE PROGETTO	502.58 · 502.47 · 502.22 · 501.97 · 501.97 · 502.22 · 501.97 · 502.02 · 501.97 · 502.22 · 501.97 · 501.97 · 502.22 · 502.47 · 502.49
QUOTE PROG. STRATO FINITO	502.58 · 502.47 · 502.22 · 501.97 · 501.97 · 502.22 · 502.47 · 502.52 · 502.47 · 502.22 · 501.97 · 501.97 · 502.22 · 502.47 · 502.49

WTG1
22
Progr : 1+050.00
Scala : 200:200
Q.Rif. : 490.00

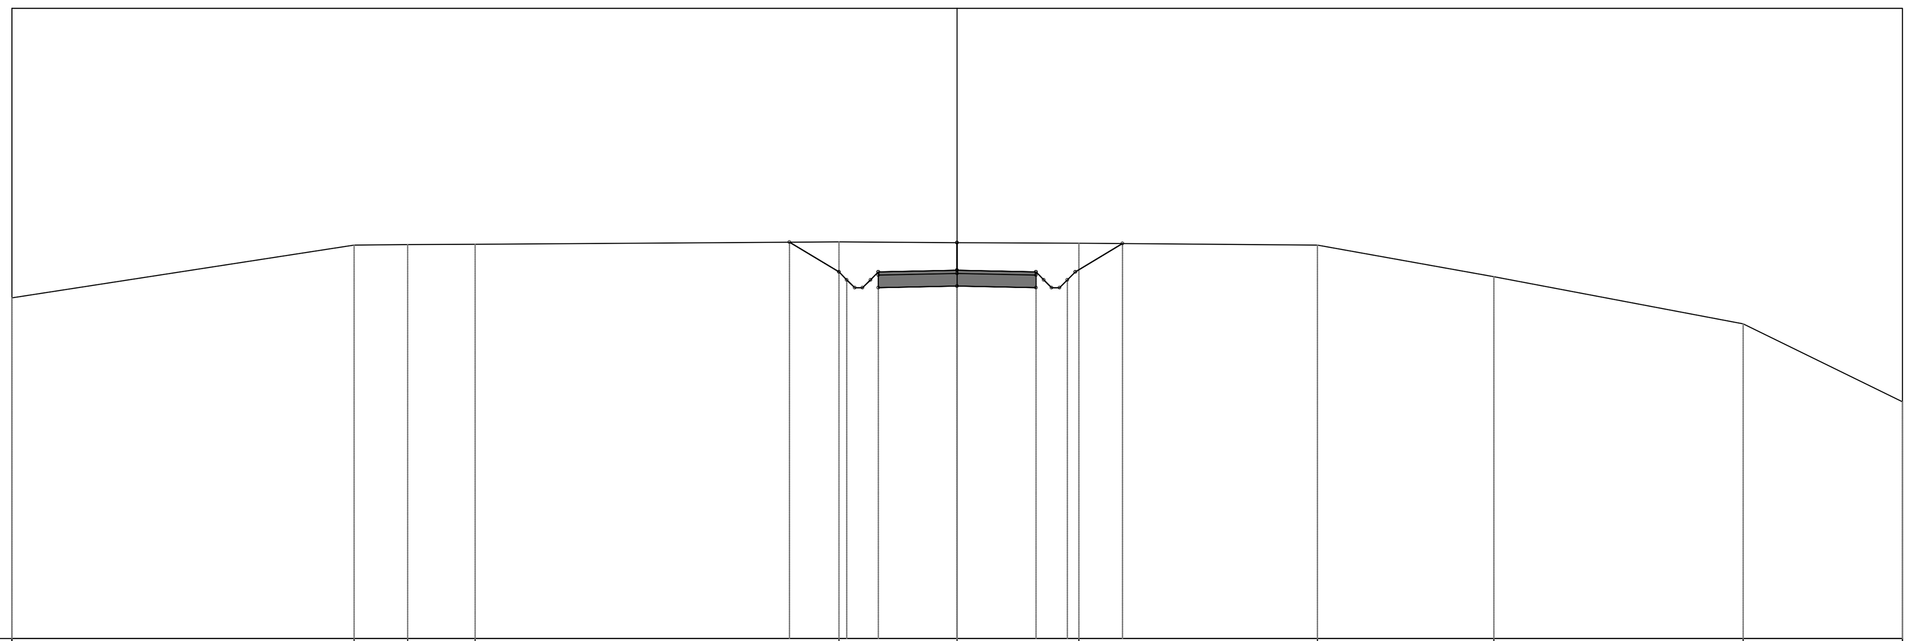

PROGRESSIVE TERRENO	-30.00 · -19.14 · -17.44 · -15.30 · -3.75 · 0.00 · 3.86 · 11.43 · 17.04 · 24.95 · 30.00
QUOTE TERRENO	500.81 · 502.49 · 502.50 · 502.51 · 502.59 · 502.57 · 502.54 · 502.49 · 501.48 · 499.99 · 497.52
DISTANZE PARZIALI TERRENO	10.86 · 1.71 · 2.14 · 11.55 · 3.75 · 3.86 · 7.57 · 5.60 · 7.91 · 5.05
QUOTE PROGETTO	502.58 · 501.63 · 501.38 · 501.13 · 501.13 · 501.38 · 501.13 · 501.18 · 501.13 · 501.38 · 501.13 · 501.13 · 501.38 · 501.63 · 502.53
QUOTE PROG. STRATO FINITO	502.58 · 501.63 · 501.38 · 501.13 · 501.13 · 501.38 · 501.63 · 501.68 · 501.63 · 501.38 · 501.13 · 501.13 · 501.38 · 501.63 · 502.53

WTG1
19
Progr : 0+900.00
Scala : 200:200
Q.Rif. : 490.00

PROGRESSIVE TERRENO	-18.16 · -4.77 · -3.91 · -3.02 · -2.51 · -0.76 · 5.98 · 19.05 · 28.58 · 30.00
QUOTE TERRENO	505.36 · 505.05 · 504.99 · 504.73 · 504.65 · 504.28 · 504.11 · 502.78 · 499.99 · 496.23 · 495.65
DISTANZE PARZIALI TERRENO	13.39 · 0.86 · 0.89 · 0.51 · 1.75 · 0.76 · 5.98 · 13.07 · 9.53 · 1.42
QUOTE PROGETTO	505.08 · 503.70 · 503.45 · 503.20 · 503.20 · 503.45 · 503.20 · 503.25 · 503.20 · 503.45 · 503.20 · 503.20 · 503.45 · 503.70 · 503.03
QUOTE PROG. STRATO FINITO	505.08 · 503.70 · 503.45 · 503.20 · 503.20 · 503.45 · 503.70 · 503.75 · 503.70 · 503.45 · 503.20 · 503.20 · 503.45 · 503.70 · 503.03

WTG1
20
Progr : 0+950.00
Scala : 200:200
Q.Rif. : 490.00

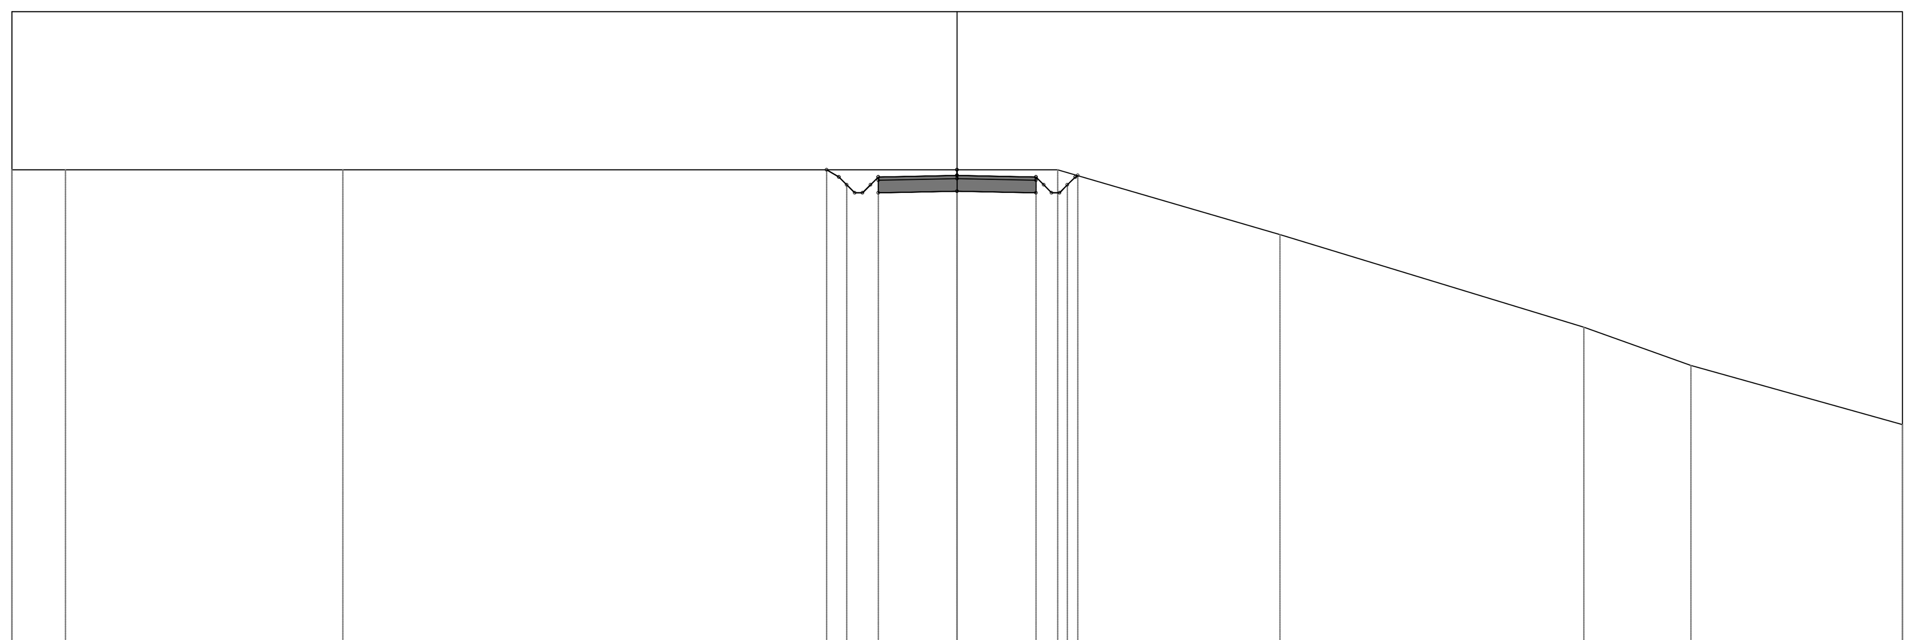

PROGRESSIVE TERRENO	-30.00 · -28.29 · -19.49 · 0.00 · 3.19 · 10.25 · 19.89 · 23.28 · 30.00
QUOTE TERRENO	504.99 · 504.99 · 504.99 · 504.99 · 504.99 · 502.93 · 499.99 · 498.77
DISTANZE PARZIALI TERRENO	1.71 · 8.80 · 19.49 · 3.19 · 7.06 · 9.64 · 3.39
QUOTE PROGETTO	504.99 · 504.75 · 504.50 · 504.25 · 504.25 · 504.50 · 504.25 · 504.30 · 504.25 · 504.50 · 504.25 · 504.25 · 504.50 · 504.75 · 504.80
QUOTE PROG. STRATO FINITO	504.99 · 504.75 · 504.50 · 504.25 · 504.25 · 504.50 · 504.75 · 504.80 · 504.75 · 504.50 · 504.25 · 504.25 · 504.50 · 504.75 · 504.80

F4 INGEGNERIA
Signed: ING. GIOVANNI DI SANTO
Association Number No Nº 1895

F4 INGEGNERIA
Signed: ING. GIOVANNI DI SANTO
Association Number No Nº 1895

D					
C					
B					
A	DD/MM/YY	XXX	XXX	XXX	INDICATE MODIFICATION
EDIC.	DATE	DRAWN	CHECKED	REVISED-EDPR	MODIFICATION

DATE	SCALE 1/200
MM/YY	DRAWN F4
MM/YY	CHECKED XXX
MM/YY	REVISED-EDPR XXX
Format A1	

edp renewables

Parco eolico "La Regina"

A.16.a.17.4 - Sezioni trasversali di progetto WTG1

Banzi (Pz)

F4 Ingegneria srl

CAD Vers.:	Page Vers.: X
Name collection: Collection	Page: XX Cont: XX
CAD Nº: WTG1 - (18).dwg	