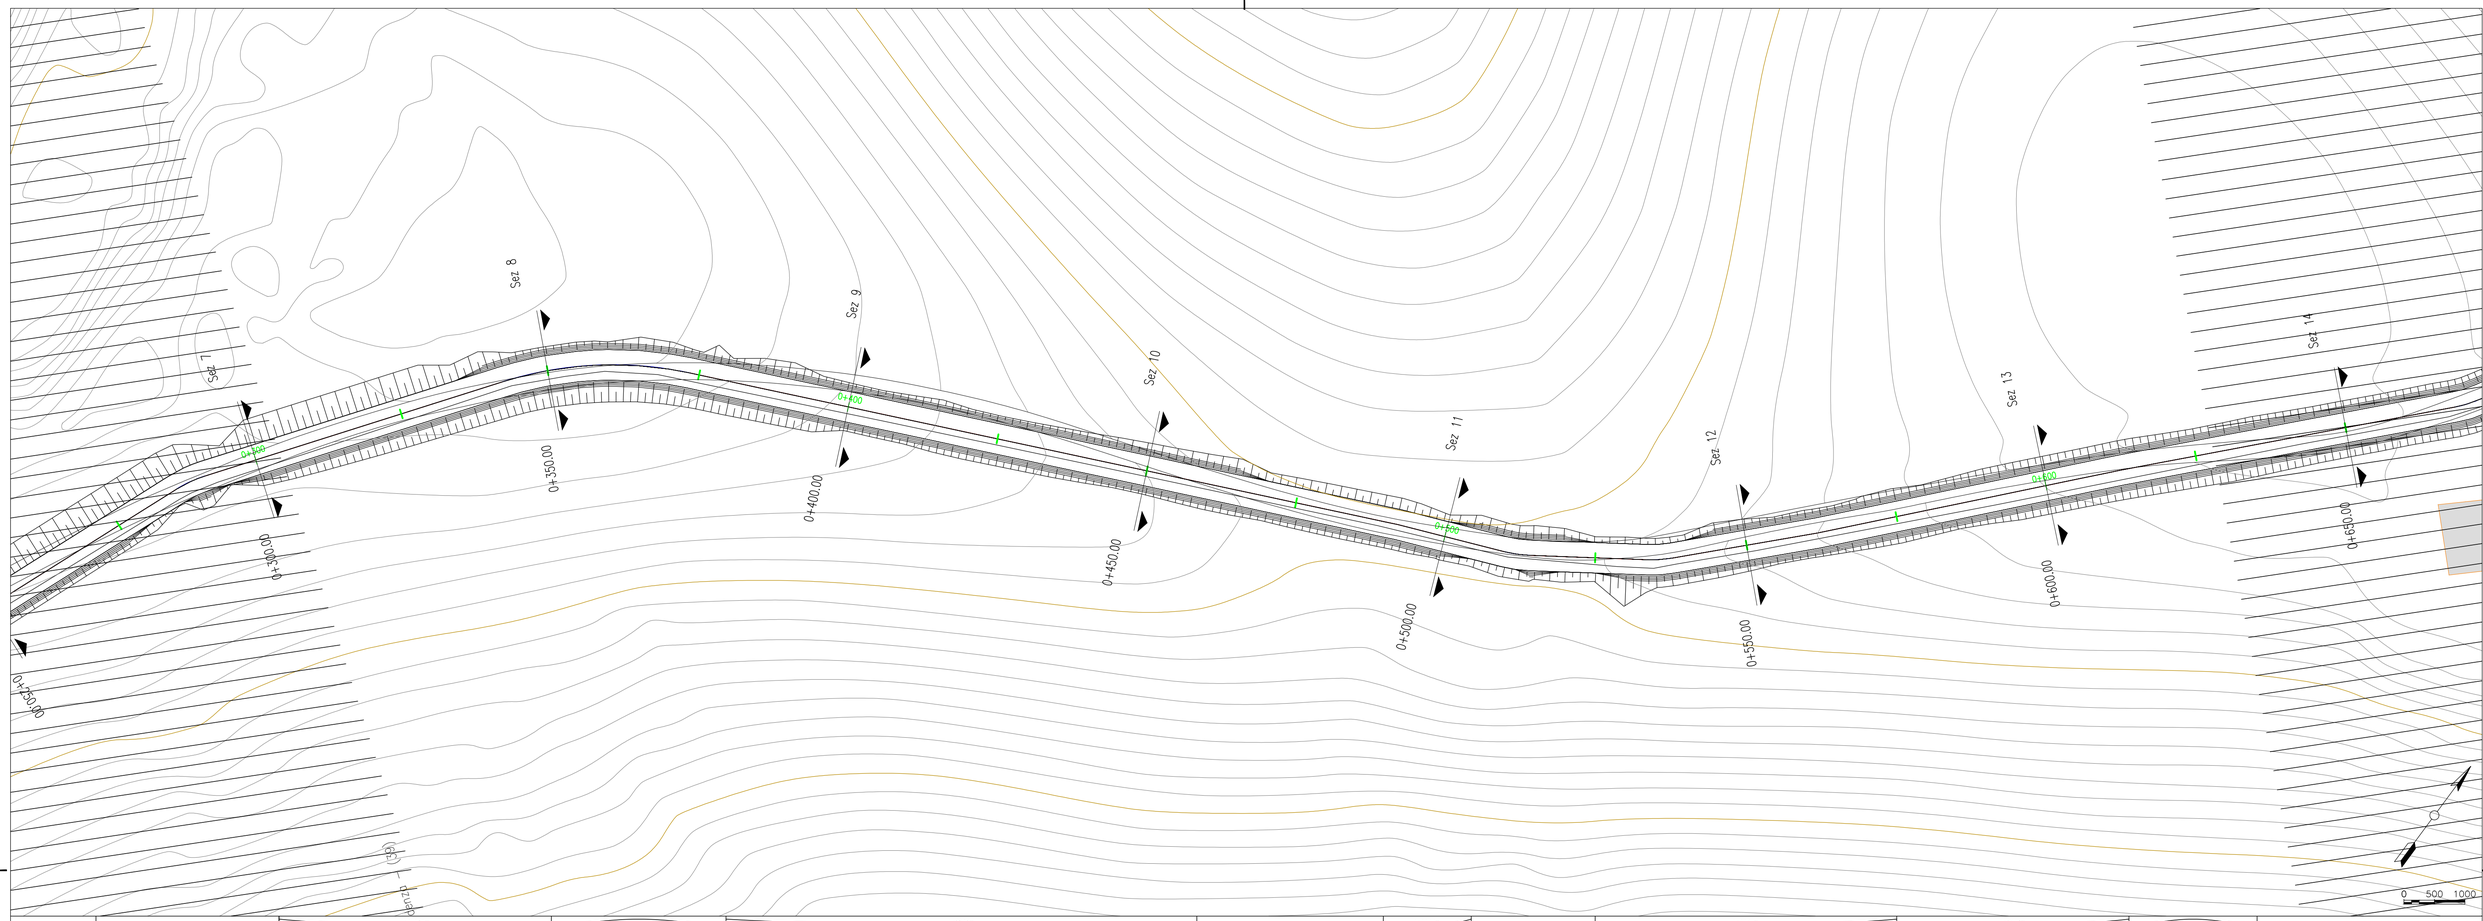

LIVELLETTE								
	L=124.71m i=-0.66% Bh=-0.06m	L=28.60m	L=77.13m i=-5.77% Bh=-4.45m	L=30.54m	L=14.40m i=-0.34% Bh=0.05m	L=20.30m	L=49.40m i=4.40% Bh=2.17m	L=38.05m i=4.62% Bh=1.76m	L=48.89m

Profilo: Vista Profilo - (2)
Scala : 200:20
Q.Rif. : 501.29

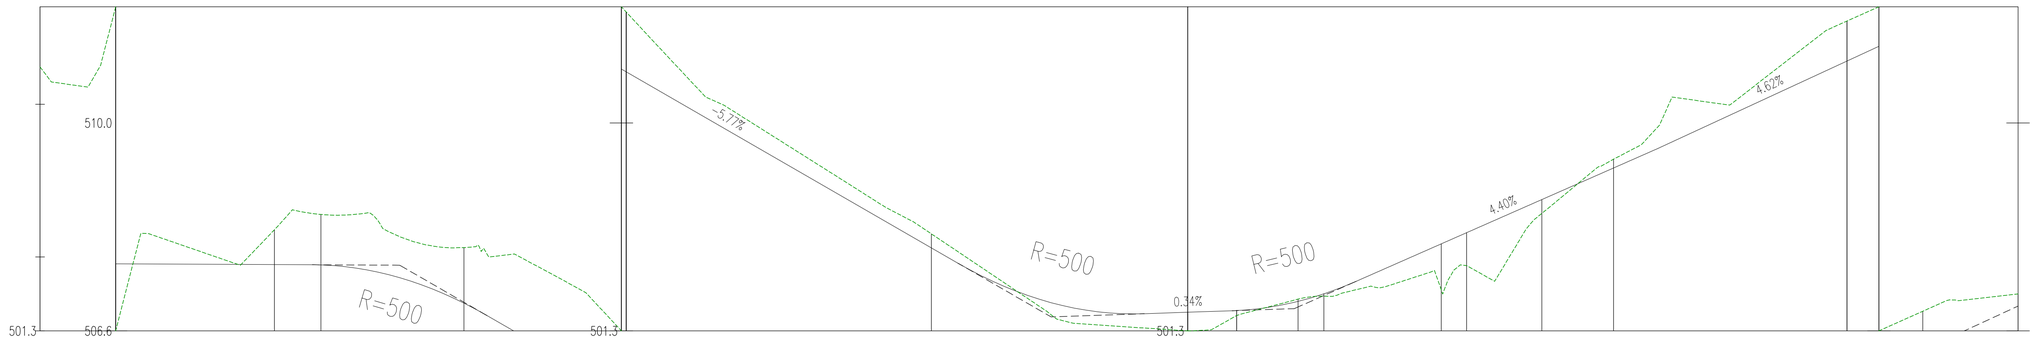

NUMERO SEZIONE	8	9	10	11	12	13
DISTANZE PROGRESSIVE	0+350.00	0+400.00	0+450.00	0+500.00	0+550.00	0+600.00
DISTANZE PARZIALI		50,00	50,00	50,00	50,00	50,00
QUOTE PROGETTO	508.50	506.51	502.88	501.54	503.21	506.36
QUOTE TERRENO	508.50	506.51	502.88	501.54	503.21	506.36
ETTOMETRICHE		04		05		06

Signed: ING. GIOVANNI DI SANTO
Association Number No Nº 1895

EDIC.	DATE	DRAWN	CHECKED	REVISED-EDPR	MODIFICATION
D					
C					
B					
A	22/10/2018	XXX	XXX	XXX	INDICATE MODIFICATION

DATE 10/18 | SCALE 1/500
DRAWN 10/18 F4
CHECKED 10/18 XXX
REVISED-EDPR 10/18 XXX
Format A1

renewables

Parco eolico "La Regina"

A.16.a.21.2 - Plan. della sistemazione finale del sito WTG1
Banzi (Pz)

F4 Ingegneria srl
CAD Vers.: i | Page Vers.: X
Name collection: Collection | Page: 04 | Cont: 06
CAD Nº: A.16.a.21.1 - Plani