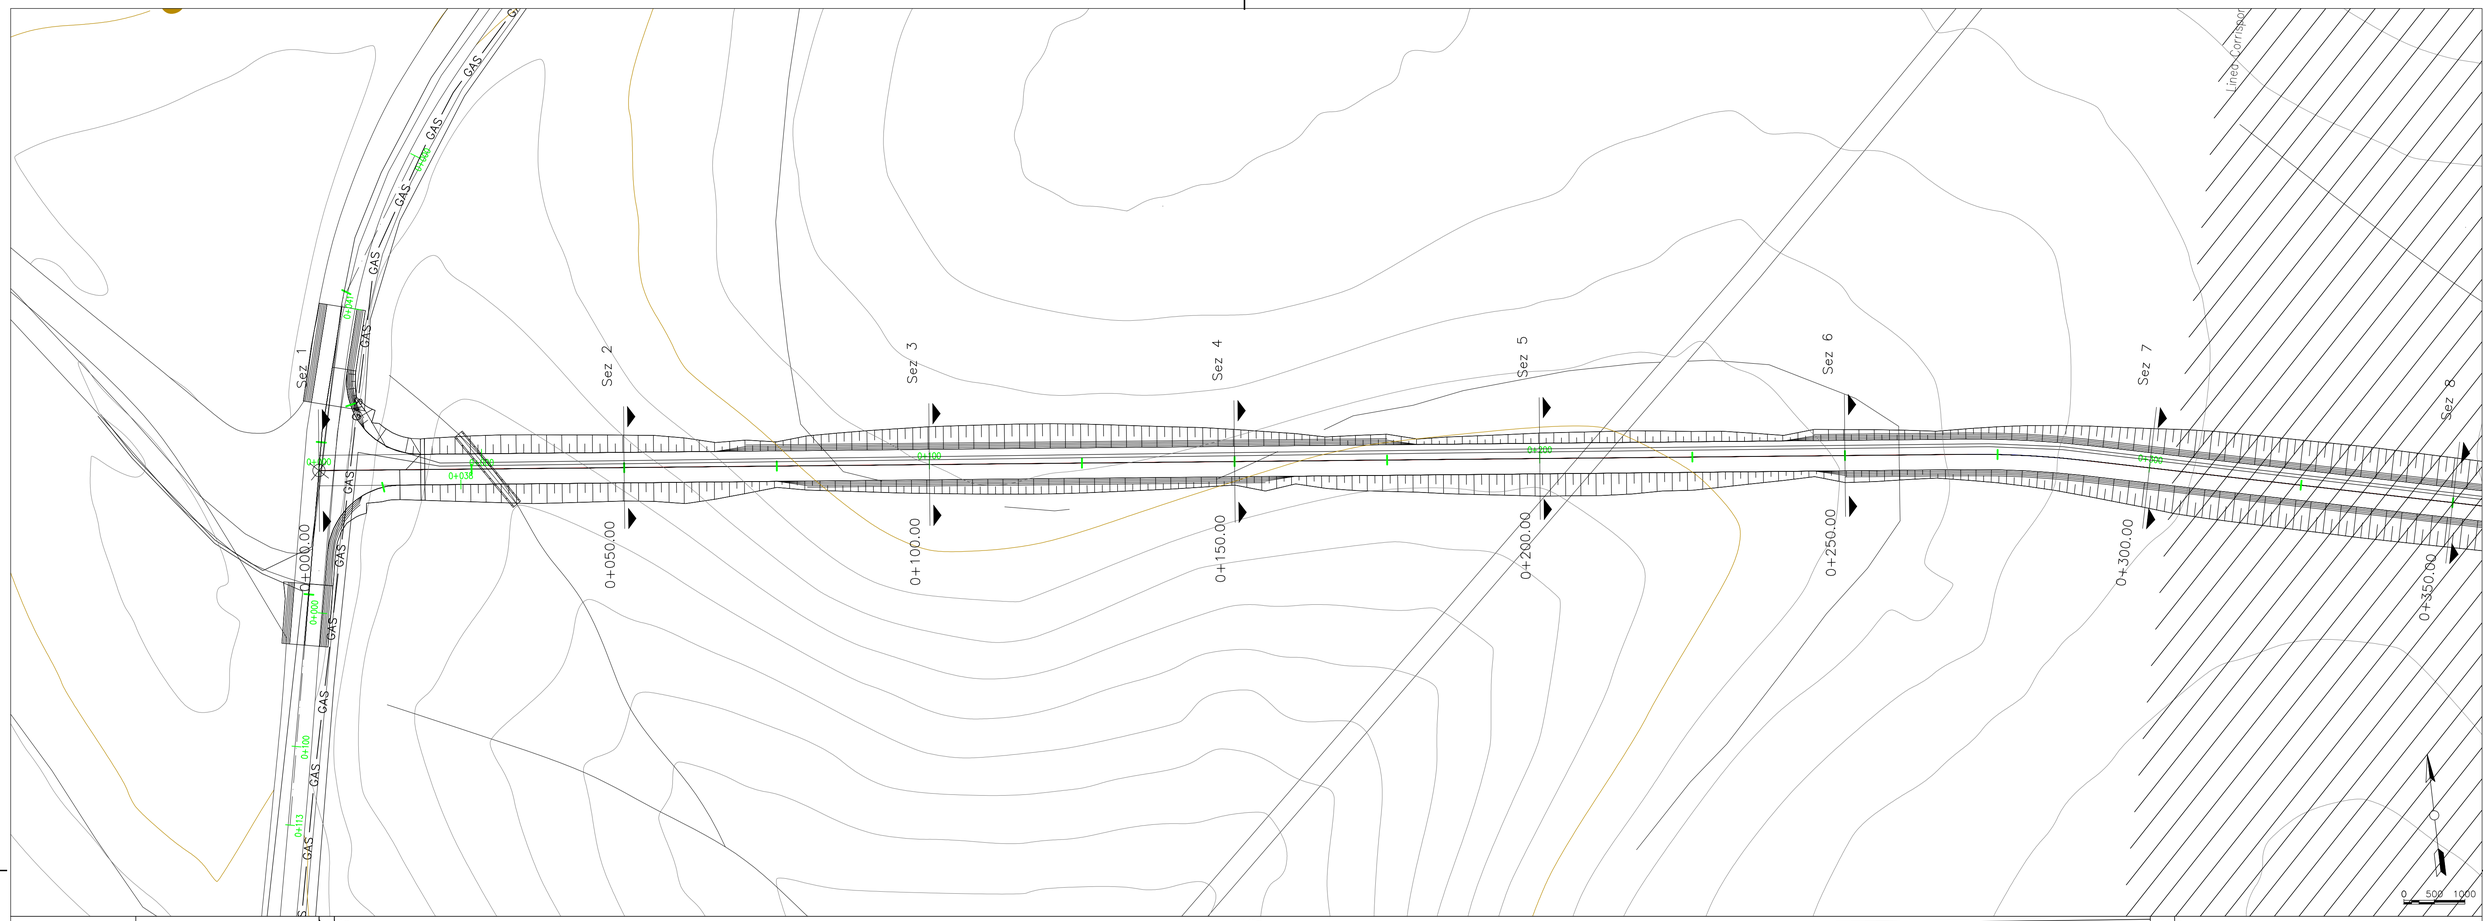

LIVELLETTE

Profilo: Vista Profilo – (1)
Scala : 1000:100
Q.Rif. : 509.56

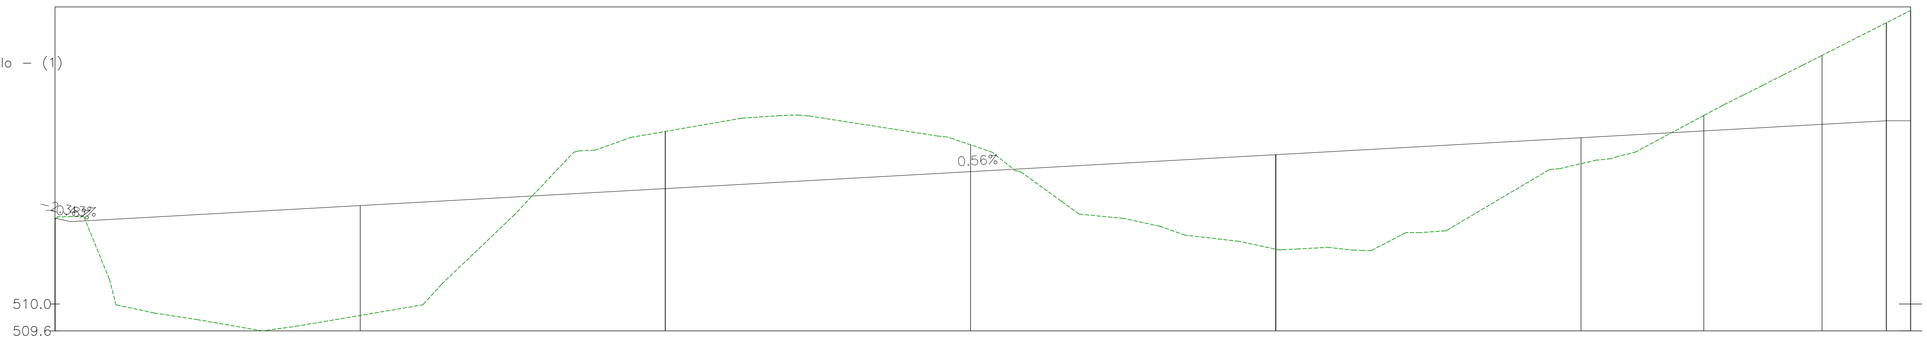

NUMERO SEZIONE	2	3	4	5	6	7	
DISTANZE PROGRESSIVE	0+050.00	0+100.00	0+150.00	0+200.00	0+250.00	0+300.00	
DISTANZE PARZIALI	50,00	50,00	50,00	50,00	50,00	50,00	
QUOTE PROGETTO	511.61	511.89	512.17	512.44	512.72	513.00	
QUOTE TERRENO	509.81	512.83	512.61	510.90	512.30	514.60	
ETTOMETRICHE		01		02		03	

F4 INGEGNERIA
Signed: ING. GIOVANNI DI SANTO
Association Number No Nº 1895

EDIC.	DATE	DRAWN	CHECKED	REVISED-EDPR	MODIFICATION
D					
C					
B					
A	22/10/2018	XXX	XXX	XXX	INDICATE MODIFICATION

DATE 10/18 | SCALE 1/500
DRAWN 10/18 F4
CHECKED 10/18 XXX
REVISED-EDPR 10/18 XXX
Format A1

renewables

Parco eolico "La Regina"

A.16.a.21.6 - Plan. della sistemazione finale del sito WTG3
Banzi (Pz)

F4 Ingegneria srl
CAD Vers.: . | Page Vers.: X
Name collection: Collection | Page: 01 | Cont: 02
CAD Nº: A.16.a.21.6 - Plan.