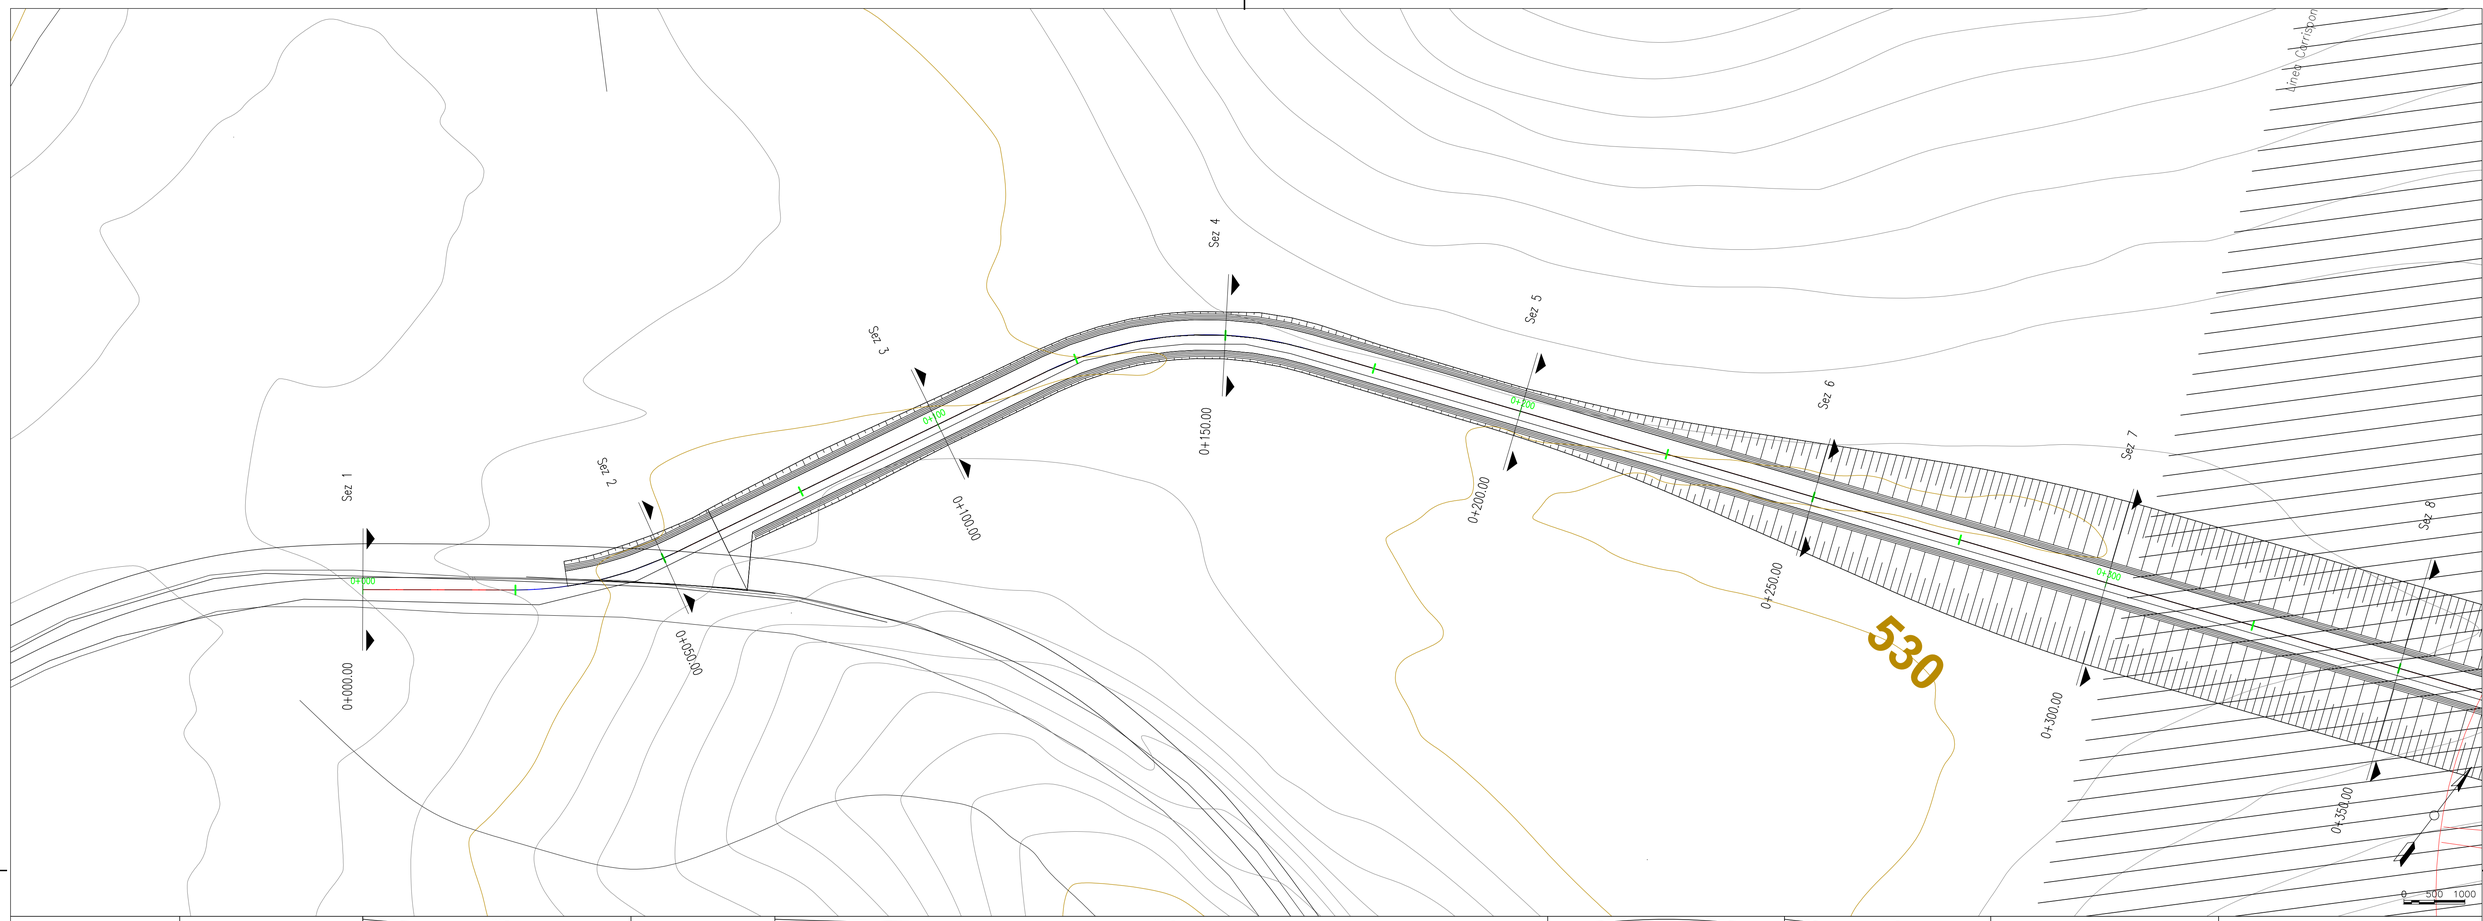

LIVELLETTE	L=43.93m i=-4.94% Δh=-2.17m	L=23.57m	L=126.60m i=-0.22% Δh=-0.28m	L=38.79m	L=33.78m i=-7.98% Δh=-2.70m	L=39.89m	

Profilo: Vista Profilo - (1)
Scala : 1000:100
Q.Rif. : 529.97

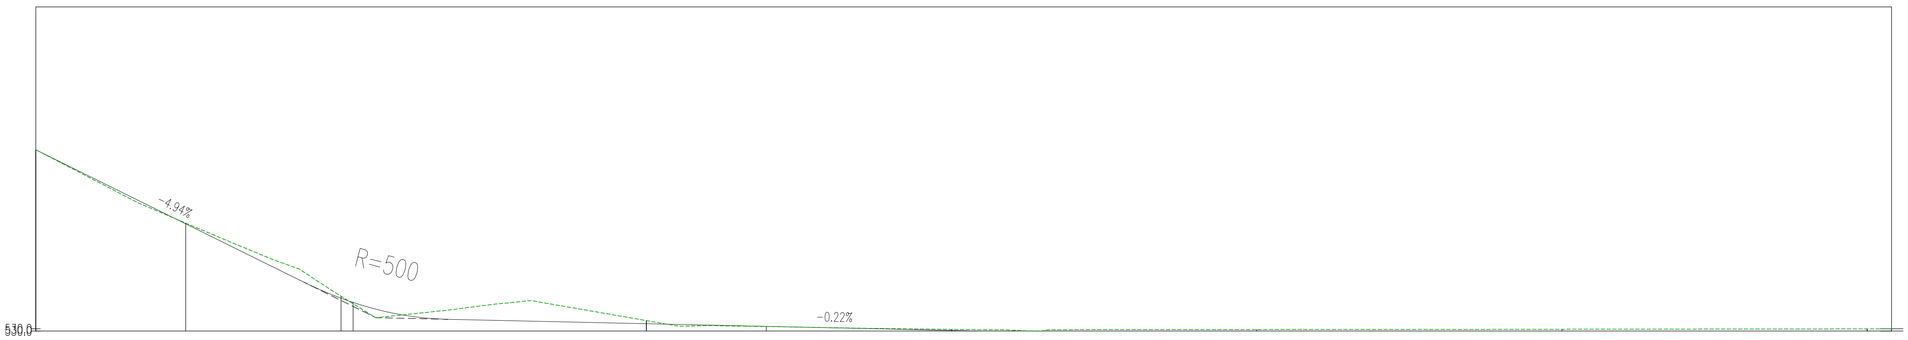

NUMERO SEZIONE	2	3	4	5	6	7
DISTANZE PROGRESSIVE	0+050.00	0+100.00	0+150.00	0+200.00	0+250.00	0+300.00
DISTANZE PARZIALI	50,00	50,00	50,00	50,00	50,00	50,00
QUOTE PROGETTO	530.53	530.14	529.99	529.99	529.99	530.00
QUOTE TERRENO	530.53	530.14	529.99	529.99	529.99	530.00
ETTOMETRICHE		01		02		03

F4 INGEGNERIA
Signed: ING. GIOVANNI DI SANTO
Association Number No Nº 1895

EDIC.	DATE	DRAWN	CHECKED	REVISED-EDPR	MODIFICATION
D					
C					
B					
A	22/10/2018	XXX	XXX	XXX	INDICATE MODIFICATION

DATE 10/18 DRAWN F4
DATE 10/18 CHECKED XXX
DATE 10/18 REVISED-EDPR XXX
SCALE 1/500
Format A1

renewables

Parco eolico "La Regina"

A.16.a.21.8 - Plan. della sistemazione finale del sito WTG4
Banzi (Pz)

F4 Ingegneria srl
CAD Vers.: Page Vers.: X
Name collection: Page: XX
Collection Cont: xx
CAD Nº: WTG4 - (4).dwg