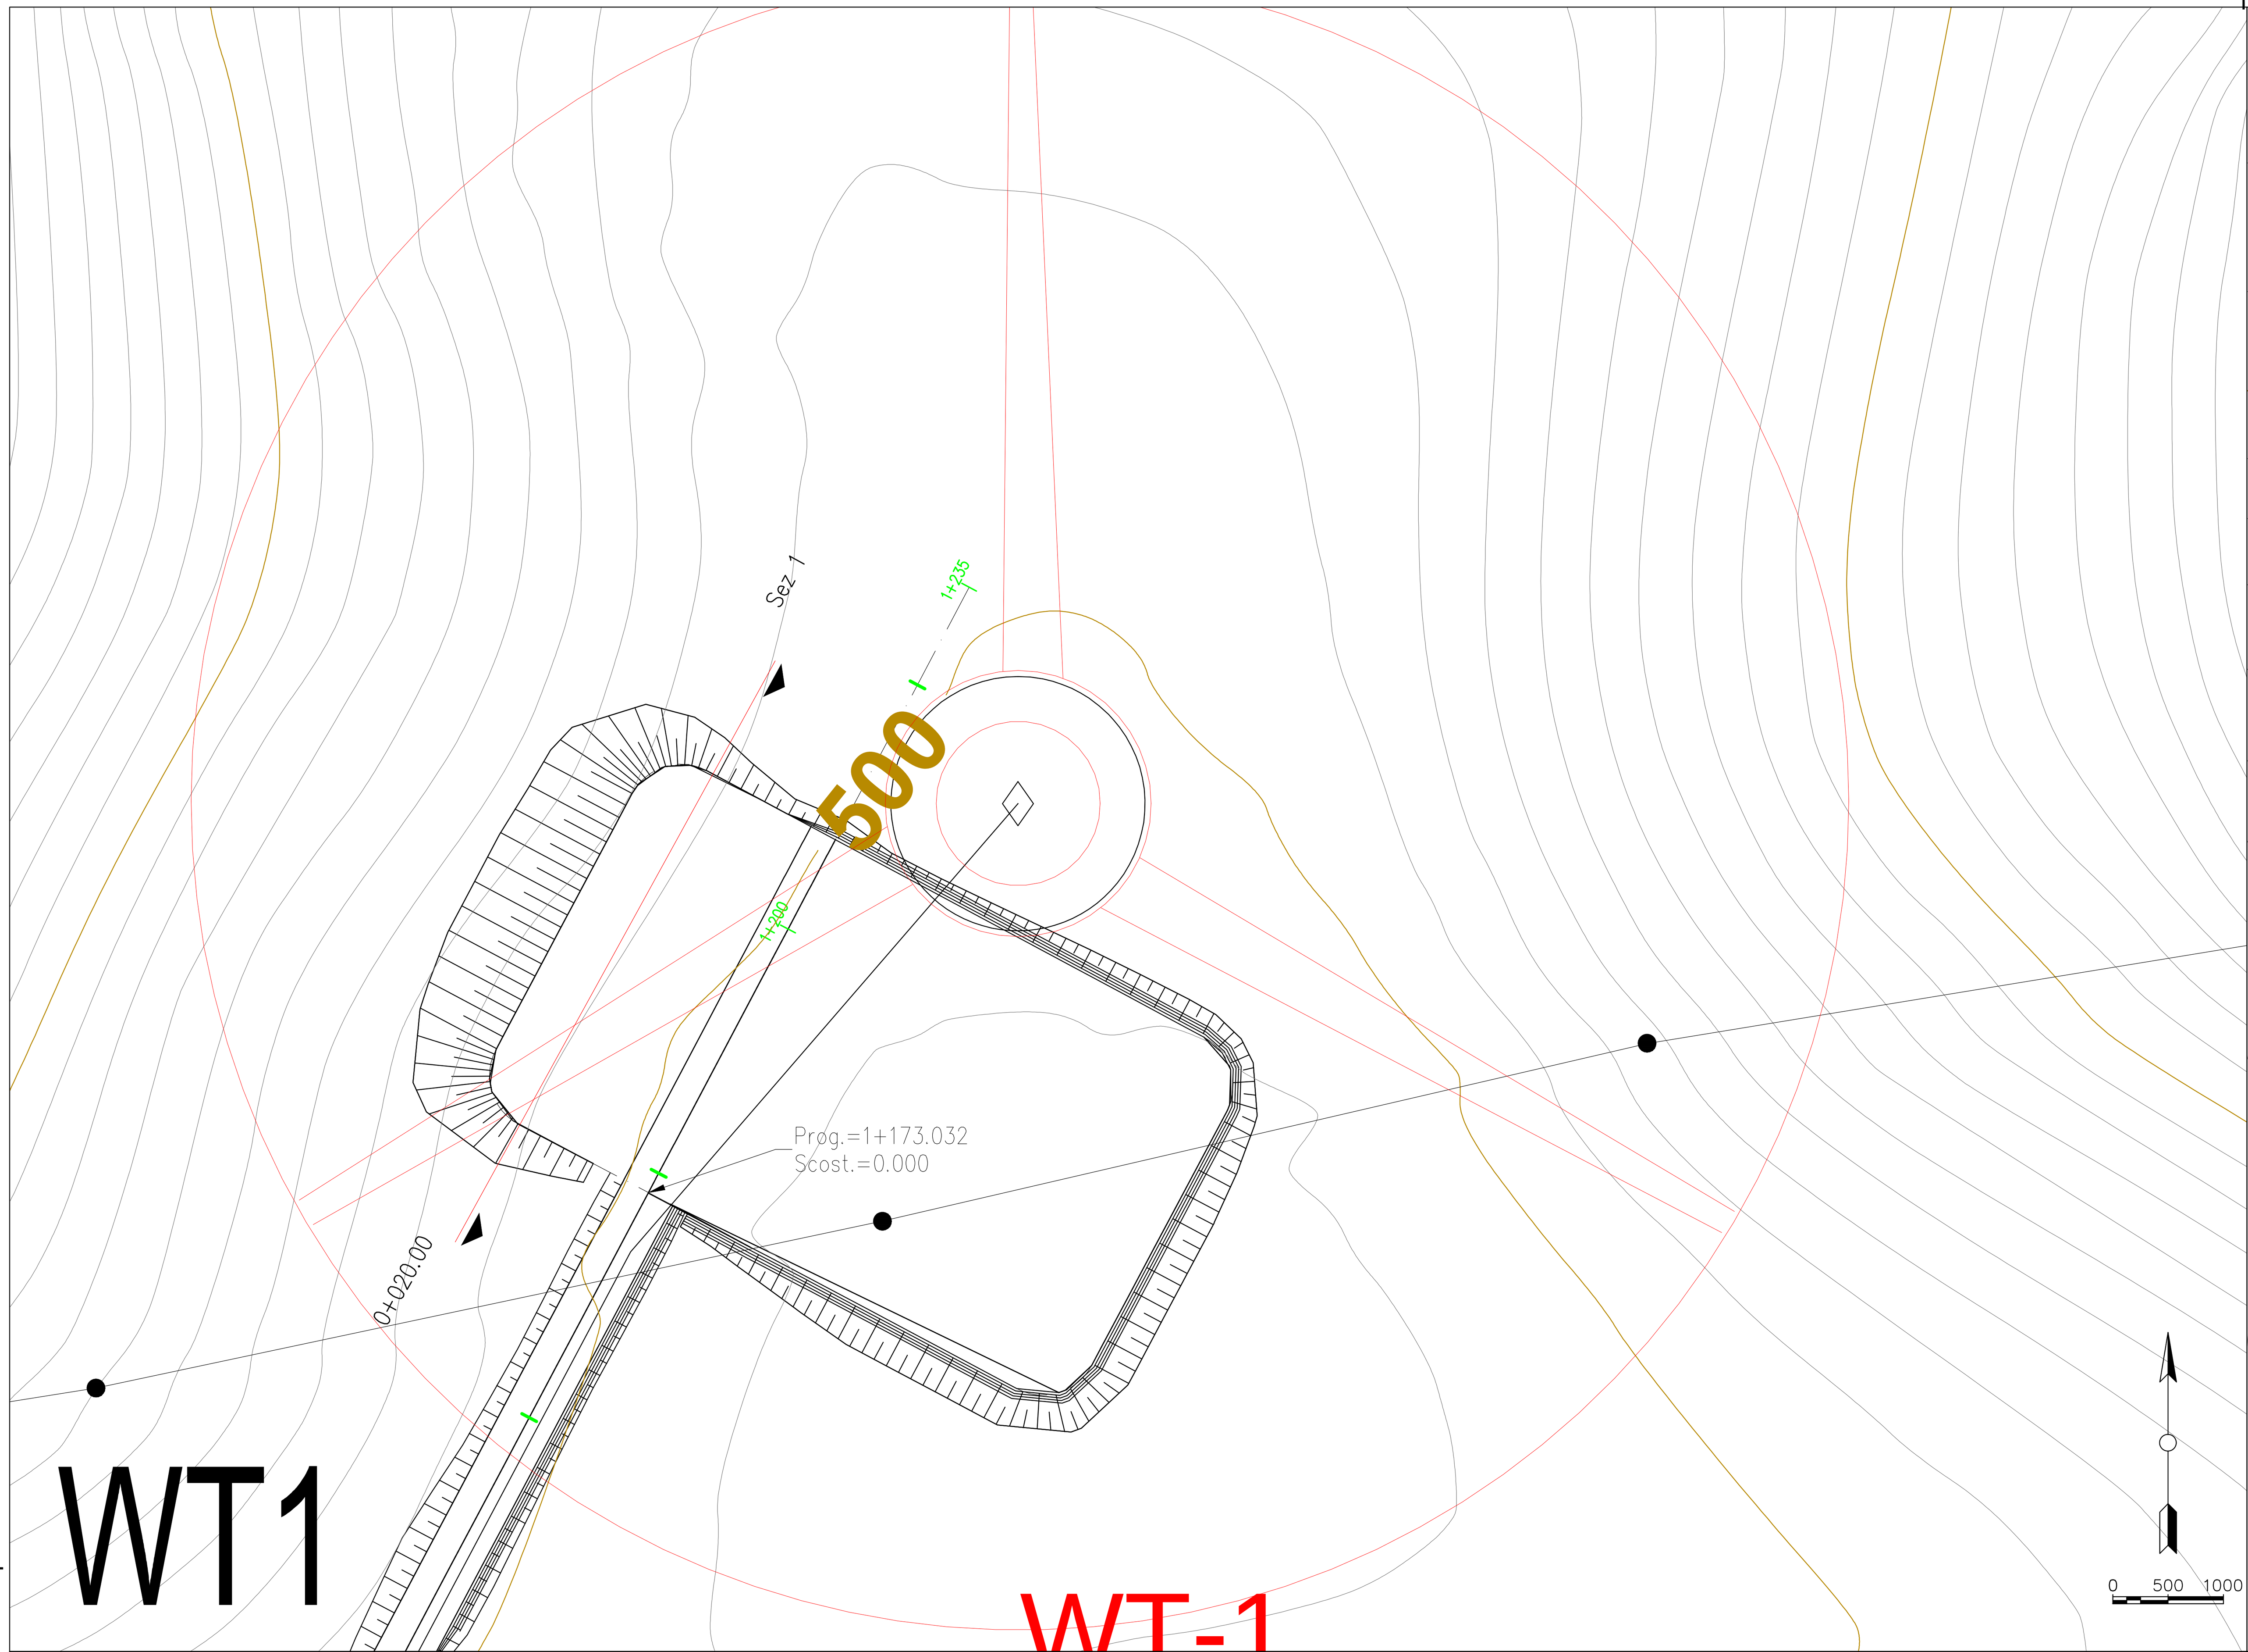

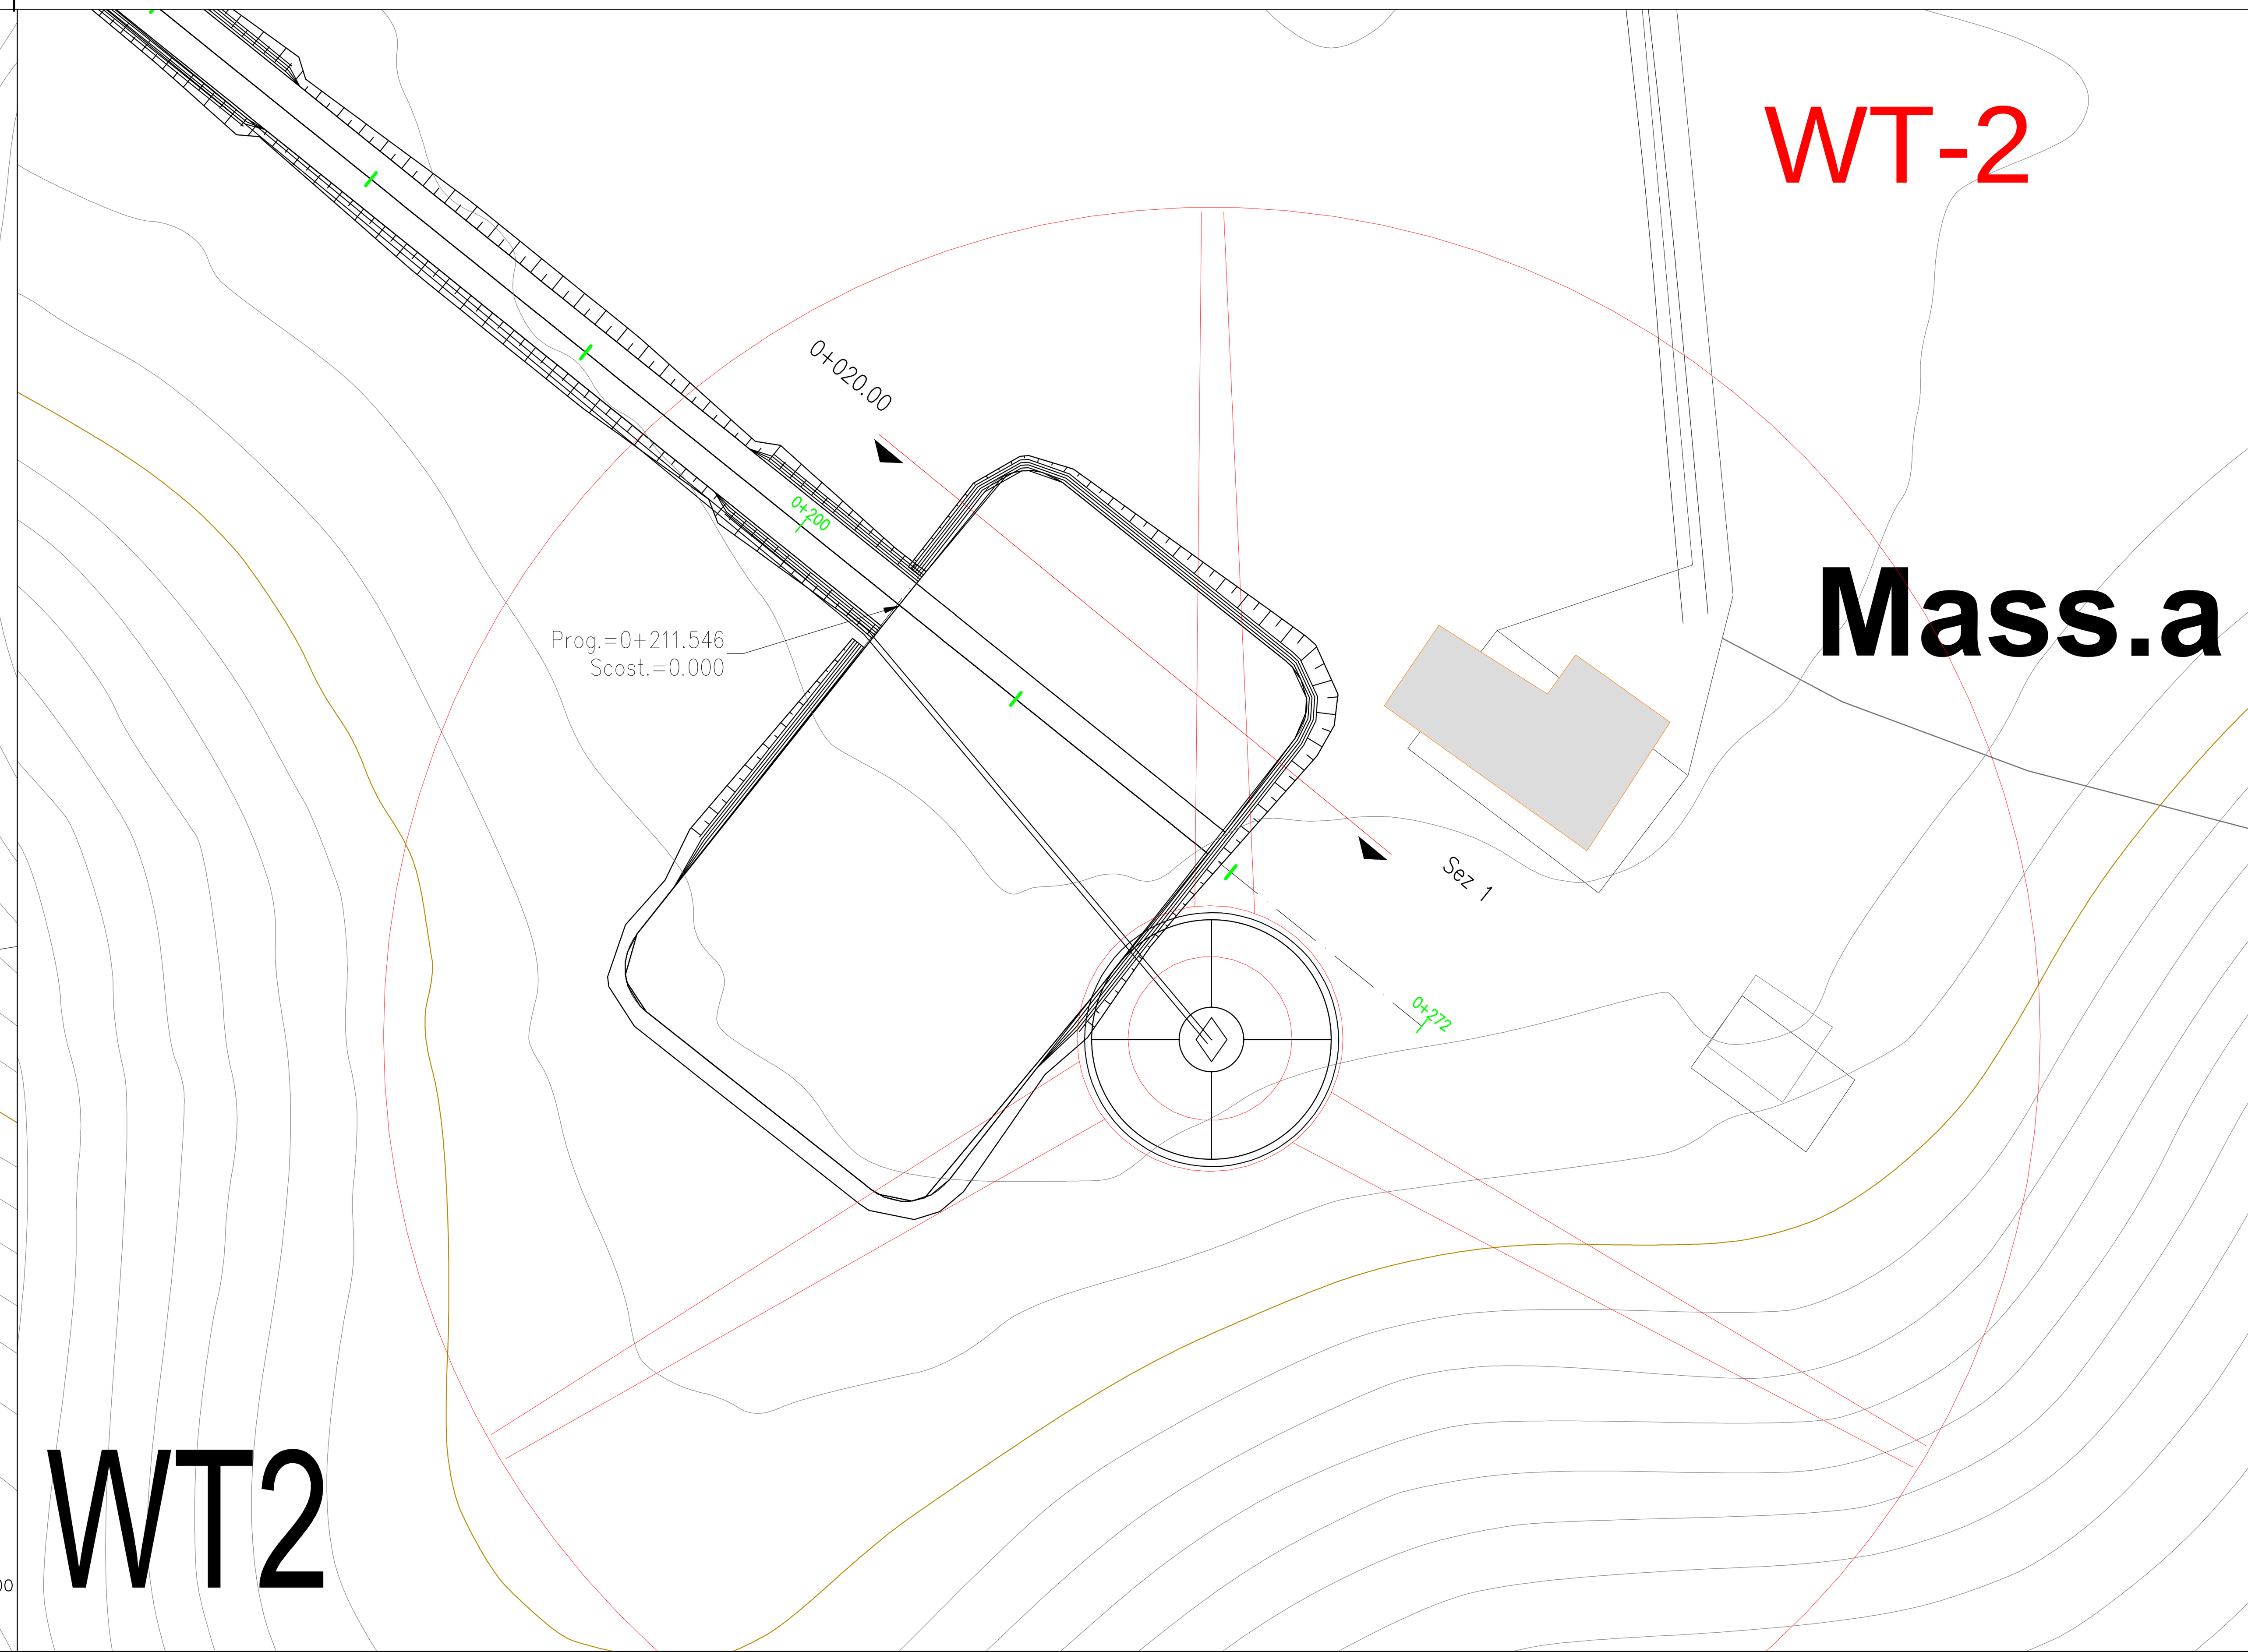

1–ST
1
Progr : 0+020.00
Scala : 500:500
Q.Rif. : 490.00

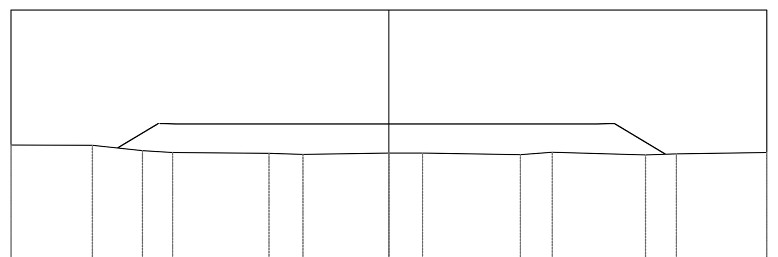

PROGRESSIVE TERRENO	QUOTE TERRENO	PROGRESSIVE PROGETTO	QUOTE PROGETTO
-30.00	499.29	-21.54	499.07
-23.52	499.28	-17.83	500.99
-19.55	498.86	-15.88	500.99
-17.17	498.71	-14.11	500.98
-9.51	498.64	-13.09	500.98
-6.82	498.56	-11.69	500.98
0.00	498.66	-9.10	500.98
2.67	498.66	-7.36	500.98
10.44	498.54	-4.10	500.98
12.97	498.72	-2.39	500.98
20.37	498.52	0.00	500.98
22.81	498.61	2.59	500.98
30.00	498.72	5.70	500.98
		7.57	500.98
		10.70	500.98
		12.90	500.98
		14.98	500.99
		16.30	500.99
		17.82	501.00
		21.95	498.58

2–ST
1
Progr : 0+020.00
Scala : 500:500
Q.Rif. : 520.00

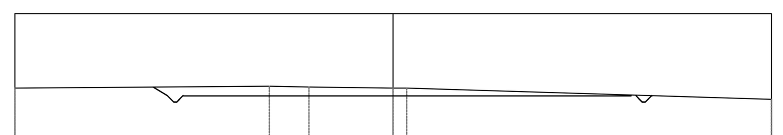

PROGRESSIVE TERRENO	QUOTE TERRENO	PROGRESSIVE PROGETTO	QUOTE PROGETTO
-30.00	524.10	-16.72	523.37
-9.82	524.23	-15.13	523.48
-6.67	524.19	-11.60	523.48
0.00	524.11	-7.69	523.48
1.07	524.09	-3.69	523.48
30.00	523.19	0.00	523.48
		3.37	523.48
		7.37	523.48
		11.38	523.48
		15.41	523.48
		18.54	523.48
		18.87	523.51

F4 INGEGNERIA
Signed: ING. GIOVANNI DI SANTO
Association Number No Nº 1895

EDIC.	DATE	DRAWN	CHECKED	REVISED-EDPR	MODIFICATION
D					
C					
B					
A	22/10/2018	XXX	XXX	XXX	INDICATE MODIFICATION

DATE	SCALE 1/500
10/18	DRAWN F4
10/18	CHECKED XXX
10/18	REVISED-EDPR XXX
Format A1	

edp renewables
Parco eolico "La Regina"
A.16.a.22.1 Sezioni significative piazzole definitive
Banzi (Pz)

F4 Ingegneria srl
CAD Vers.: i | Page Vers.: X
Name collection: Collection | Page: XX | Cont: XX
CAD Nº: A.16.a.22.0_sezioni