

1 2 3 4 5 6 7 8

A

B


C

D

E

F

CONNESSIONE ALLA STAZIONE TERNA 150kV DI BANZI

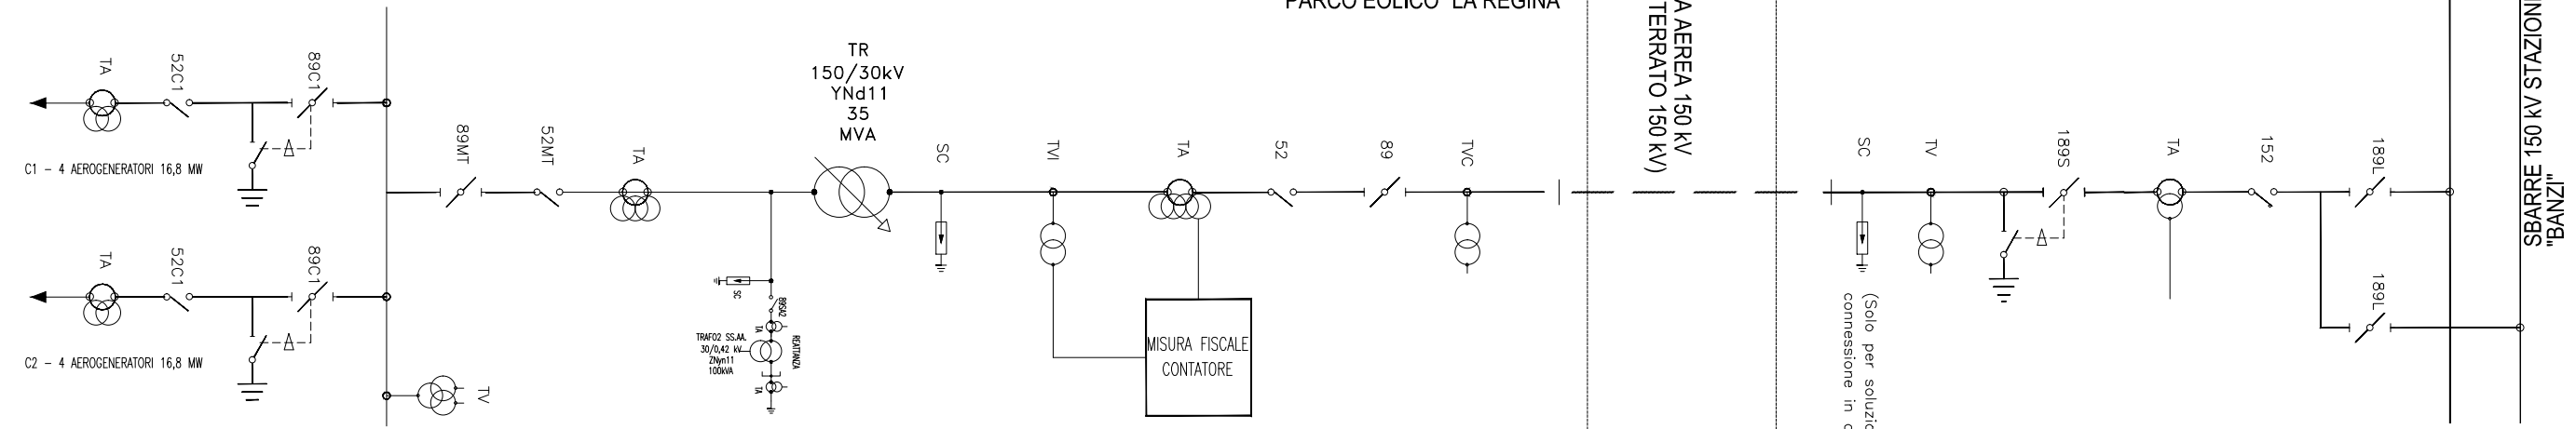

LINEA AEREA 150 kV  
(Alternativa: CAVO INTERRATO 150 kV)

STAZIONE DI CONSEGNA 150 kV TERNA

SBARRE 150 kV STAZIONE TERNA 150 kV  
"BANZI"

(Solo per soluzione alternativa di  
connessione in cavo interrato 150 kV)



**F4 INGEGNERIA**  
Signed: ING. GIOVANNI DI SANTO  
Association Number No N° 1895

D						DATA	SCALA	N/A
C						10/18	DISEGNATO	F4
B						10/18	CONTROLLATO	XXX
A	03/09/2018				PRIMA EMISSIONE	10/18	CORRETT.-EDPR	XXX
REV.	DATA	DISEGNATO	CONTROLLATO	CORRETTO-EDPR	MODIFICA			Formato A3

**edp renewables**

**Parco eolico "La Regina"**

A.16.b.4.2\_b.7.2 Schemi unifilari  
Banzi (Pz)

<b>F4 ingegneria srl</b>	
Vers. CAD: i	Vers. Pag.: A
N° Prog.: A.16.b.4_	Pagina:
N° Doc.: b.7 Schem	Cont.: 2/2
N° CAD: A.16.b.4_b.7 Schemi u	

1 2 3 4 5 6 7 8