




PLANIMETRIA SOTTOSTAZIONE

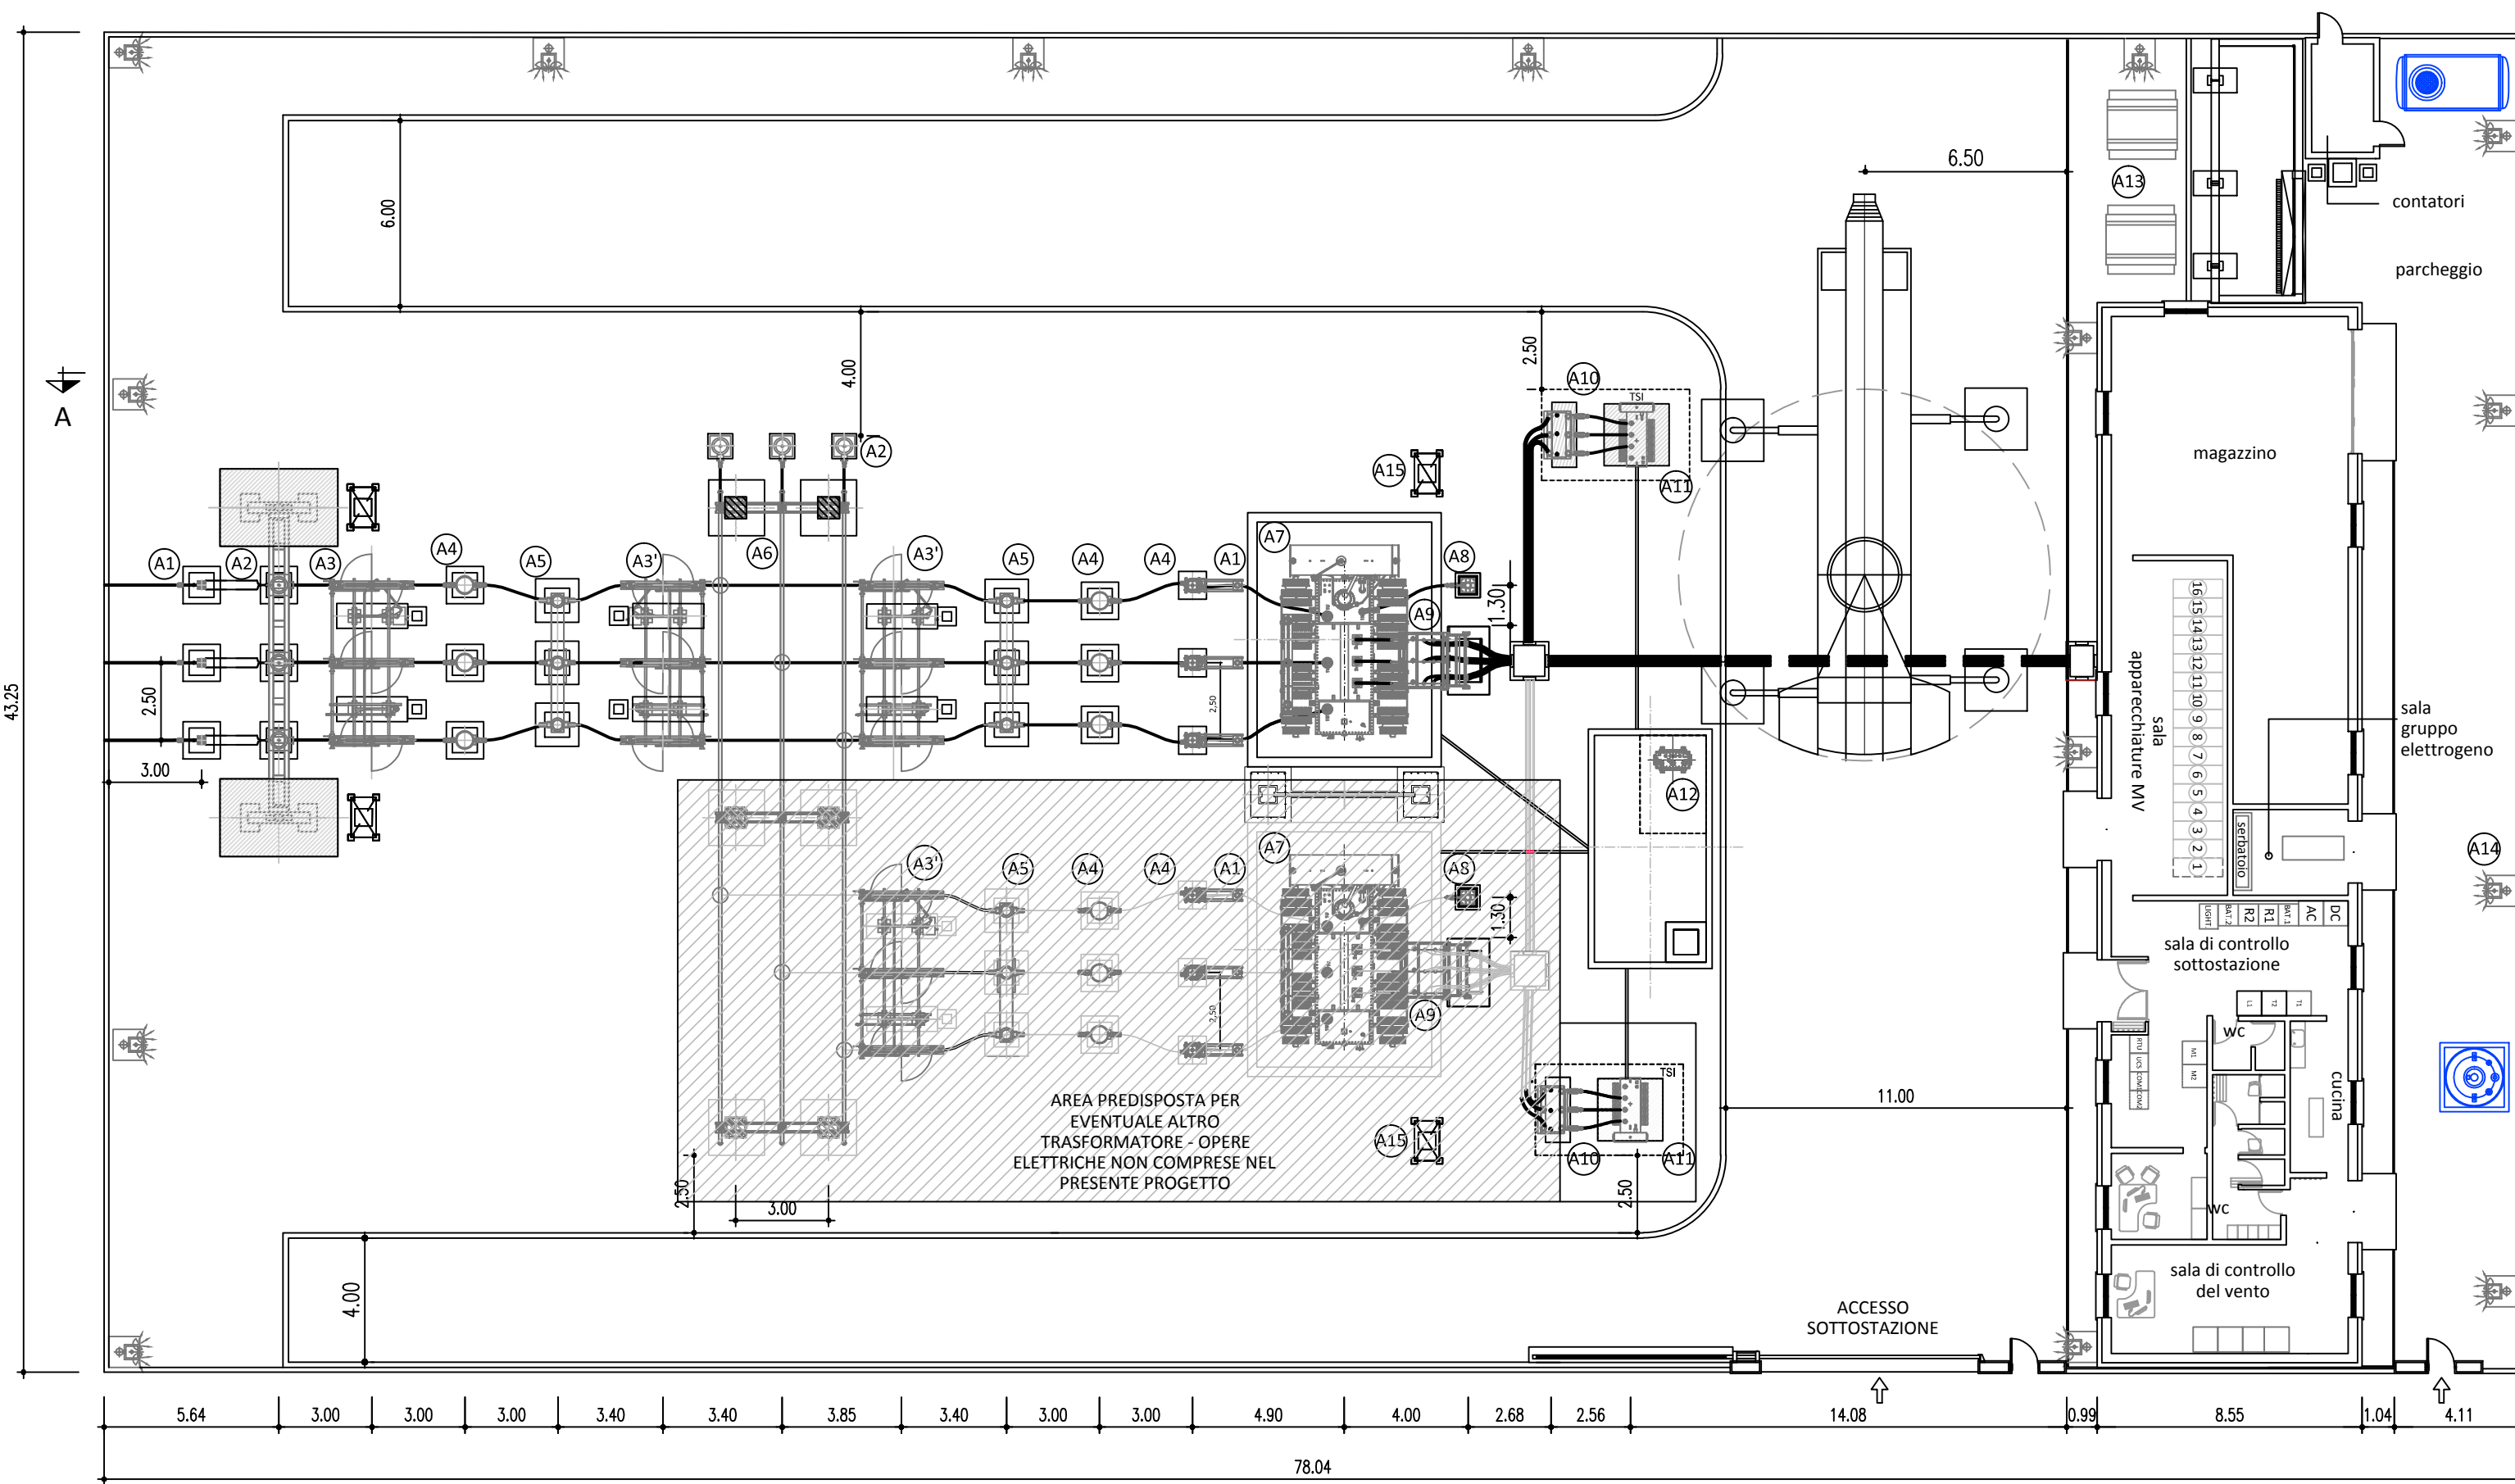


PROSPETTO SOTTOSTAZIONE

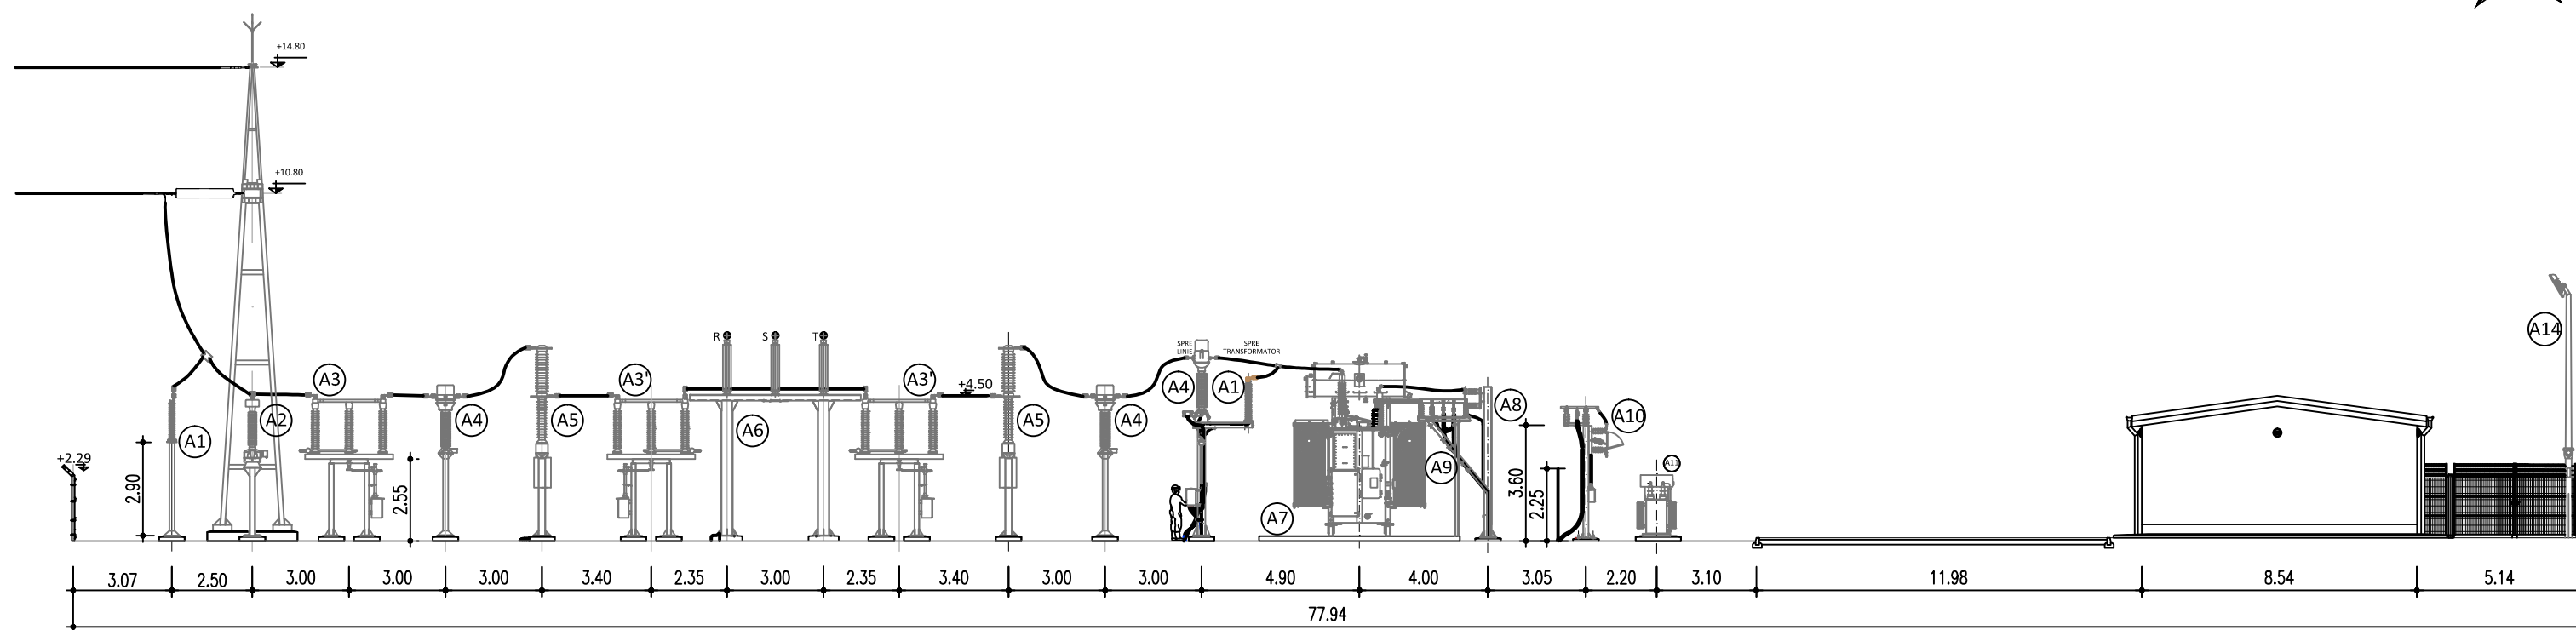


PIANTA LOCALE DI CONTROLLO

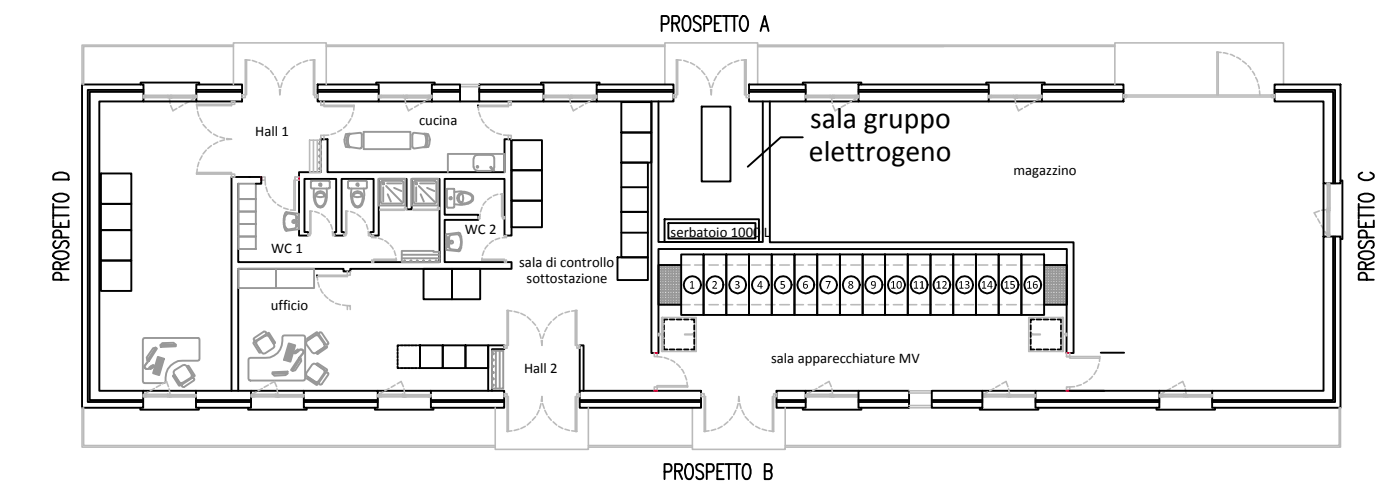

PROSPETTI LOCALE DI CONTROLLO

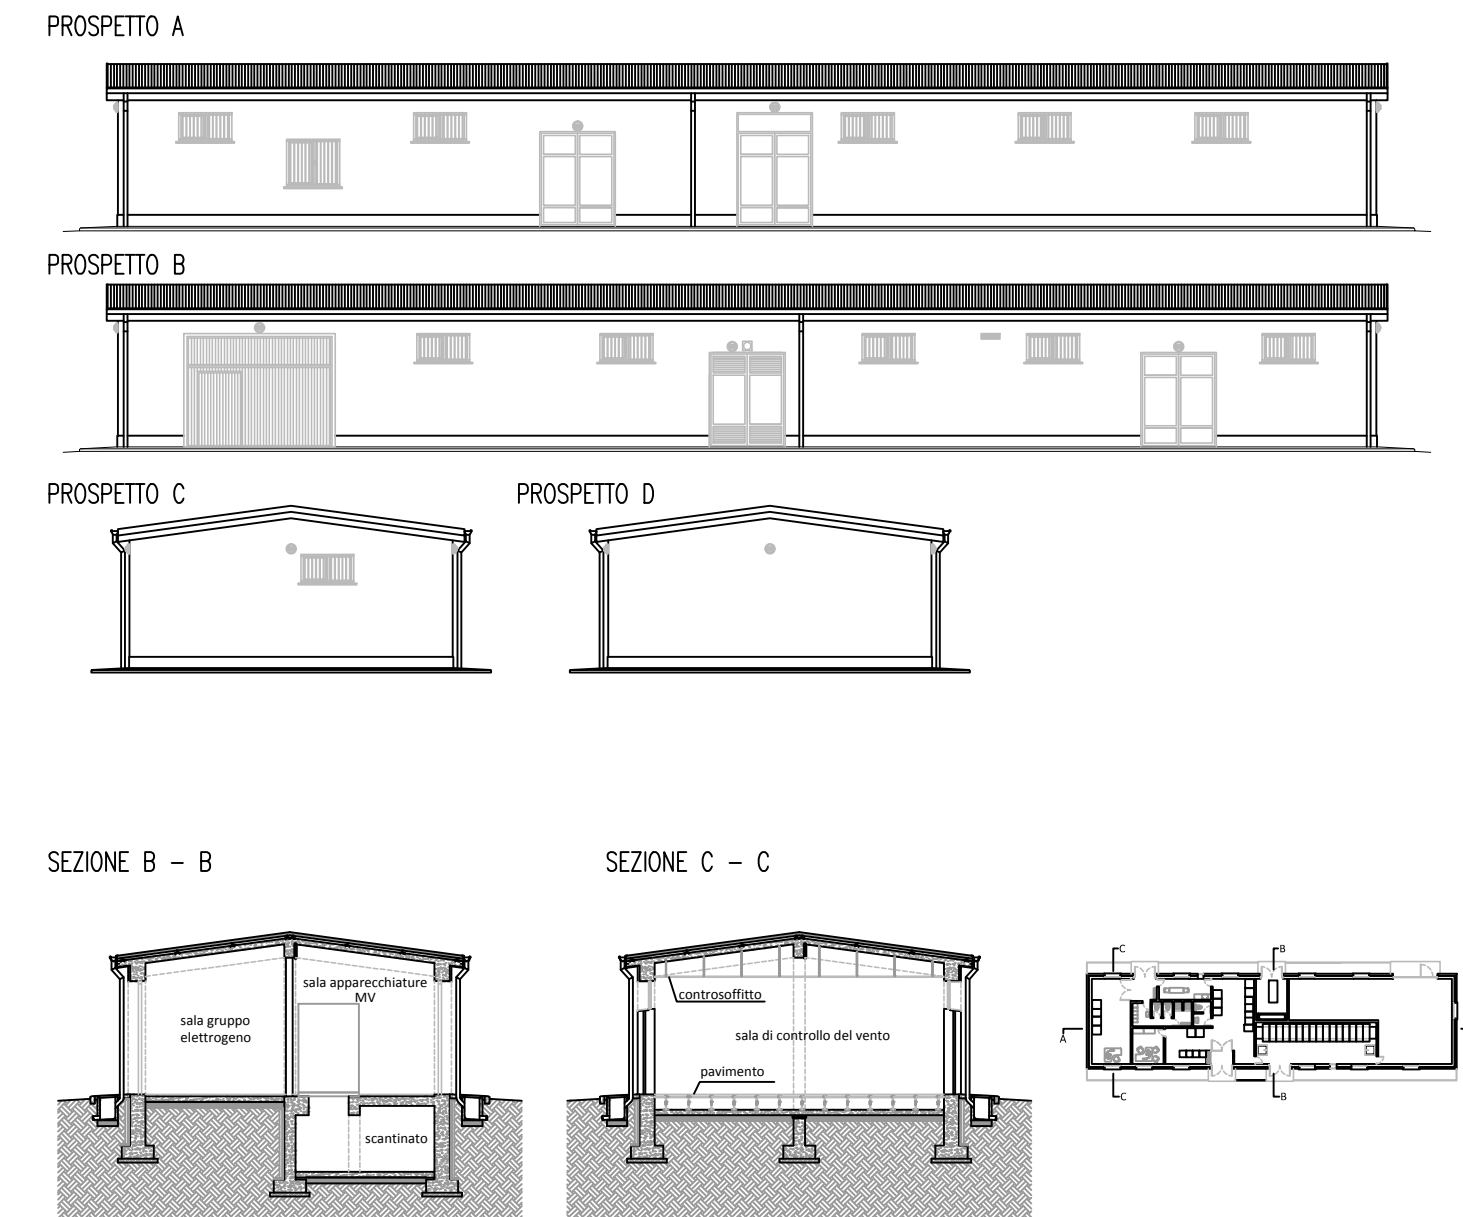

SEZIONE A - A

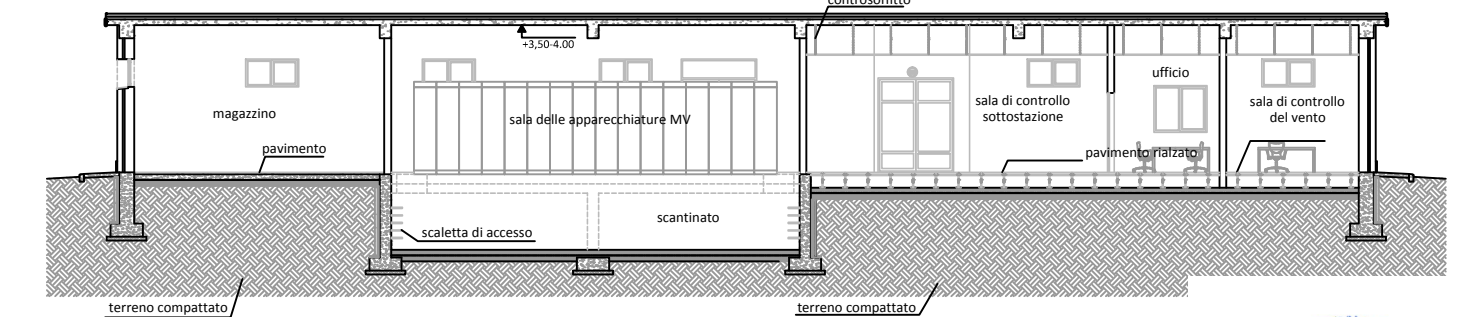

F4 INGEGNERIA
Firmato: ING. GIOVANNI DI SANTO
Numero di iscrizione all'ordine 1895

EDIC.	DATE	DRAWN	CHECKED	REVISED-EDPR	MODIFICATION	DATE	SCALE	1/200	<p>Parco eolico "La Regina"</p> <p>A.16.b.9-A.16.c.1 - Sottostazione 30-150kV Banzi (Pz)</p>	F4 Ingegneria srl
						11/18	DRAWN	F4		CAD Vers.: A
						MM/YY	CHECKED	XXX		Name Collection
						MM/YY	REVISED-EDPR	XXX		Page: 01
									Collection	Cont: 01 di 01
									CAD N°: A.16.b.9 Disegni architettonici	