



Il presente disegno e' di proprieta' aziendale - La Societa' tutelera' i propri diritti a termine di legge.


### SEZIONE LONGITUDINALE

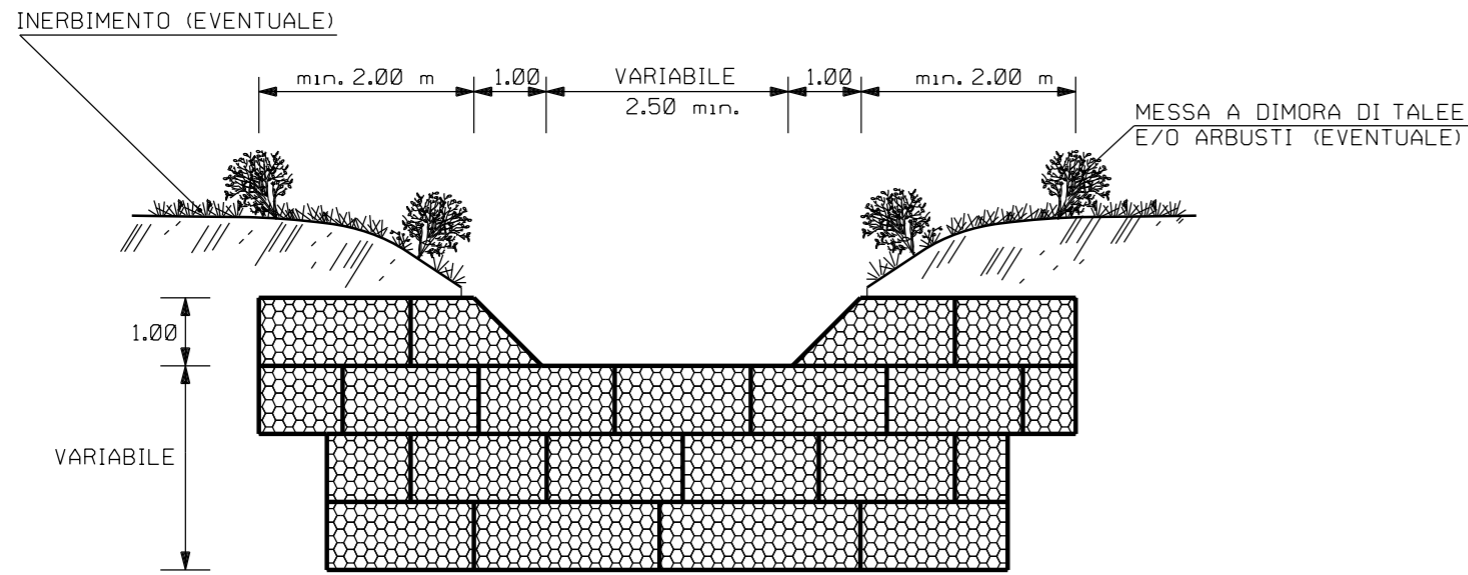

### PIANTA

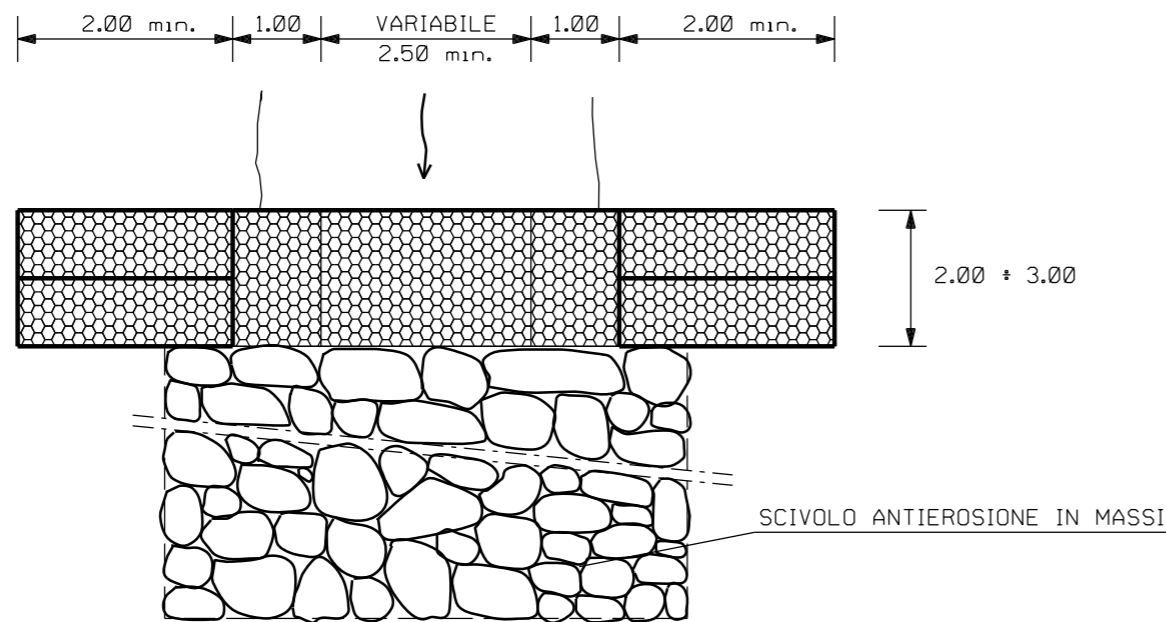

### TIPOLOGIA 1: BRIGLIA CON SCIVOLO

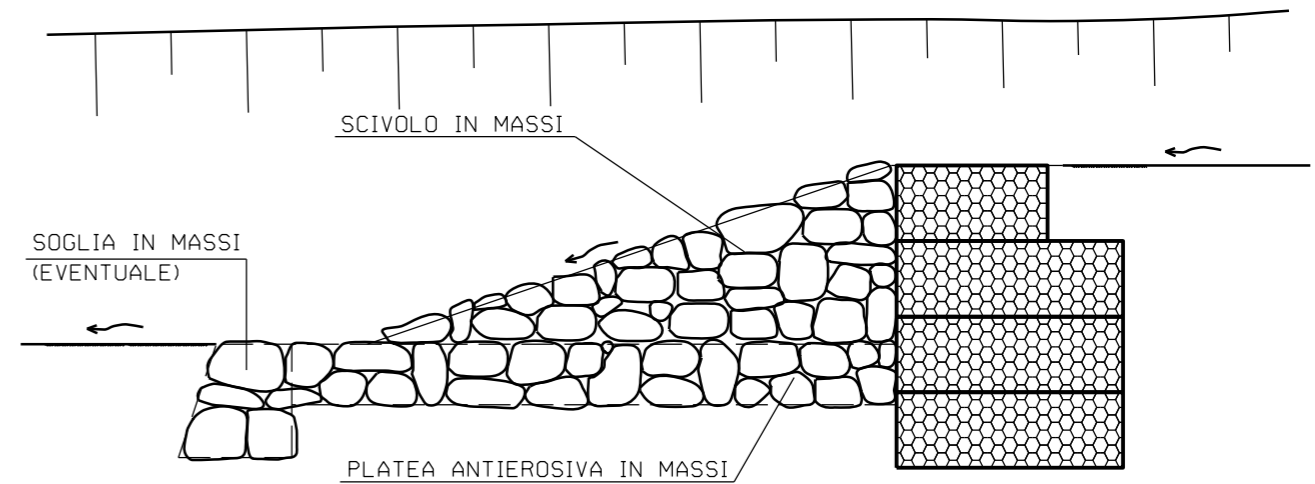

### NOTA:

LE CARATTERISTICHE GEOMETRICHE E DIMENSIONALI RIPOSTATE IN TABELLA SONO DA CONSIDERARSI ORIENTATIVE; ESSE VERRANNO DEFINITE IN DETTAGLIO IN APPOSITI ELABORATI DI PROGETTO;

0		15/05/2018	EMISSIONE	L. RINALDI	F. MARCHETTI	V. FORLIVESI G. GIOVANNINI
INDICE	DATA	REVISIONI		ELABORATO	VERIFICATO	APPROVATO AUTORIZZATO
			 Rif. TPIDL: 073670C-122-STC-3290-137 TECHNIP ITALY DIREZIONE LAVORI S.p.A.			Dis. <b>ST-136</b> Fg. 1 di 1
MET. DERIVAZIONE PER ALTINO II^ TRONCO VARIANTE E REALIZZAZIONE OPERE IDRAULICHE TORRENTE RIO SECCO (CH) DN 200 (8"), DP 75 bar						Comm. <b>NR/17462</b>
"SISTEMAZIONI IDRAULICHE" DIFESA TRASVERSALE IN GABBIONI						Sostituisce il ..... Sostituito dal .....

LE MISURE SONO ESPRESSE IN METRI