PIANTA PIAZZOLA

SCALA 1:200

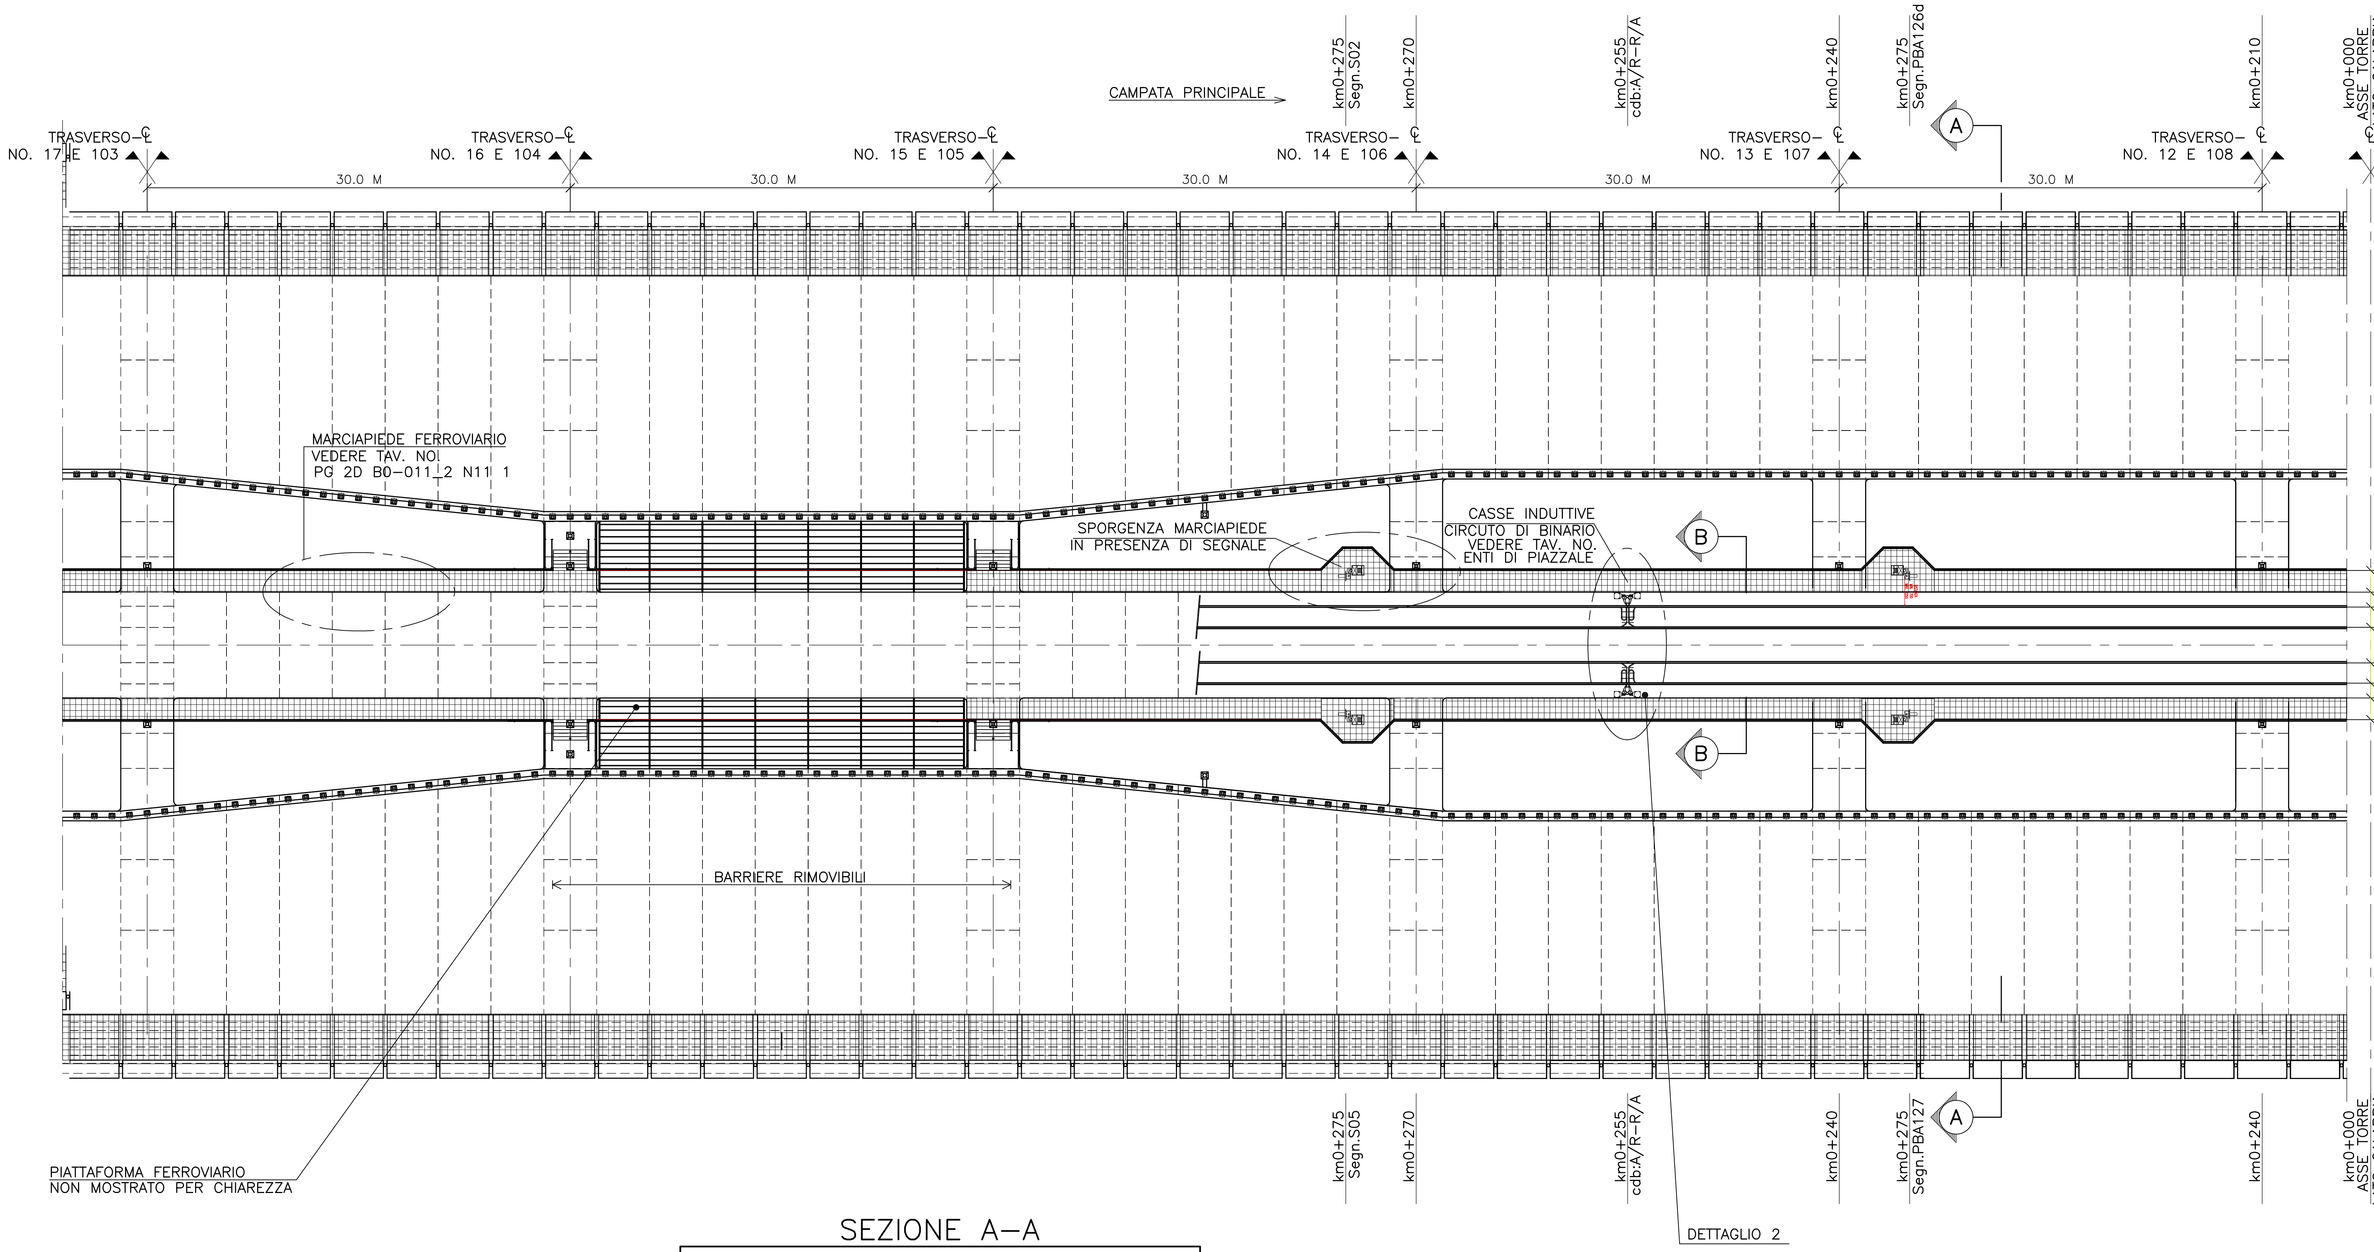

DETTAGLIO 2, CASSA INDUTTIVA

SCALA 1:20

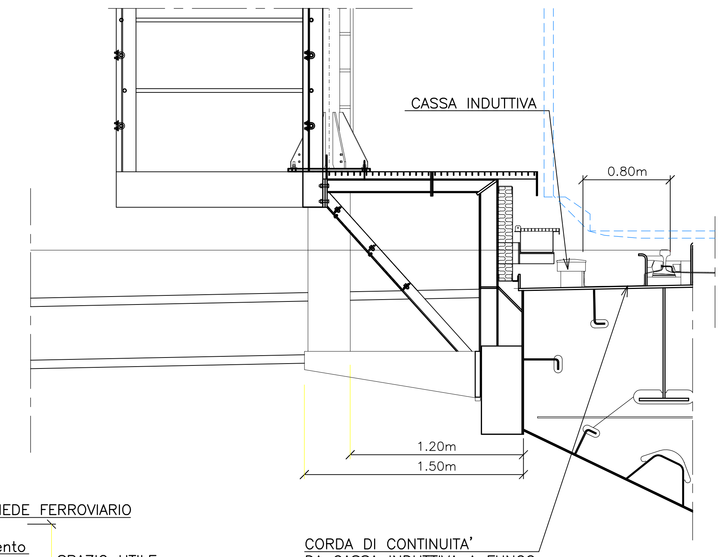

PROSPETTO ASSONOMETRICO

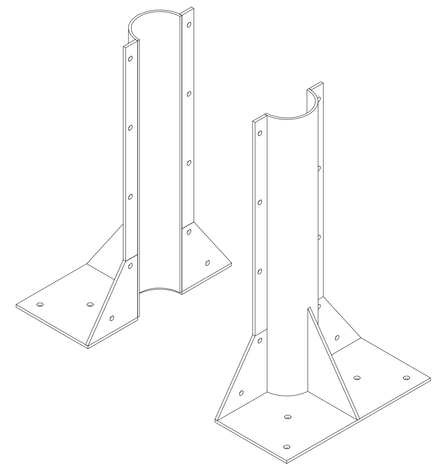

SEZIONE A-A

INSTALLAZIONE SEGNALE LUMINOSO SUL PONTE

SCALA 1:100

VISTA FRONTALE CON PORTALE DI ORMEGGIO

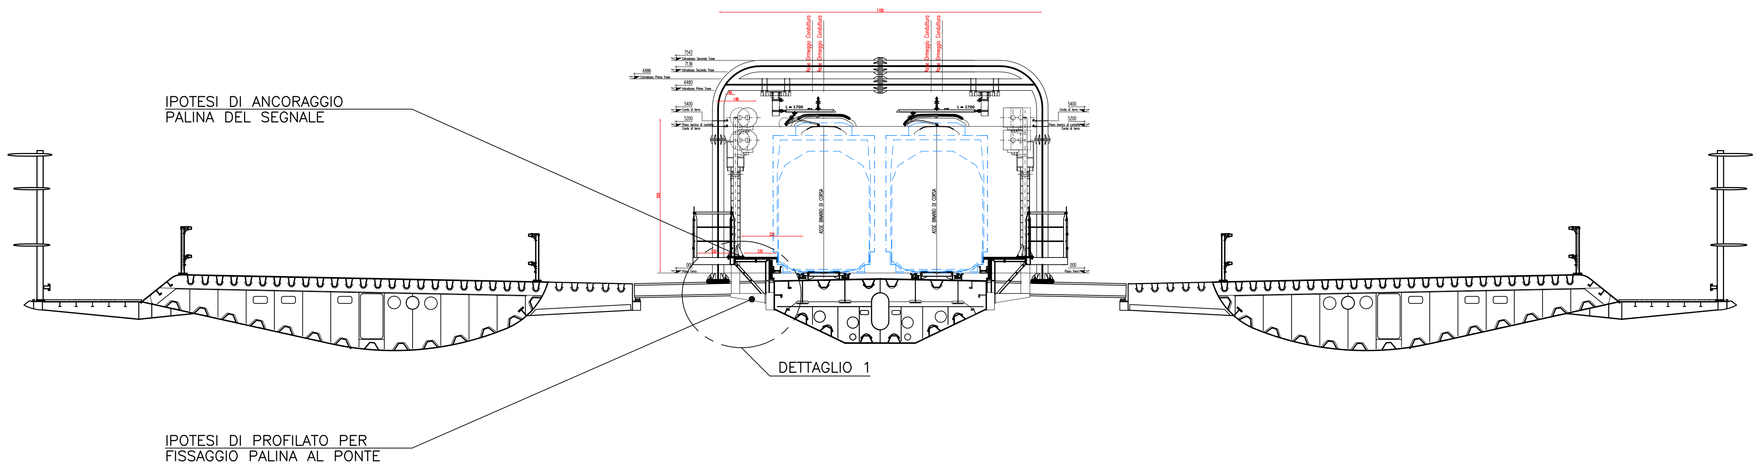

DETTAGLIO 1, SEGNALE

SCALA 1:20

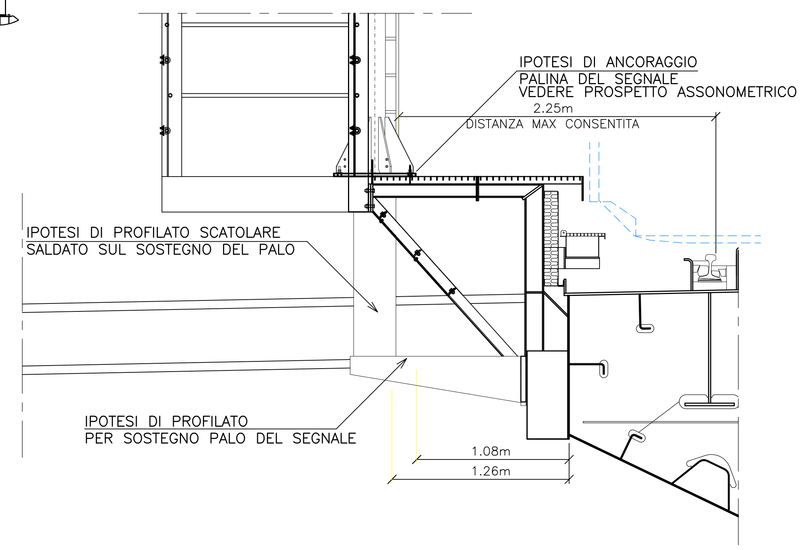

PIANTA CHIAVE

SCALA 1:10000

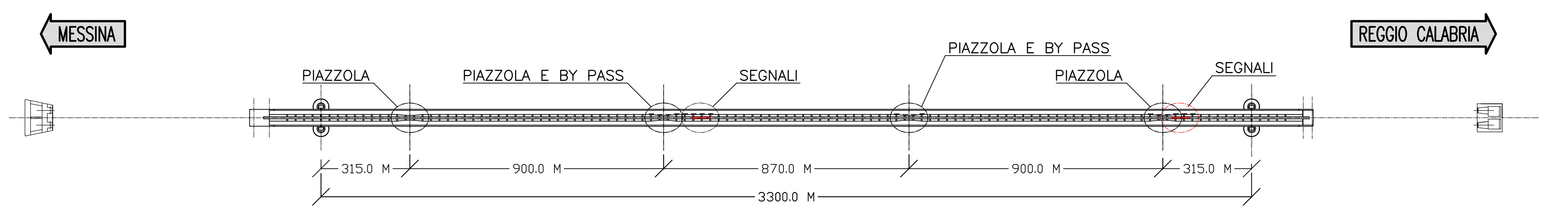

NOTE:

DIMENSIONI: TUTTE LE DIMENSIONI SONO IN MILLIMETRI, SALVO OVE DIVERSAMENTE INDICATO.

ELABORATI DI RIFERIMENTO:

PG_2D_B0-010_0_V01_1.dwg NOTE GENERALI
PG_2D_B0-010_0_N02_1.dwg

Stretto di Messina

Concessionaria per la progettazione, realizzazione e gestione del collegamento stabile tra la Sicilia e il Continente
Organismo di Diritto pubblico
(Legge n° 1158 del 17 dicembre 1971, modificata dal D.Lgs. n° 114 del 24 aprile 2003)

EurolinK

PONTE SULLO STRETTO DI MESSINA

PROGETTO DEFINITIVO

EUROLINK S.C.p.A.
IMPREGILO S.p.A. (Mandataria)
SOCIETA' ITALIANA PER CONDOTTE D'ACQUA S.p.A. (Mandante)
COOPERATIVA MURATORI E CEMENTISTI - C.M.C. di Ravenna Soc. Coop. a.r.l. (Mandante)
SACYR S.A.U. (Mandante)
ISHIKAWAJIMA - HARIMA HEAVY INDUSTRIES CO. Ltd. (Mandante)
A.C.I. S.C.P.A. - CONSORZIO STABILE (Mandante)

IL PROGETTISTA
Dott. Ing. I. Barilli Ordine Ingegneri V.C.O. n° 122
Dott. Ing. E. Pagani Ordine Ingegneri Milano n° 15408

IL CONTRAENTE GENERALE
Project Manager (Ing. P.P. Marcheselli)

STRETTO DI MESSINA
Direttore Generale e RUP Validazione (Ing. G. Fiammenghi)

STRETTO DI MESSINA
Amministratore Delegato (Dott. P. Ciucci)

COLLEGAMENTI CALABRIA CF0132_F0

IMPIANTI TECNOLOGICI ELETTROFERROVIARI DI LINEA
IMPIANTO SEGNALAMENTO E SICUREZZA
GENERALE
TIPICI DI INSTALLAZIONE-SEGNALE PONTE

CODICE: C G 0 7 0 0 P T Z D C F I I S G 0 0 0 0 0 0 0 5 F0 — SCALA: -

REV.	DATA	DESCRIZIONE	REDATTO	VERIFICATO	APPROVATO
F0	20/06/2011	EMISSIONE FINALE	D.RE	M.TACCA	I.BARILLI

NOME DEL FILE: CF0132_F0.dwg