



TIPOLOGICO_ARMADI_POSTO_PERIFERICO

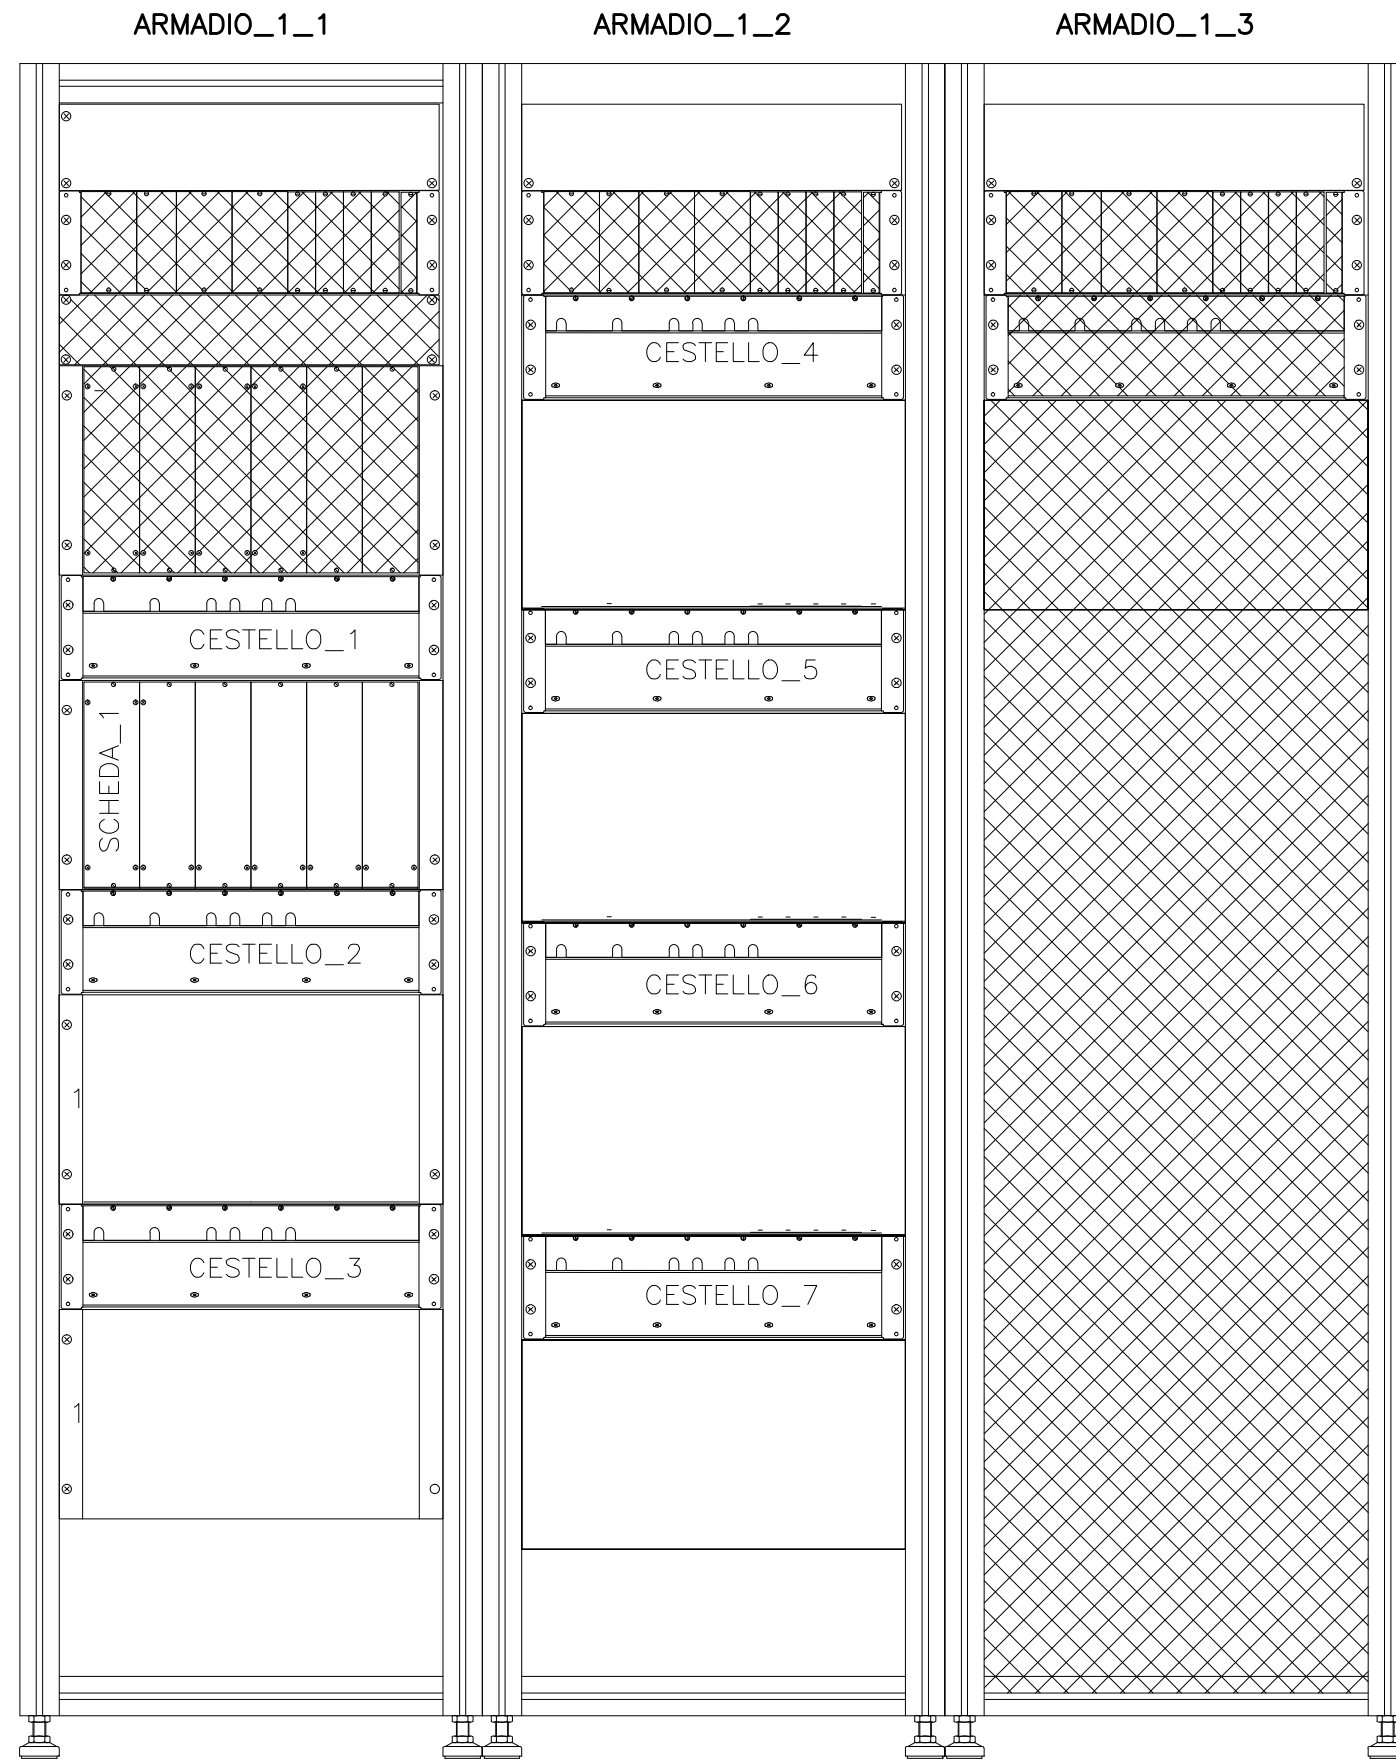

TIPOLOGICO_CESTELLI

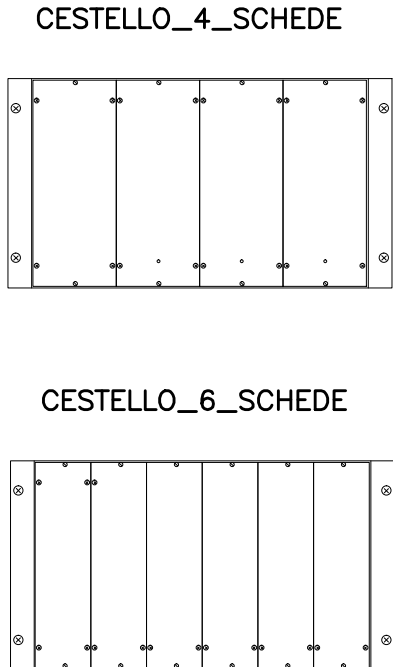

ENTE	SENSO	DESCRIZ
PBA133d	dis	Luce1
PBA133d	dis	Luce2
PBA129	dis	Luce1
PBA129	dis	Luce2
PBA131d	dis	Luce1
S01	dis	Luce1
S01	dis	Luce2
S01	dis	Indic.Lum
S01	dis	Indic.Lum
S01	dis	Indic.Lum
PBA127	dis	Luce1
S05	dis	Luce1
S05	dis	Luce2
S05	dis	Indic.Lum
S05	dis	Indic.Lum
S05	dis	Indic.Lum

ENTE	SENSO	DESCRIZ
PBA132	pa	Luce1
PBA132	pa	Luce2
PBA128d	pa	Luce1
PBA128d	pa	Luce2
PBA130	pa	Luce1
S06	pa	Luce1
S06	pa	Luce2
S06	pa	Indic.Lum
S06	pa	Indic.Lum
S06	pa	Indic.Lum
PBA126d	pa	Luce1
S02	pa	Luce1
S02	pa	Luce2
S02	pa	Indic.Lum
S02	pa	Indic.Lum
S02	pa	Indic.Lum

ENTE	SENSO	DESCRIZ
S01	dis	P.Stabilizz
S05	dis	P.Stabilizz
S06	pa	P.Stabilizz
S02	pa	P.Stabilizz
1	dis	Man.KD
1	dis	MD
1	dis	segn.Blu
2	pa	Man.KD
2	pa	MD
2	pa	segn.Blu
3	dis	Man.KD
3	dis	MD
3	dis	segn.Blu
4	pa	Man.KD
4	pa	MD
4	pa	segn.Blu
1		Tch Bypass


BA131A	dis	A/R
BA131A	dis	R/A
BA129B	dis	A/R
BA129B	dis	R/A
BA129A	dis	A/R
BA129A	dis	R/A
BA130B	pa	A/R
BA130B	pa	R/A
BA130A	pa	A/R
BA130A	pa	R/A
BA128	pa	A/R
BA128	pa	R/A
10	dis	A/R
10	dis	R/A
11	dis	A/R
11	dis	R/A
12	dis	A/R
12	dis	R/A
51	dis	A/R
51	dis	R/A
50	dis	A/R
50	dis	R/A
60	pa	A/R
60	pa	R/A
61	pa	A/R
61	pa	R/A
22	pa	A/R
22	pa	R/A
21	pa	A/R
21	pa	R/A
20	pa	A/R
20	pa	R/A
BA127	dis	A/R
BA126	pa	A/R
BA127	dis	R/A
BA126	pa	R/A



Concessionaria per la progettazione, realizzazione e gestione del collegamento stabile tra la Sicilia e il Continente
Organismo di Diritto pubblico
(Legge n° 1158 del 17 dicembre 1971, modificata dal D.Lgs. n° 114 del 24 aprile 2003)



PONTE SULLO STRETTO DI MESSINA

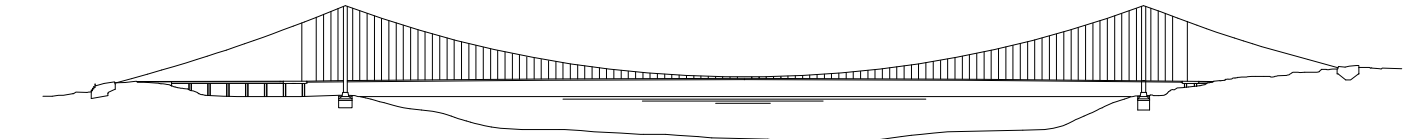

PROGETTO DEFINITIVO

EUROLINK S.C.p.A.

IMPREGILO S.p.A. (Mandataria)
SOCIETA' ITALIANA PER CONDOTTE D'ACQUA S.p.A. (Mandante)
COOPERATIVA MURATORI E CEMENTISTI - C.M.C. di Ravenna Soc. Coop. a.r.l. (Mandante)
SACYR S.A.U. (Mandante)
ISHIKAWAJIMA - HARIMA HEAVY INDUSTRIES CO. Ltd. (Mandante)
A.C.I. S.C.P.A. - CONSORZIO STABILE (Mandante)

IL PROGETTISTA	IL CONTRAENTE GENERALE	STRETTO DI MESSINA	STRETTO DI MESSINA
Dott. Ing. I. Barilli Ordine Ingegneri V.C.O. n° 122 SINA	Project Manager (Ing. P.P. Marcheselli)	Direttore Generale e RUP Validazione (Ing. G. Fiammenghi)	Amministratore Delegato (Dott. P. Ciucci)
Dott. Ing. E. Pagani Ordine Ingegneri Milano n° 15408 EuroLink			

COLLEGAMENTI CALABRIA

IMPIANTI TECNOLOGICI ELETTROFERROVIARI DI LINEA
IMPIANTO SEGNALAMENTO E SICUREZZA
GENERALE-POSTO PERIFERICO P.E. BOLANO (PRESSO CENTRO DIREZIONALE)
LAY-OUT APPARECCHIATURE DI CABINA

REV.	DATA	DESCRIZIONE	REDATTO	VERIFICATO	APPROVATO
FO	20/06/2011	EMISSIONE FINALE	D.RE	M.TACCA	I.BARILLI