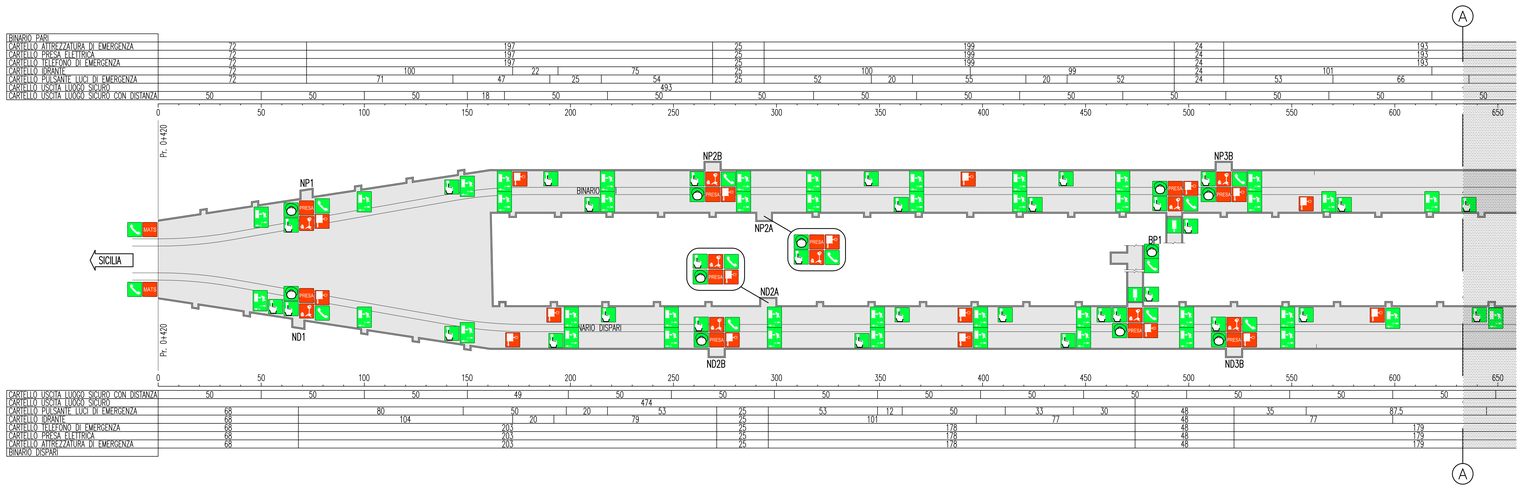

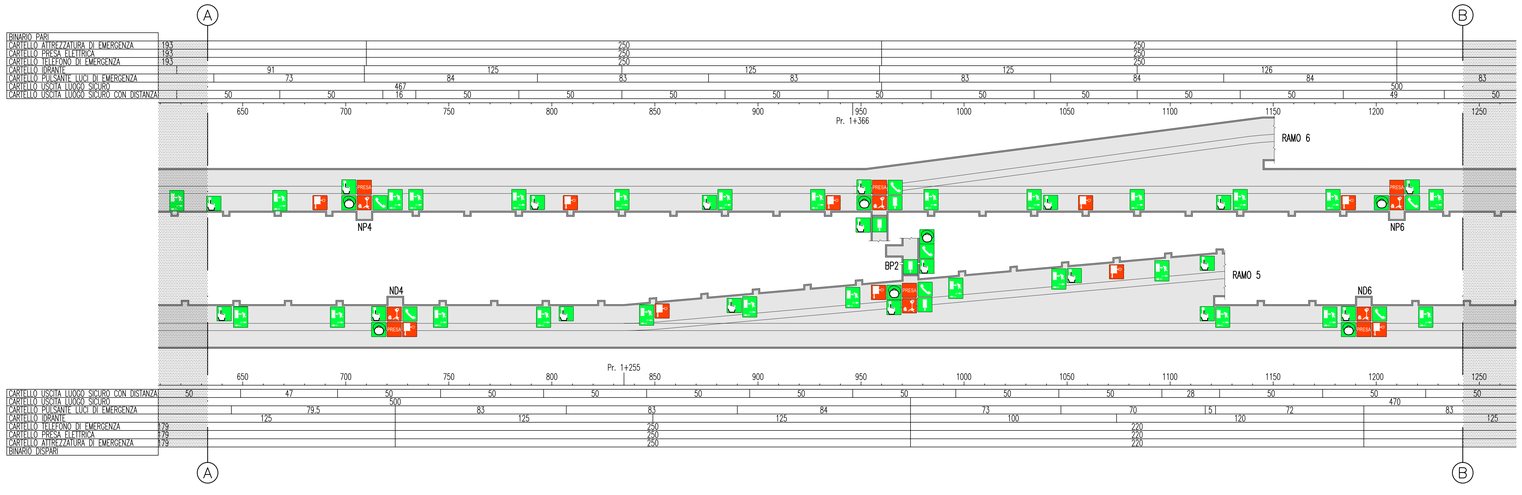

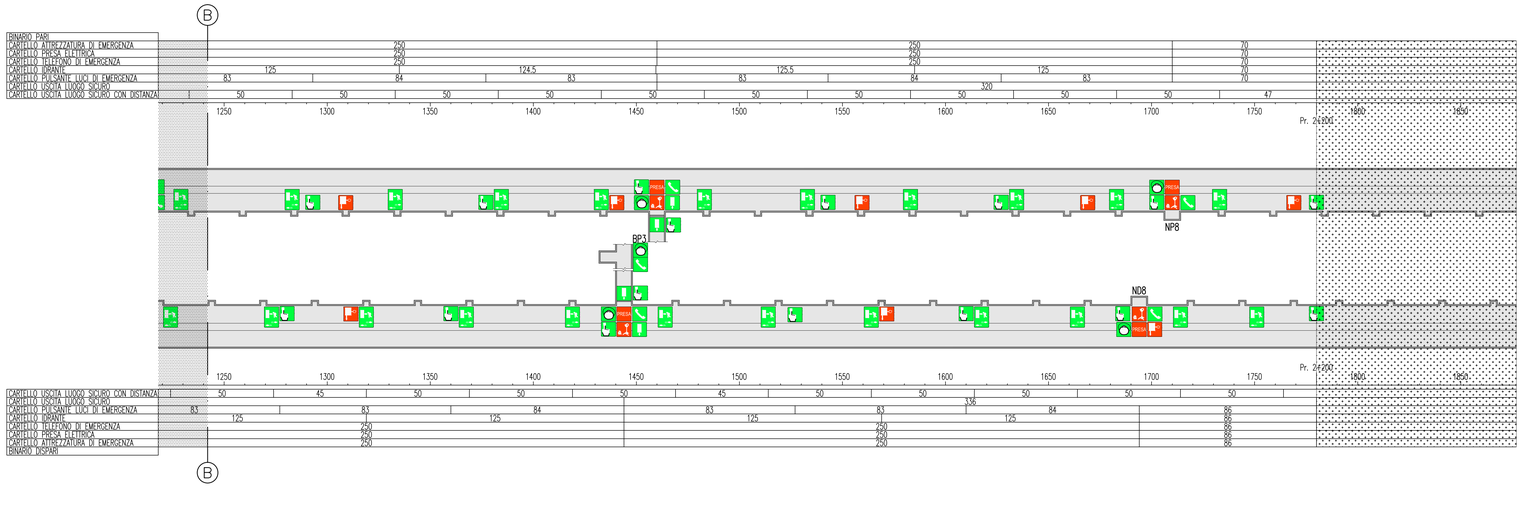

LEGENDA COLORI

	IMPIANTO DI ILLUMINAZIONE/FORZA MOTRICE (LFM)
	IMPIANTO DI SUPERVISIONE (LFM)
	IMPIANTO TELEFONIA DI EMERGENZA E DIFFUSIONE SONORA (TEM_DS)
	IMPIANTI TVcc, ANTINTRUSIONE, CONTROLLO ACCESSI
	IMPIANTO RIVELAZIONE INCENDI
	IMPIANTO RADIO GSM/UMTS
	IMPIANTO ANTINCENDIO
	IMPIANTO DI VENTILAZIONE
	RETE DATI DI EMERGENZA

LEGENDA SIMBOLI CARTELLONISTICA

	CARTELLO USCITA DI EMERGENZA
	CARTELLO USCITE VERSO LUOGO SICURO CON DISTANZE
	CARTELLO TELEFONO DI EMERGENZA
	CARTELLO MASCHERINE ANTIFUMO
	CARTELLO PULSANTE ACCENSIONE LUCI D'EMERGENZA
	CARTELLO IDRANTE
MATS	CARTELLO DISPOSITIVO DI MESSA A TERRA LINEA DI CONTATTO
PRESA	CARTELLO PRESA ELETTRICA PER SQUADRE DI SOCCORSO
	CARTELLO ATTREZZATURA DI EMERGENZA PER LE SQUADRE DI SOCCORSO

NOTE GENERALI

KEY MAP

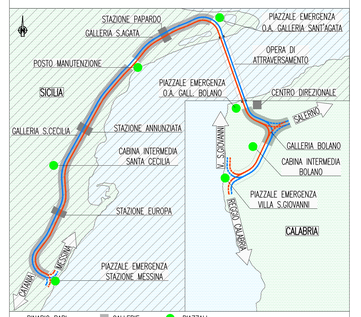

QUADRO D'UNIONE
SCALA 1:25000

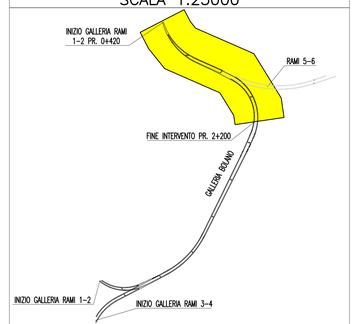

NOTE:
- IL CARTELLO MASCHERINE ANTIFUMO E' PREVISTO PRESSO OGNI NICCHIA DI SALVATAGGIO ESCLUSI I PRIMI 500 M DALL'IMBOCCO
- ZONA EVIDENZIATA NELLA SEZIONE/TAVOLA SUCCESSIVA/PRECEDENTE
- OGGETTO DI ALTRA PROGETTAZIONE

Stretto di Messina

Concessionaria per la progettazione, realizzazione e gestione del collegamento stabile tra la Sicilia e il Continente
Organismo di Diritto pubblico
(Legge n° 1158 del 17 dicembre 1971, modificato dal D.Lgs. n° 114 del 24 aprile 2003)

EurolinK

PONTE SULLO STRETTO DI MESSINA

PROGETTO DEFINITIVO

EUROLINK S.C.p.A.
IMPREGILO S.p.A. (Mandataria)
SOCIETA' ITALIANA PER CONDOTTE D'ACQUA S.p.A. (Mandante)
COOPERATIVA MURATORI E CEMENTISTI - C.M.C. di Ravenna Soc. Coop. a.r.l. (Mandante)
SACYR S.A.U. (Mandante)
ISHIKAWAJIMA - HARIMA HEAVY INDUSTRIES CO. Ltd. (Mandante)
A.C.I. S.C.P.A. - CONSORZIO STABILE (Mandante)

IL PROGETTISTA
Dott. Ing. I. Barilli
Ordine Ingegneri V.C.O.
n° 122
SINA
Dott. Ing. E. Pagani
Ordine Ingegneri Milano
n° 15408

IL CONTRAENTE GENERALE
Project Manager
(Ing. P.P. Marcheselli)

STRETTO DI MESSINA
Direttore Generale e
RUP Validazione
(Ing. G. Fiammenghi)

STRETTO DI MESSINA
Amministratore Delegato
(Dott. P. Ciucci)

COLLEGAMENTI CALABRIA

CF0192_F0

IMPIANTI TECNOLOGICI ELETTROFERROVIARI DI LINEA
IMPIANTI LUCE E FORZA MOTRICE
GENERALE – GALLERIA BOLANO
PLANIMETRIA IMPIANTI LFM: CARTELLONISTICA

CODICE: C G 0 7 0 0 P 1 P D C F I F M G 0 0 0 0 0 0 0 0 2 F0
SCALA: 1:1000

REV.	DATA	DESCRIZIONE	REDATTO	VERIFICATO	APPROVATO
F0	20/06/2011	EMISSIONE FINALE	D. RE	M. TACCA	L. BARILLI

NOME DEL FILE: CF0192_F0.dwg