LOCALIZZAZIONE INTERVENTI

PLANIMETRIA DI PROGETTO - Scala 1:100

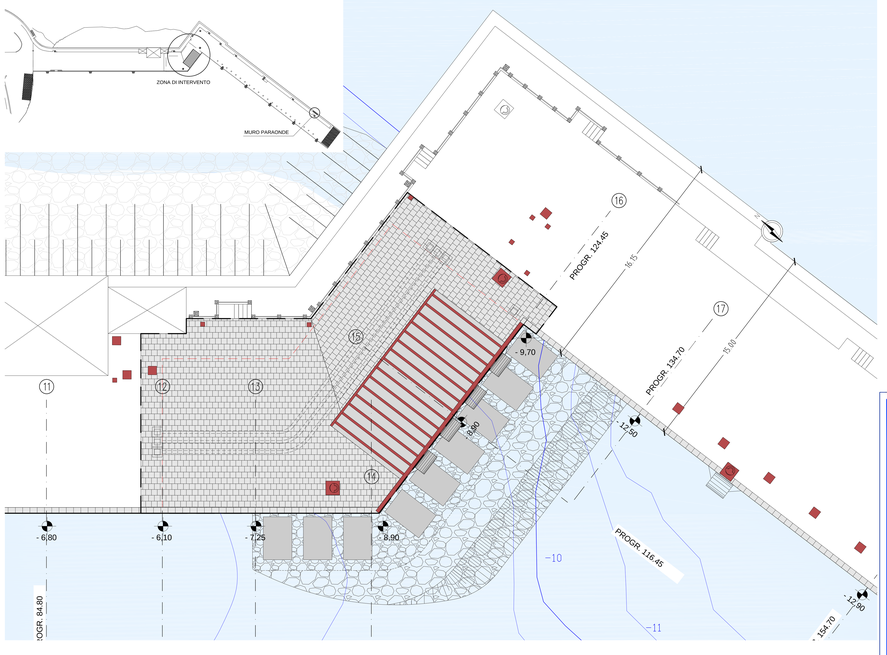

PARTICOLARI SCIVOLO POGGIA PORTELLONE scala 1:50

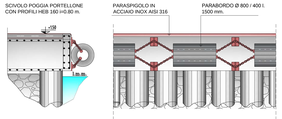

PARTICOLARE POZZETTI E CORRUGATI

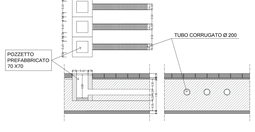

PARTICOLARE INTERVENTO MURO PARAONDE
scala 1:50

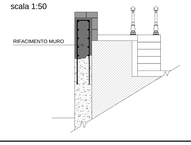

Comune di
Santa Marina di Salina

Lavori urgenti di consolidamento e messa in sicurezza del molo commerciale nel porto di S. Marina Salina
CUP D72F16001220001

PROGETTO ESECUTIVO

Titolo elaborato
Interventi di finitura e arredi - Particolari costruttivi

Elaborato
T.10

Scala ***Varie***

Data: ***Settembre 2018***

Progettisti:

RAGGRUPPAMENTO DI PROFESSIONISTI:
CAPOGRUPPO: MANDICHARA
DOTT. ING. GIOVANNI BARATTA
Via Ugo Bassi, 24 - 98121 Messina
MANDATI:
N.E.dal. srl
DOTT. ING. SALVATORE MITOLINO (Direttore Tecnico)
Via Ugo Bassi, 24 - 98121 Messina
DOTT. ING. DIEGO BARBERO
DOTT. ING. ANTONIO PIO D'AMRIDO
DOTT. ING. NICOLA RUSTICA
DOTT. ING. DOMENICO MANGANO
DOTT. ING. AGOSTINO LA ROSA
DOTT. ING. MANUELA BARBAGIOVANNI GAUFRARI
DOTT. ING. CLAUDIA SORCE
DOTT. ING. ALBERTO LA PIRAZZA
c/o Ing. Giovanni Baratta, via Cristoforo Colombo n. 1, Milazzo (ME) tel/fax 0909288878, e-mail: g.baratta@ingegneriaitalia.it, P.I.: 01644010838, pec: giovanni.baratta@pec.it

Rev. N°	Descrizione	Data
0	Prima emissione	Settembre 2018

Disegnato da: GB & ALP	Verificato da: AZ	Validato da: GB	ID Elaborato:	MIF-SM01A-RE-T-10 - 0716/CF
			Percorso:	\PROGETTO ESECUTIVO\T-AVOLEI