


INQUADRAMENTO COROGRAFICO - Scala 1:500.000




C.T.R. (Foglio 581 Sez. 02) - Scala 1:10.000

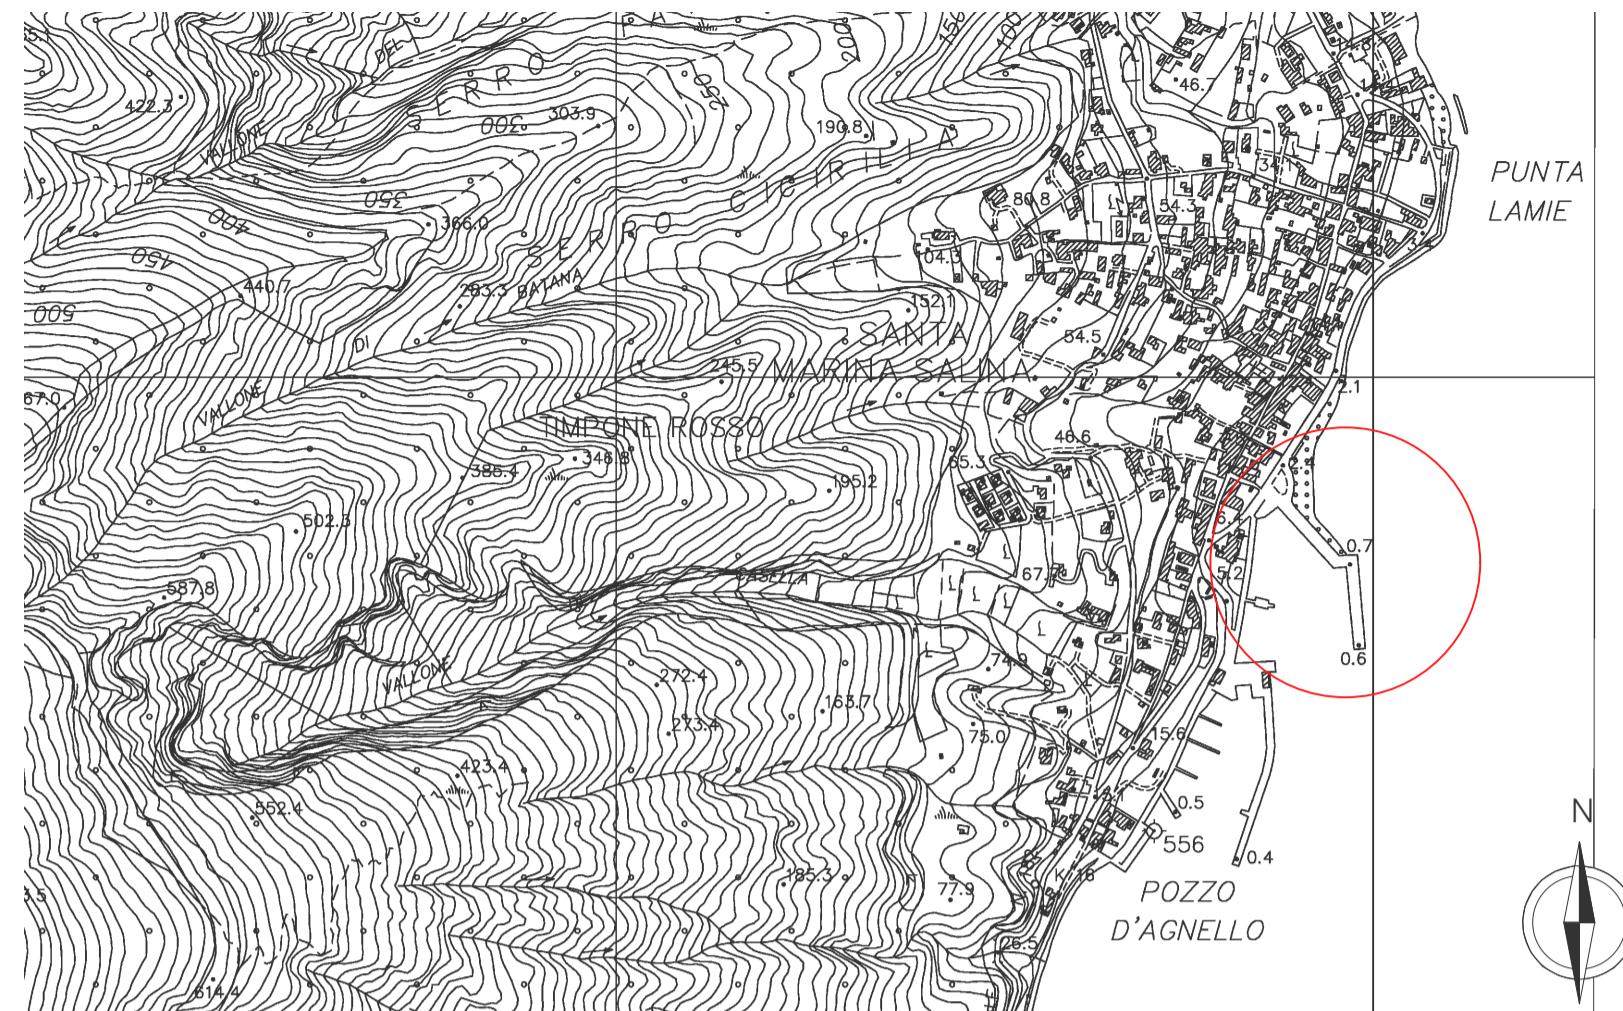

AEROFOTO- Scala 1:5.000



AEROFOTOGRAMMETRIA - Scala 1:2.000

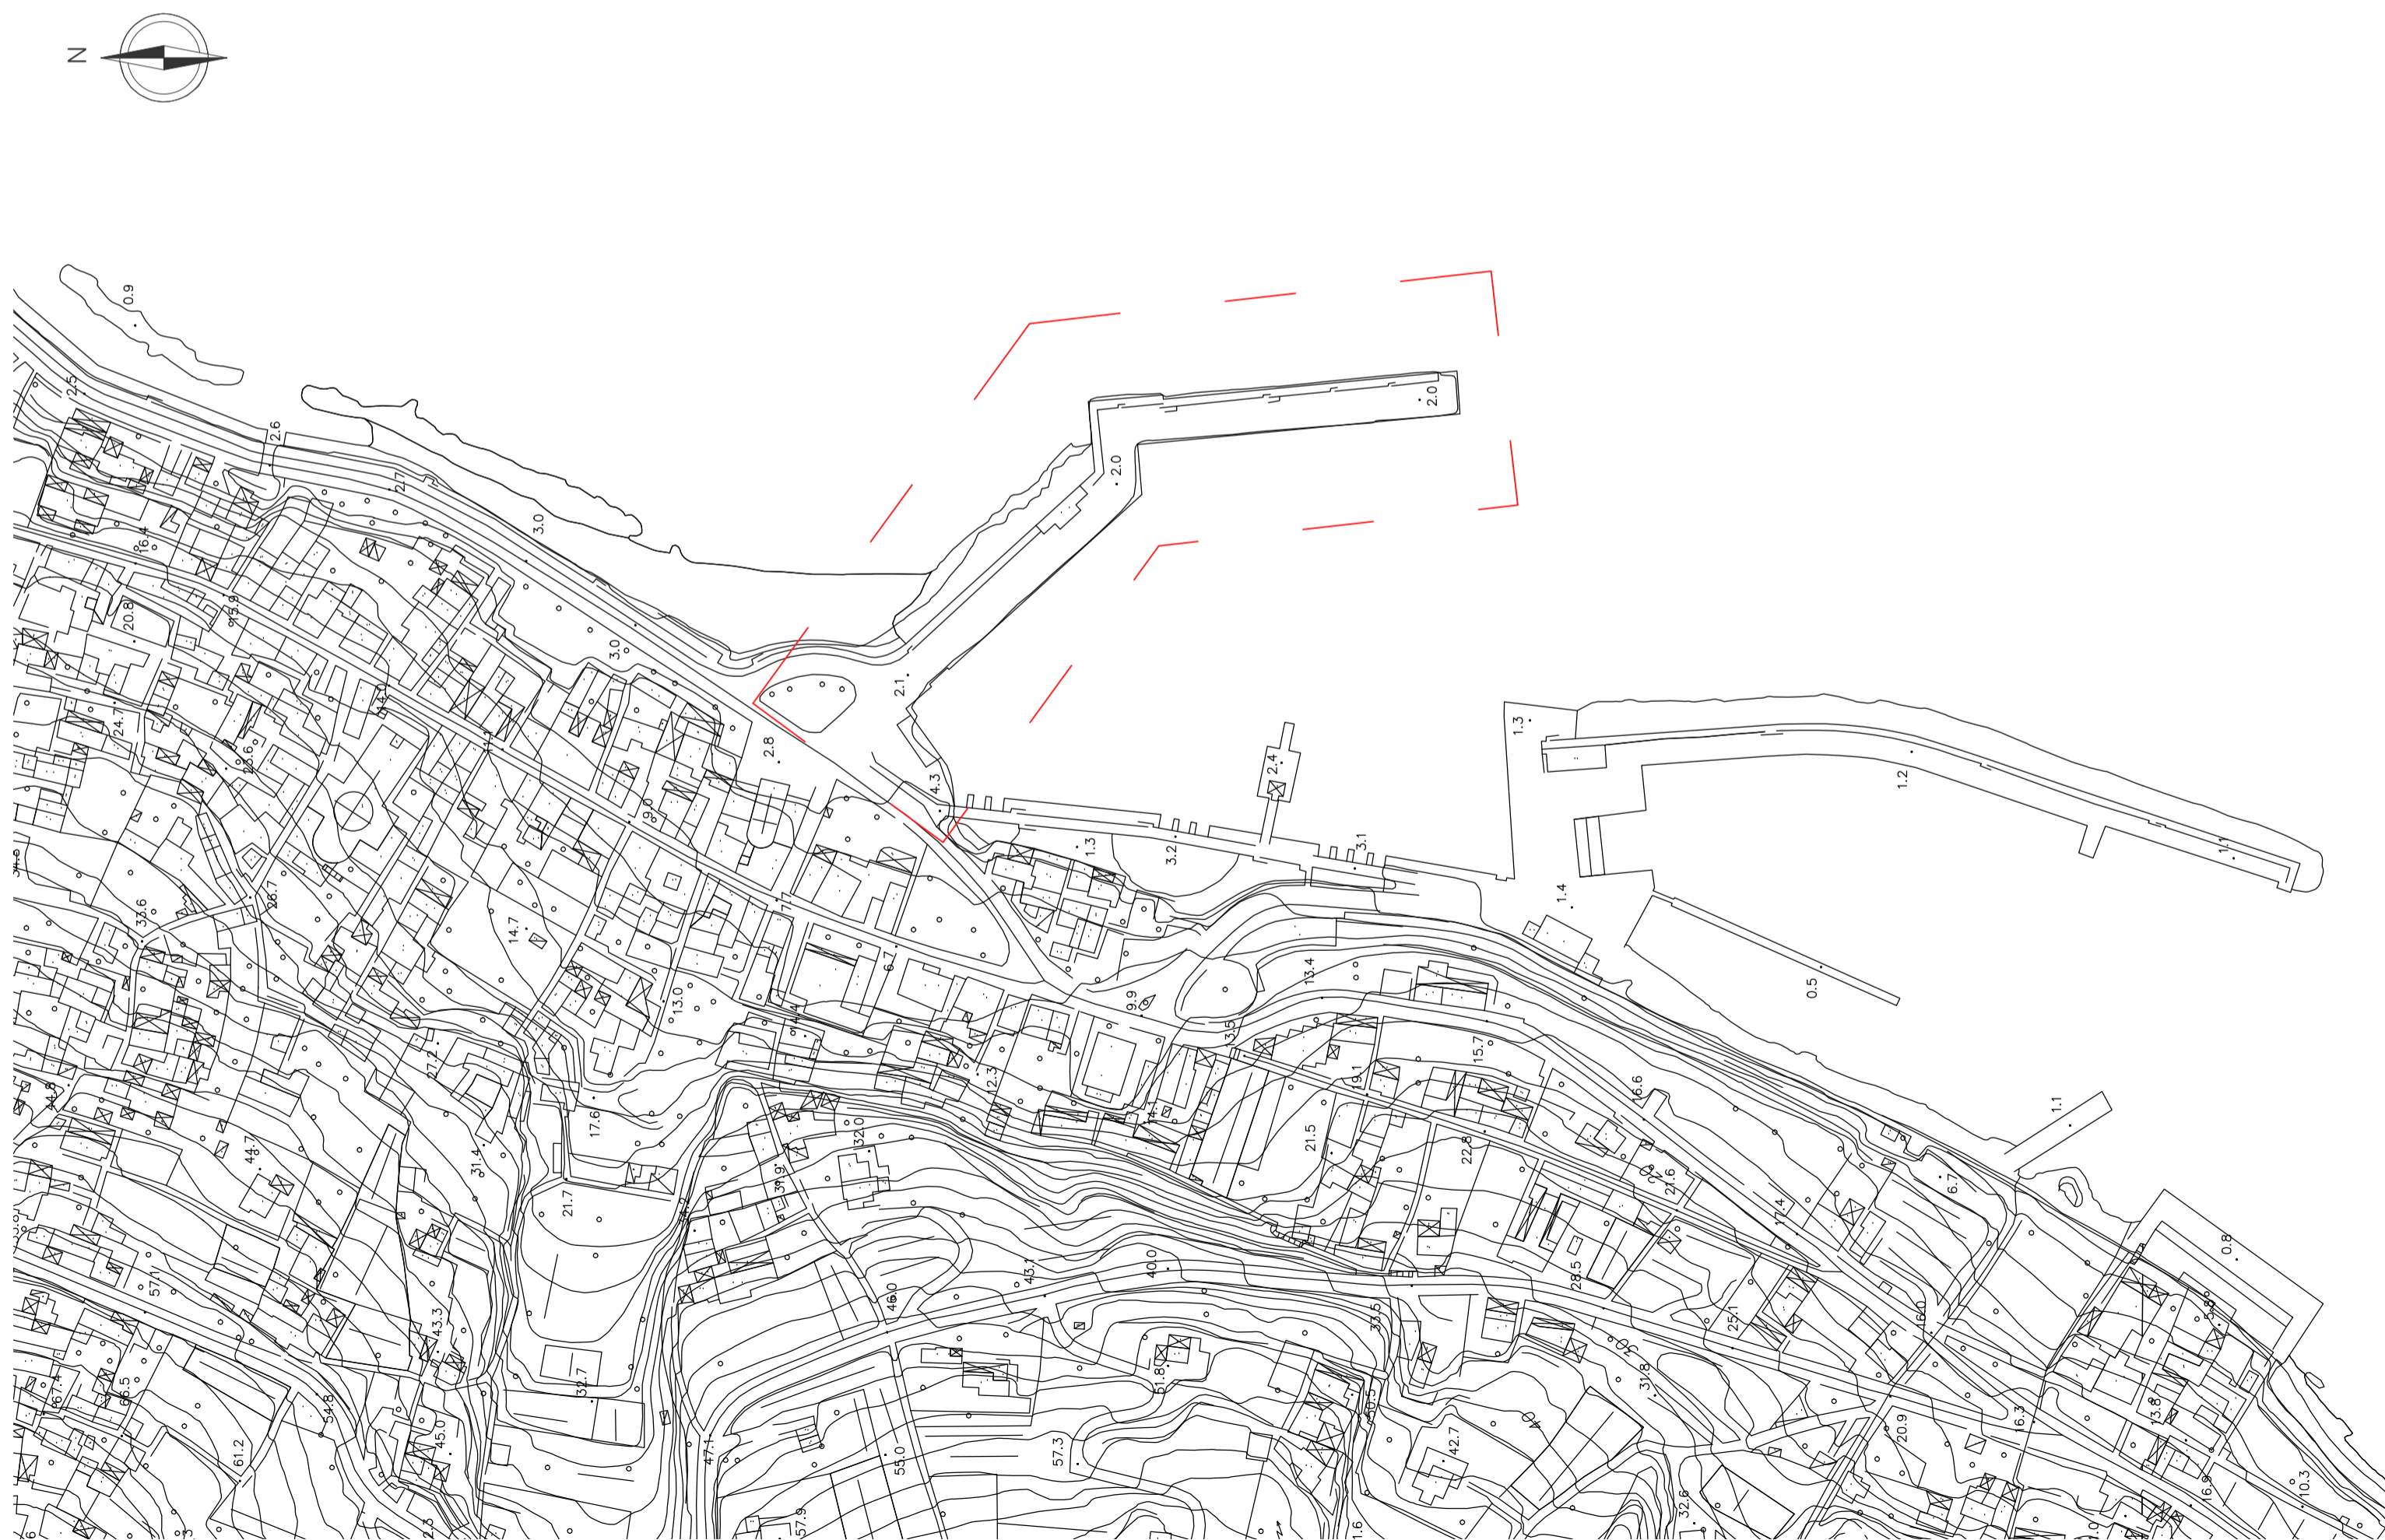

Comune di
Santa Marina di Salina



Lavori urgenti di consolidamento e messa in sicurezza del molo commerciale nel porto di S. Marina Salina
CUP D72F16001220001

PROGETTO ESECUTIVO

Titolo elaborato

Inquadramento corografico

Elaborato

T.1

Scala Varie

Data: Settembre 2018

Progettisti:

R.U.P.:

Geom. Giuseppe Caravaglio

RAGGRUPPAMENTO DI PROFESSIONISTI:

CAPOGRUPPO - MANDATARIA

DOTT. ING. GIOVANNA BARATTA



MANDANTI

N.E.tec. srl

DOTT. ING. SALVATORE MERLINO (Direttore Tecnico)

DOTT. ARC. ENZO BOMBACI

DOTT. ING. ANTONIO PIO D'ARRIGO

DOTT. ING. NICOLA RUSTICA

DOTT. ING. DOMENICO MANGANO

DOTT. ING. AGOSTINO LA ROSA

DOTT. ING. MANUELA BARBAGIOVANNI GASPARO

DOTT. ING. CLAUDIA SORCE

DOTT. ING. ALBERTO LO PRESTI

c/o: Ing. Giovanna Baratta, via Consolare Pompea n. 1, Messina, tel. fax 090/358616, e-mail: giovannabaratta@gmail.com, P.E.C.: giovanna.baratta@ingpec.eu

Rev N°	Descrizione	Data
0	Prima emissione	Settembre 2018

Disegnato da: MB	Verificato da: AD	Validato da: GB	ID Elaborato: ME-SMS18-PE-T-1 - 0718/CE
			Percorso: IPROGETTO ESECUTIVOITAVOLEI