



PLANIMETRIA CATASTALE CON DIVIDENTE DEMANIALE - Scala 1:2.000

Fonte: PORTALE INTEGRATO PER LA PIANIFICAZIONE DEL DEMANIO E DELLO SPAZIO MARITTIMO

Foglio 11 - Foglio 13 Comune di Santa Marina Salina (ME) della Carta Catastale

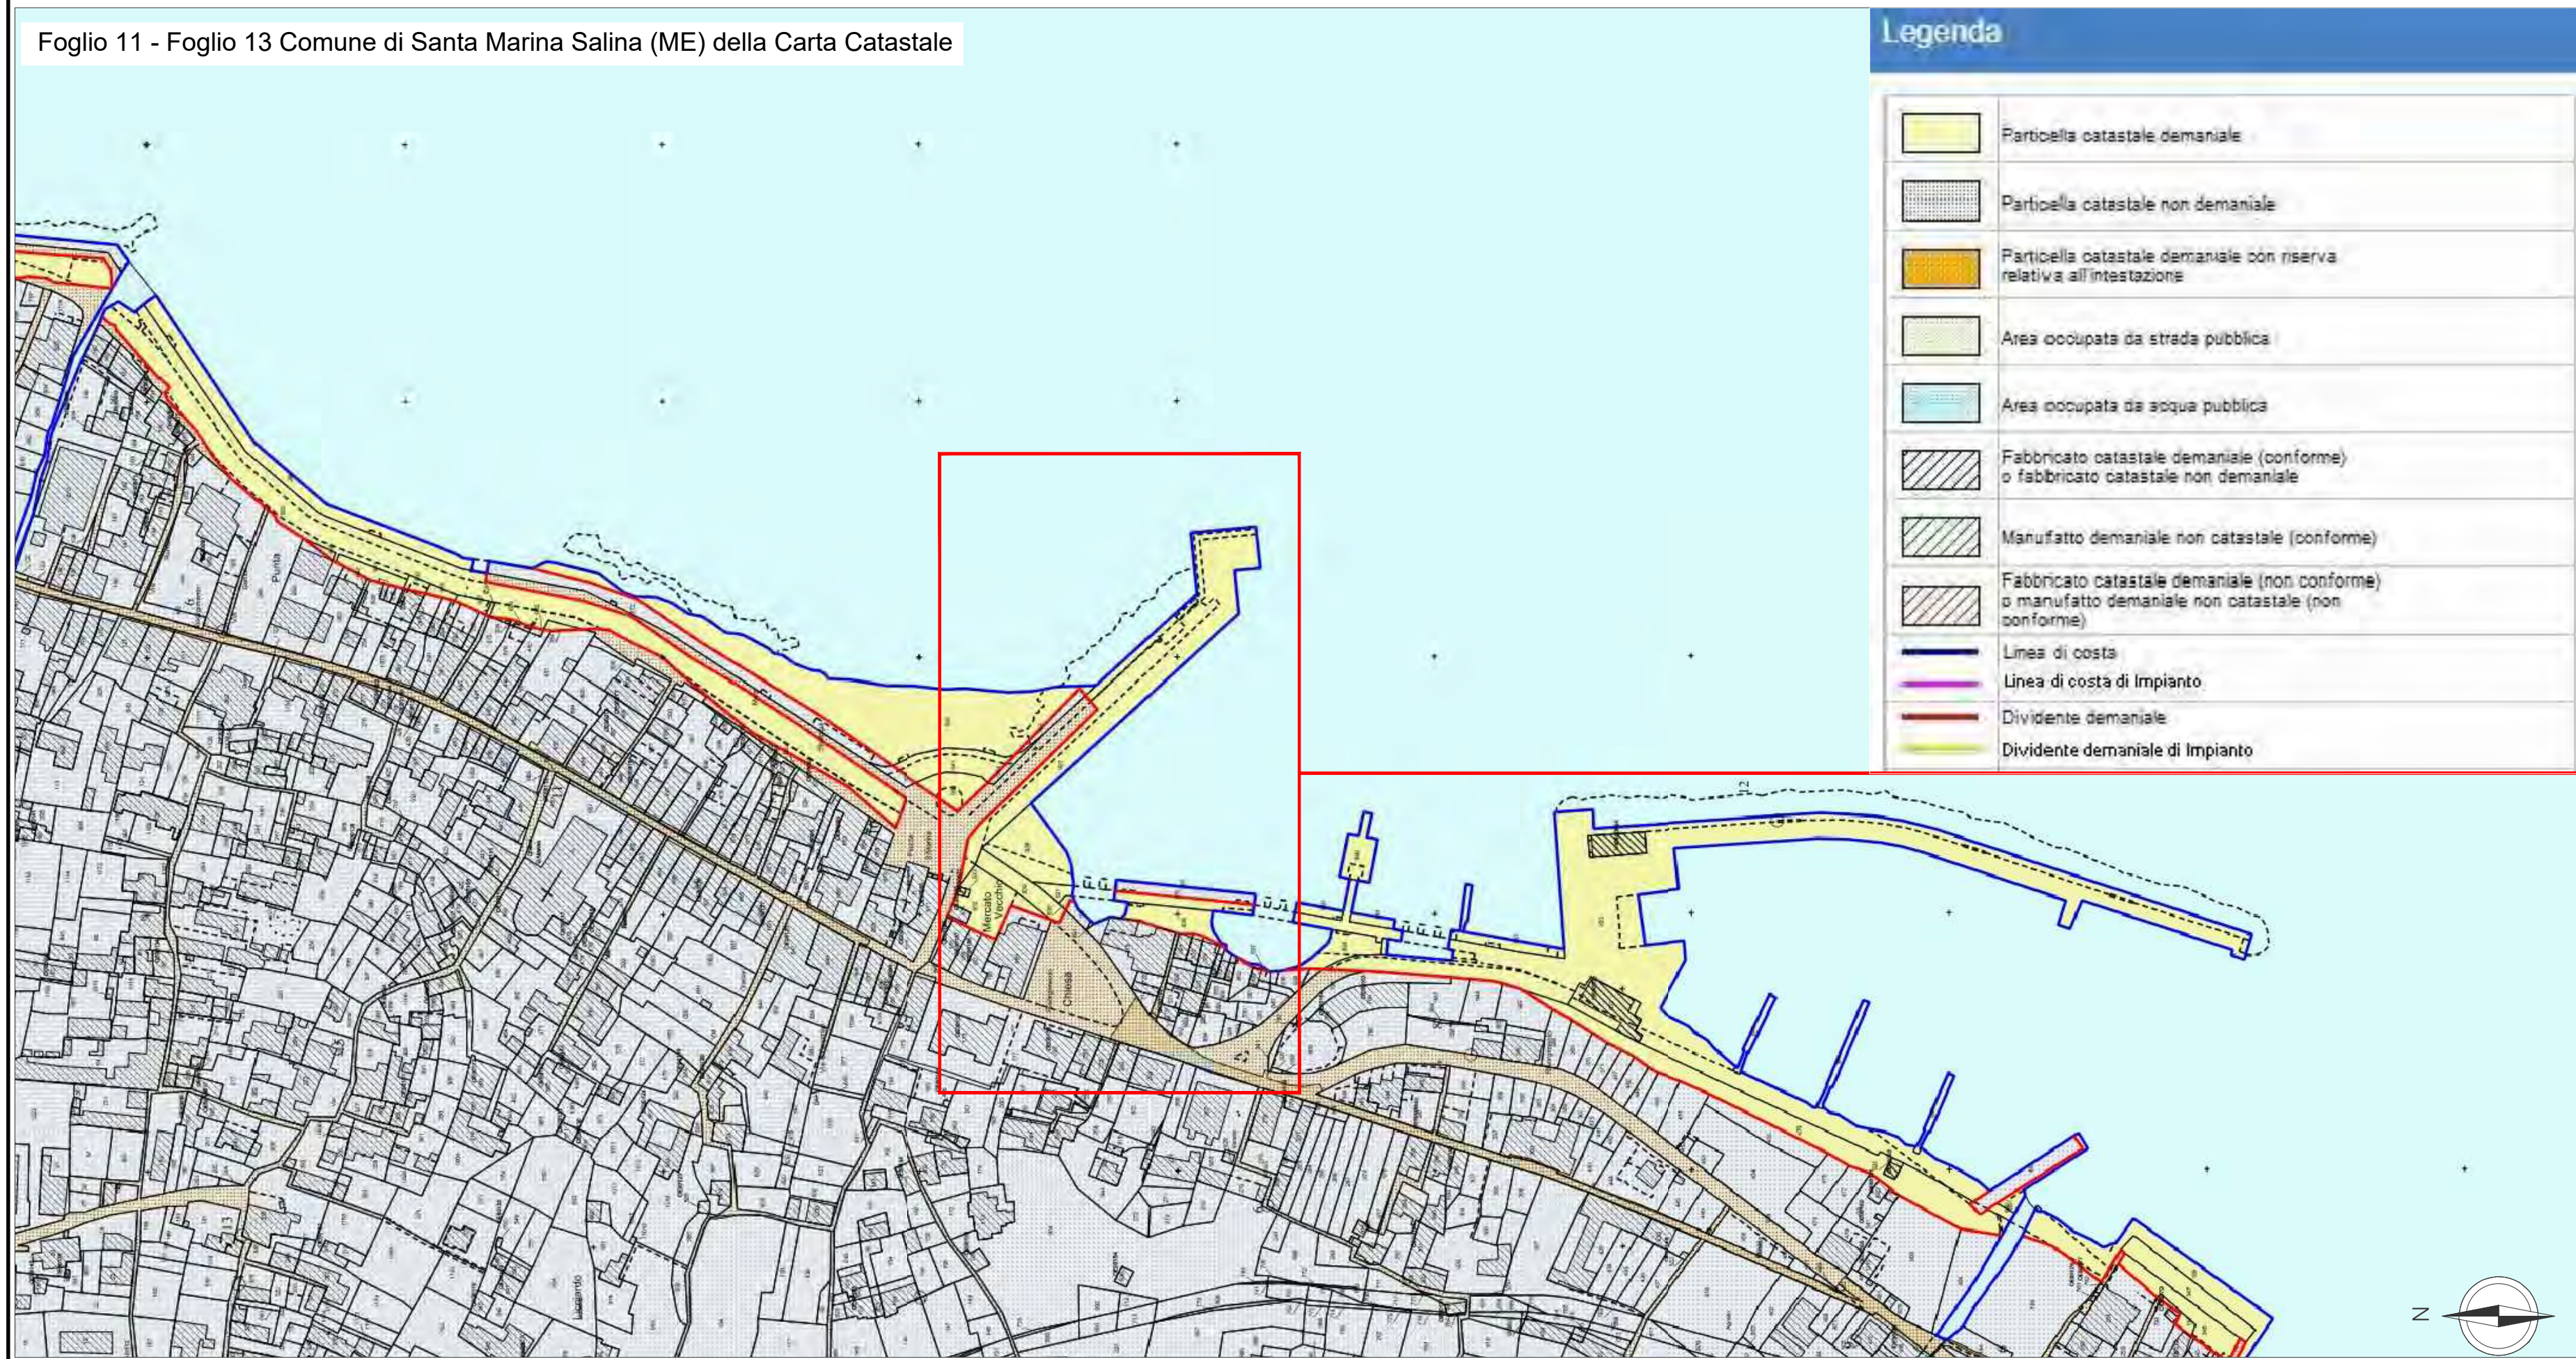

DETTAGLIO ZONA PORTUALE Scala 1:1.000

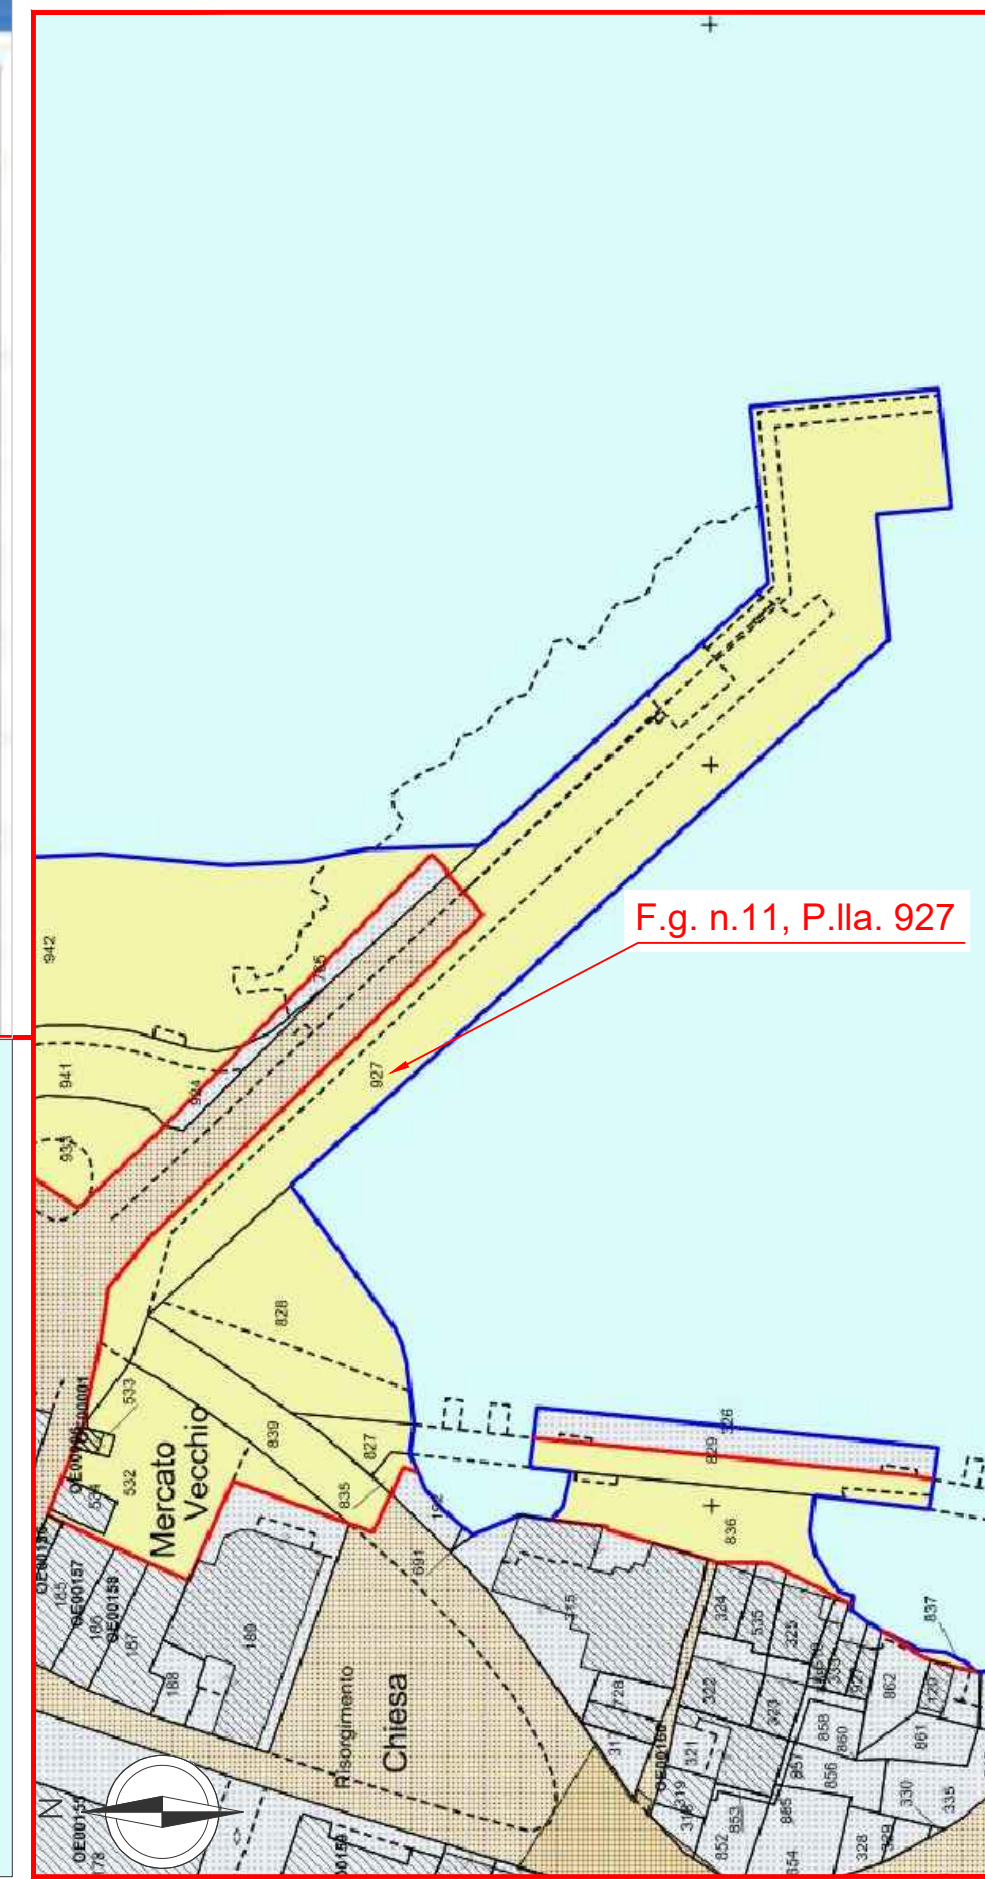

Comune di
Santa Marina di Salina



Lavori urgenti di consolidamento e messa in sicurezza del molo commerciale nel porto di S. Marina Salina
CUP D72F16001220001

PROGETTO ESECUTIVO

Titolo elaborato
Regime vincolistico delle aree - Stralcio Catastale con
linea SID

Elaborato
T.2b

Scala 1:2.000

Data: Settembre 2018

Progettisti:

R.U.P.: Geom. Giuseppe Caravaglio

RAGGRUPPAMENTO DI PROFESSIONISTI:

CAPOGRUPPO - MANDATARIA

DOTT. ING. GIOVANNA BARATTA

MANDANTI

N.E.tec. srl

DOTT. ING. SALVATORE MERLINO (Direttore Tecnico)

DOTT. ARC. ENZO BOMBACI

DOTT. ING. ANTONIO PIO D'ARRIGO

DOTT. ING. NICOLA RUSTICA

DOTT. ING. DOMENICO MANGANO

DOTT. ING. AGOSTINO LA ROSA

DOTT. ING. MANUELA BARBAGIOVANNI GASPARO

DOTT. ING. CLAUDIA SORCE

DOTT. ING. ALBERTO LO PRESTI

cto: Ing. Giovanna Baratta, via Consolare Pompea n. 1, Messina, tel./fax 090/358616, e-mail: giovannabaratta@gmail.com, P.E.C.: giovanna.baratta@ingepc.eu

| Rev N° | Descrizione | Data |
|--------|-----------------|----------------|
| 0 | Prima emissione | Settembre 2018 |

| | | | |
|------------------|-------------------|-----------------|---|
| Disegnato da: MB | Verificato da: AD | Validato da: GB | ID Elaborato: ME-SMS18-PE-T2b - 0718/CE |
| | | | Percorso: IPROGETTO ESECUTIVOITAVOLEI |