




PAI SICILIA - UNITÀ FISIOGRAFICA 26 - STRALCIO CARTA DELLA PERICOLOSITÀ E DEL RISCHIO IDRAULICO - Scala 1:10.000

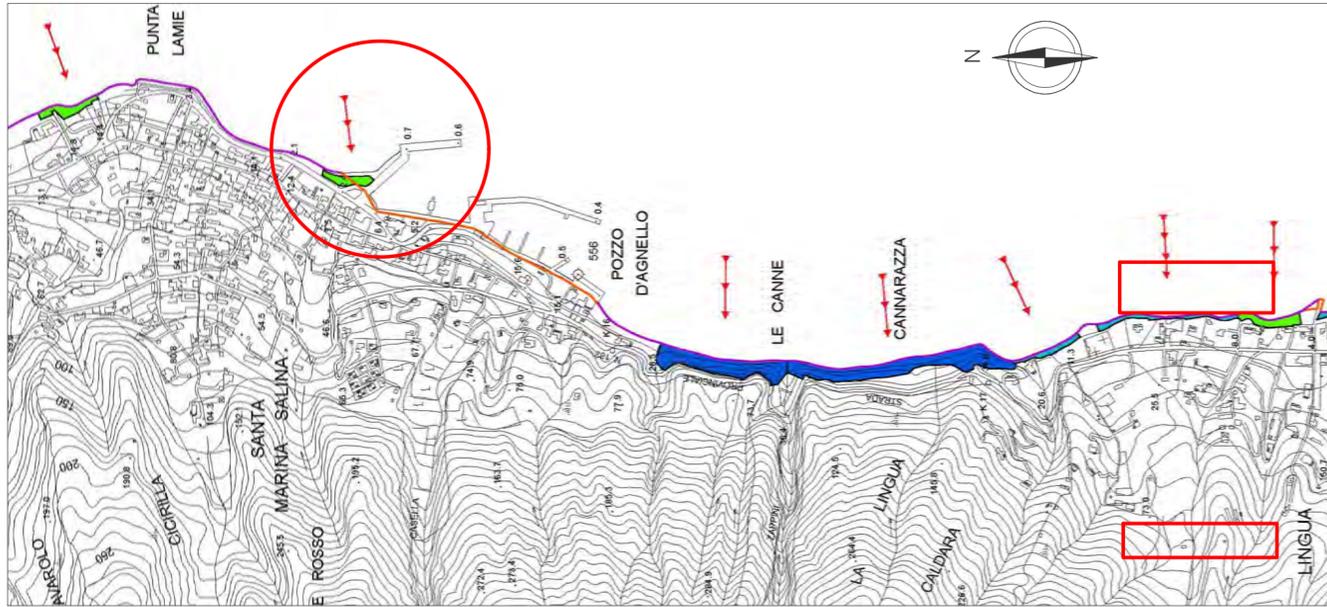


PAI SICILIA - UNITÀ FISIOGRAFICA 26 - STRALCIO CARTA DELLA TIPOLOGIA COSTIERA E DELL'EVOLUZIONE DELLE LINEE DI RIVA - Scala 1:10.000

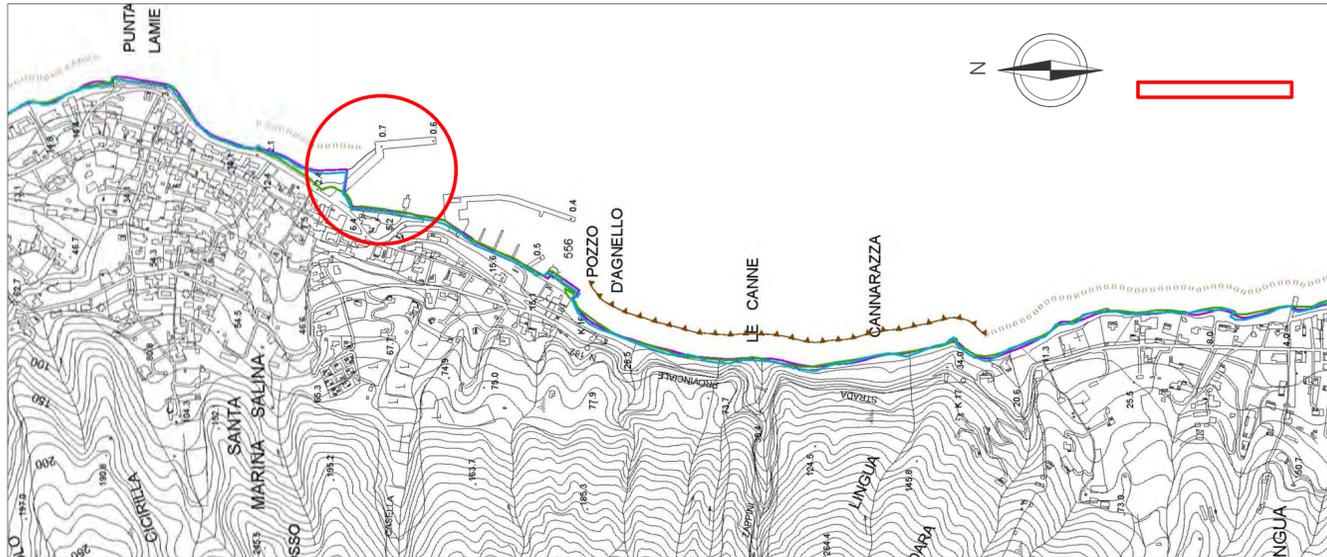

PAI SICILIA - UNITÀ FISIOGRAFICA 26 - - STRALCIO CARTA DELLE OPERE MARITTIME ESISTENTI E IN PROGETTO - Scala 1:10.000

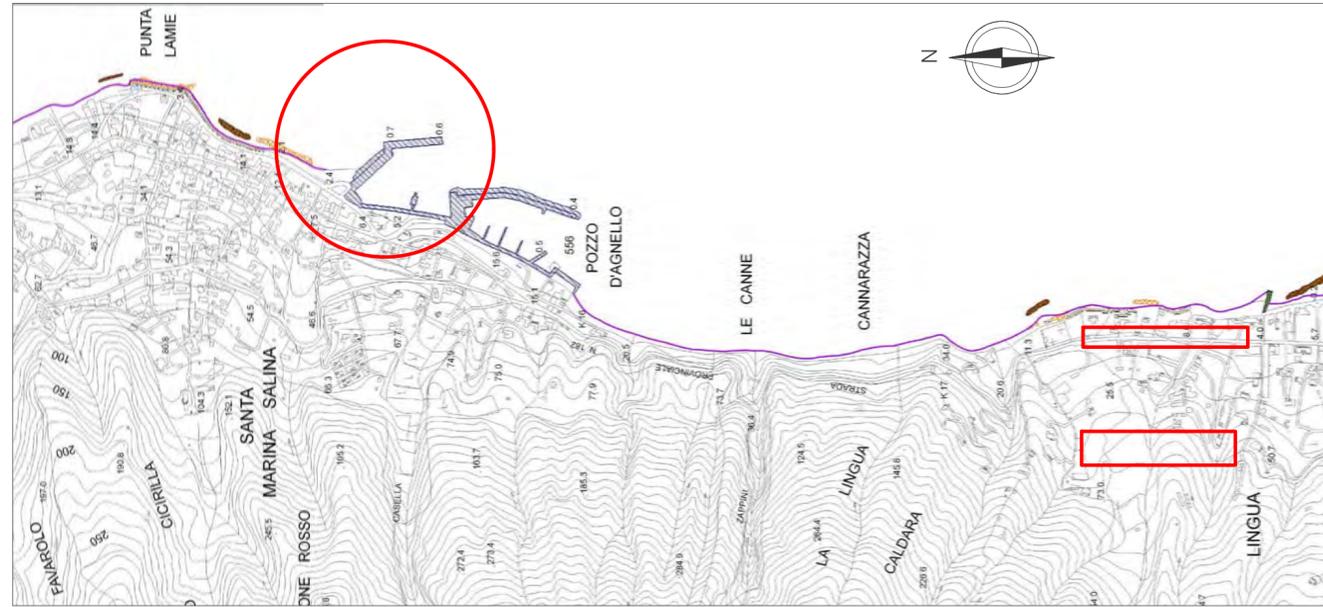

PAI SICILIA - UNITÀ FISIOGRAFICA 26 - STRALCIO CARTA DELL'EVOLUZIONE COSTIERA - Scala 1:10.000

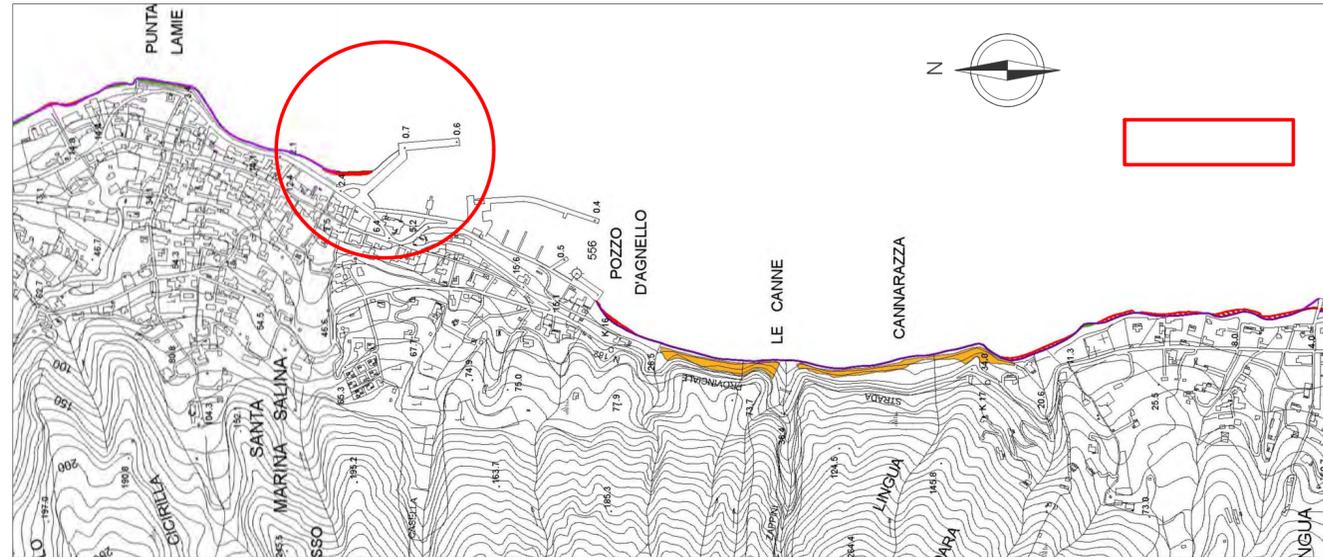

Comune di  
Santa Marina di Salina



Lavori urgenti di consolidamento e messa in sicurezza del molo commerciale nel porto di S. Marina Salina  
CUP D72F16001220001

**PROGETTO ESECUTIVO**

Titolo elaborato  
Regime vincolistico delle aree - Stralcio del Piano di Assetto Idrologico

Elaborato  
**T.2c**

Scala 1:10.000

Data: Settembre 2018

Progettisti:

R.U.P.: Geom. Giuseppe Caravaglio

RAGGRUPPAMENTO DI PROFESSIONISTI:

CAPOGRUPPO - MANDATARIA  
DOTT. ING. GIOVANNA BARATTA



MANDANTI

- N.E.tec. srl
- DOTT. ING. SALVATORE MERLINO (Direttore Tecnico)
- DOTT. ARC. ENZO BOMBACI
- DOTT. ING. ANTONIO PIO D'ARRIGO
- DOTT. ING. NICOLA RUSTICA
- DOTT. ING. DOMENICO MANGANO
- DOTT. ING. AGOSTINO LA ROSA
- DOTT. ING. MANUELA BARBAGIOVANNI GASPARO
- DOTT. ING. CLAUDIA SORCE
- DOTT. ING. ALBERTO LO PRESTI

c/o: Ing. Giovanna Baratta, via Consolare Pompea n. 1, Messina, tel./fax 090/358616, e-mail: giovannabaratta@gmail.com, P.E.C.: giovanna.baratta@ingpec.it

Rev N°	Descrizione	Data
0	Prima emissione	Settembre 2018
Disegnata da: MB	Verificata da: AD	Validato da: GB
ID Elaborato: WE-SMS18-PE-T-2c - 0718/CE		
Percorso: VPROGETTO ESECUTIVOITAVOLEI		