


PANNE GALLEGGIANTI

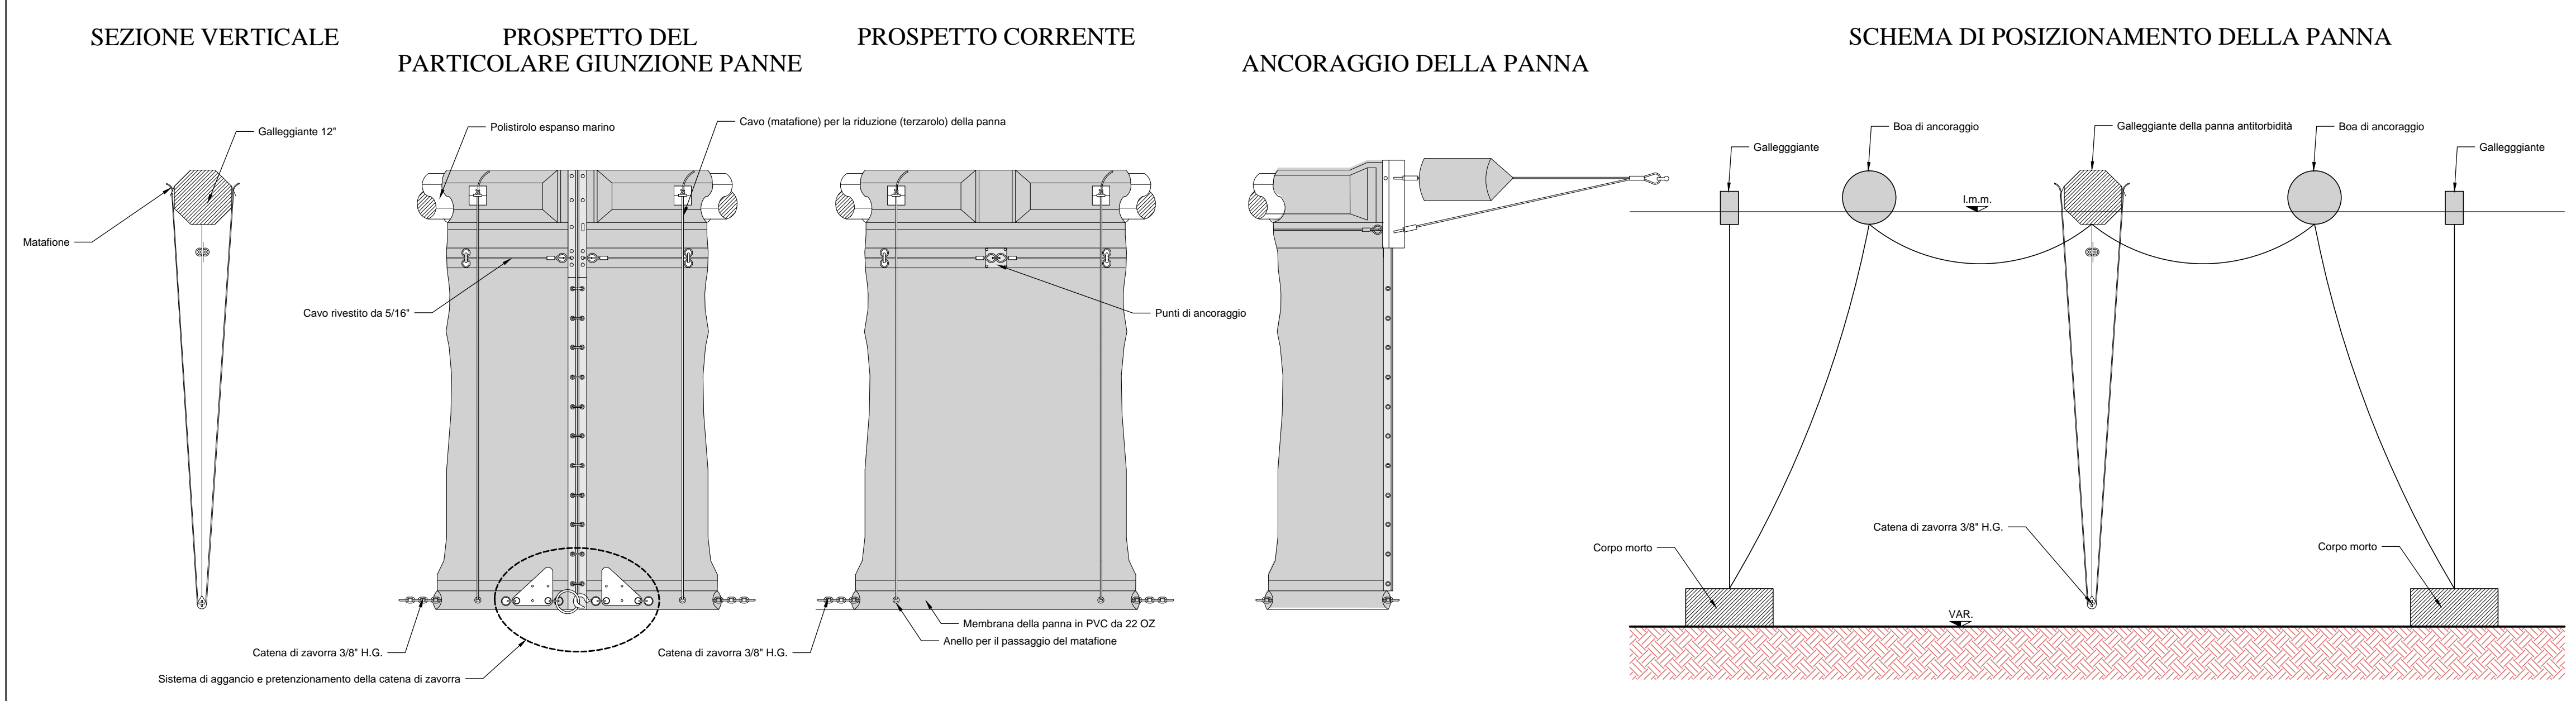

Comune di **La Maddalena**
Provincia di Olbia-Tempio

approvazione

AGGIORNAMENTO PROGETTO DEFINITIVO DPC
COMPLETAMENTO OPERE DI BONIFICA SPECCHIO ACQUED EX ARSENALE MILITARE DI LA MADDALENA AGGIORNAMENTO PROGETTO DEFINITIVO

fav. n. **09**

titolo
REGOLARIZZAZIONE DEI FONDALI CON PANNE E SEZIONI DELLE PANNE

scala
VARIE

data
Febbraio 2016

committente
Comune di La Maddalena

responsabile unico procedimento
Ing. Giovanni Nicola Cossu

progetto n.	data	PROF. ING. PAOLO DE GIROLAMO
	Febbraio 2016	
file		
approvato	data	
revisione	data	