Anas
GRUPPO FS ITALIANE

Coordinamento Territoriale Adriatico
Area Compartimentale Puglia

S.S. N 106 "JONICA"

LAVORI DI RAZIONALIZZAZIONE DELLE INTERSEZIONI E MIGLIORAMENTO DEGLI STANDARD DI SICUREZZA NEL TRATTO DELLA SS 106 DAL KM 490+500 AL KM 491+000

PROGETTO ESECUTIVO

PROGETTAZIONE: **ANAS - Area Compartimentale Puglia**

PROGETTISTA:
Dott. Ing. Biagio MINERVILLI — Ordine Ing. di Bari n° 6547 — Firma
Dott. Vincenzo CASTELLANO

IL DIRIGENTE:
Dott. Geol. Pasquale GIORGIA — Ordine Geol. della Regione Puglia n° 290

IL RESPONSABILE DEL S.I.A.:
Dott. Geol. Pasquale GIORGIA — Ordine Geol. della Regione Puglia n° 290

COORDINATORE PER LA SICUREZZA IN FASE DI PROGETTAZIONE:
Ing. Biagio MINERVILLI — Firma

ESPERTO IL RESPONSABILE DEL PROCEDIMENTO:
Dott. Ing. Carlo PALMIRI — Firma

DATA	ESEC. N.	ASSISTENZA ALLA PROGETTAZIONE
		SERVIZI TECNICI: STUDIO TECNICO TOPOGRAFICO
PROTOCOLLO	CUP	Geom. Giuseppe Ing. Antonio Geom. Carlo - Via Lecce Carrieri 151 - 70027 Palo del Colle (BA)

TAVOLA
07.1

PLANIMETRIA REGIMAZIONE IDRAULICA

NOME FILE: 07.1_PLAN_REGIMAZIONE IDRAULICA — SCALA 1:1000
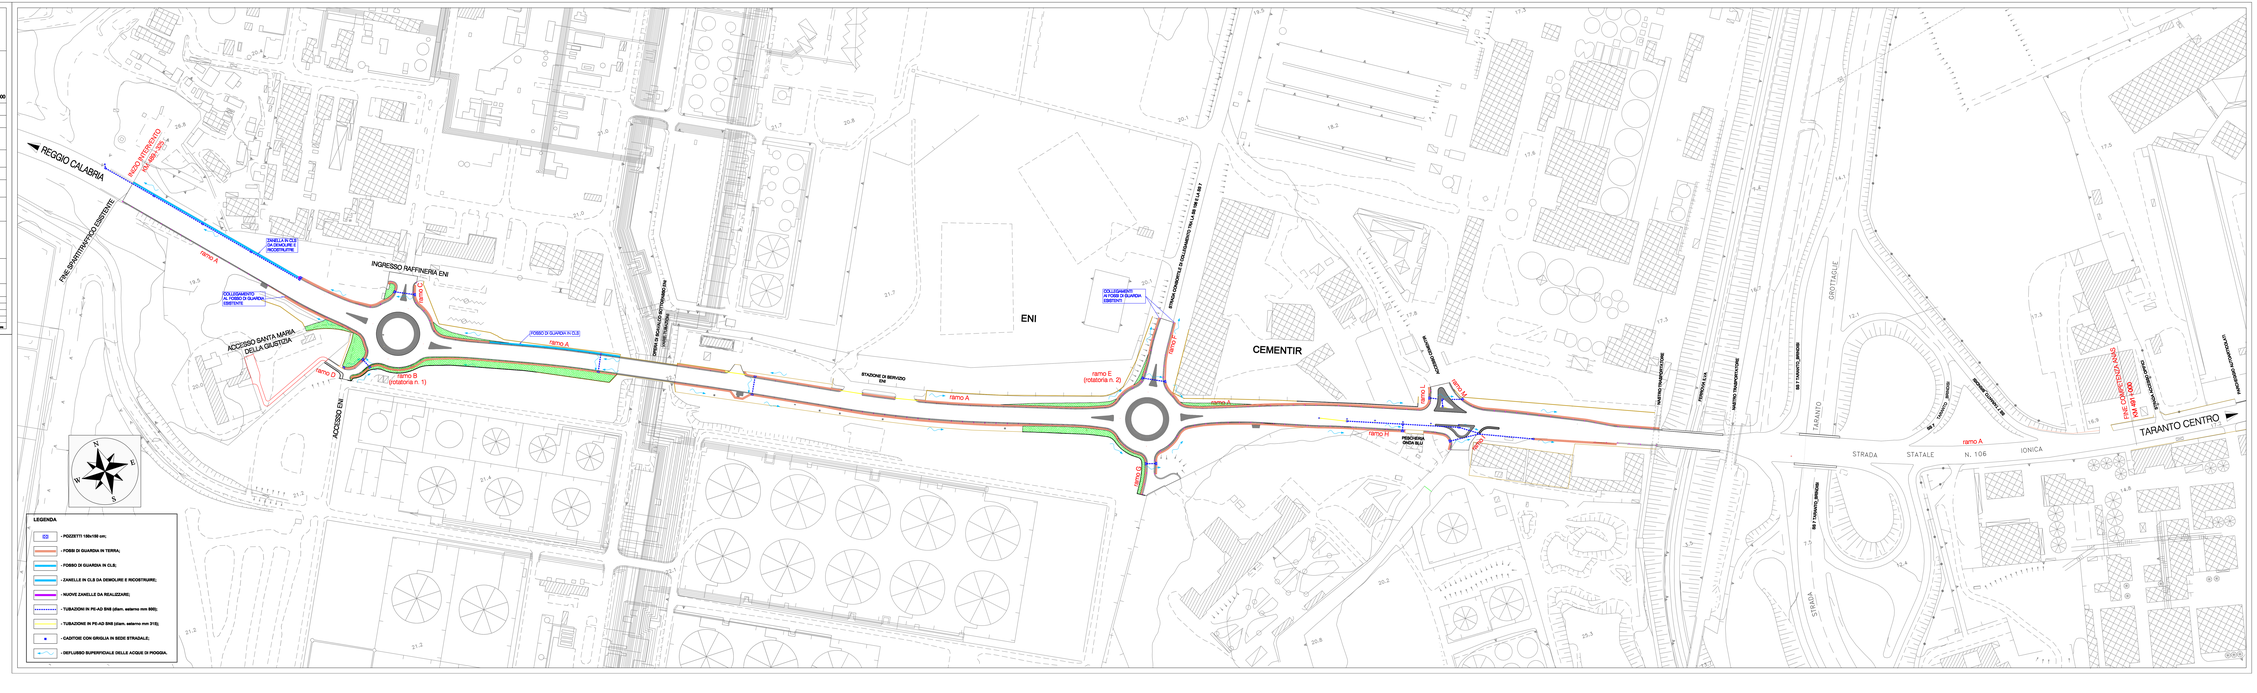
REV.	DESCRIZIONE	DATA	DISEGNATO DOTT. CITARDINO	CONTROLLATO DOTT. CITARDINO	APPROVATO DOTT. CASTELLANO
D	aggiornamento	MARZO 2019			
C	aggiornamento	MARZO 2017			
B	aggiornamento	MARZO 2017			
A	aggiornamento	OTT 2016