anas
GRUPPO FS ITALIANE

Coordinamento Territoriale Adriatica
Area Compartimentale Puglia

S.S. N 106 "JONICA"

LAVORI DI RAZIONALIZZAZIONE DELLE INTERSEZIONI E MIGLIORAMENTO DEGLI STANDARD DI SICUREZZA NEL TRATTO DELLA SS 106 DAL KM 489+000 AL KM 491+000

PROGETTO ESECUTIVO

PROGETTAZIONE: ANAS - Area Compartimentale Puglia

PROGETTISTI
Dirett. Ing. Biagio MINERVILLO — Ordine Ing. di Bari n° 6540 — Firma
Dirett. Ancona CASTELLANO

IL GEOLOGO
Dirett. Geol. Pasquale SCORCIA — Ordine Geol. della Regione Puglia n° 240

IL RESPONSABILE DEL S.I.A.
Dirett. Geol. Pasquale SCORCIA — Ordine Geol. della Regione Puglia n° 240

COORDINATORE PER LA SICUREZZA IN FASE DI PROGETTAZIONE
Ing. Biagio MINERVILLO — Firma

VISTO IL RESPONSABILE DEL PROCEDIMENTO
Dirett. Ing. Gaia PAGANO — Firma

DATA: DEC. 16
PROTOCOLLO: ELAB.

ARMATURA ALLA PROGETTAZIONE
SERVIZI TECNICI STUDIO TECNICO TOPOGRAFICO
Dott. Ing. Carlo Alberto Alfio Di Chiara Geom. Carlo VITI.
Piazza Pio La Torre, 20 - Catania

TAVOLA
07.2

PARTICOLARI COSTRUTTIVI IDRAULICI

NOME FILE: 07.2_PARTICOLARI IDRAULICI — SCALA 1:10 - 1:20

REV.	DESCRIZIONE	DATA	REDATTO DIR. TECNICA	VERIFICATO DIR. STRUTTURE	APPROVATO DIR. GENERALE
D	Aggiornamento	DICEMBRE 2016			
C	Aggiornamento	MARZO 2017			
B	Aggiornamento	OTTOBRE 2017			
A	Aggiornamento	07.2018			

PARTICOLARI COSTRUTTIVI IDRAULICI

PARTICOLARE EMBRICI PER LO SCARICO DELLE ACQUE METEORICHE

scala 1:20

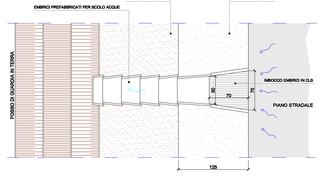

CADITOIA PLUVIALE A GRIGLIA

scala 1:10

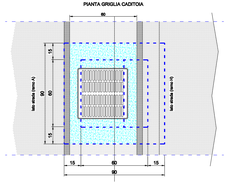

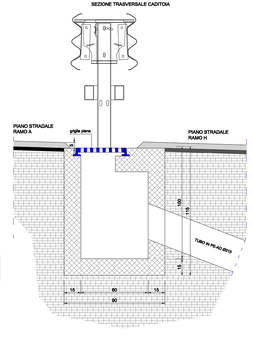

PARTICOLARE DEL FOSSO DI GUARDIA IN TERRA

scala 1:20

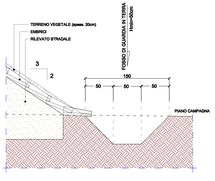

PARTICOLARE DELLA ZANELLA DA DEMOLIRE E RICOSTRUIRE

scala 1:10

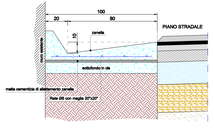

PARTICOLARE DELLA ZANELLA DA PROGR. 366m A 455m

scala 1:10

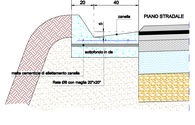

POZZETTI D'ISPEZIONE - ATTRAVERSAMENTO STRADALE TIPO

scala 1:10

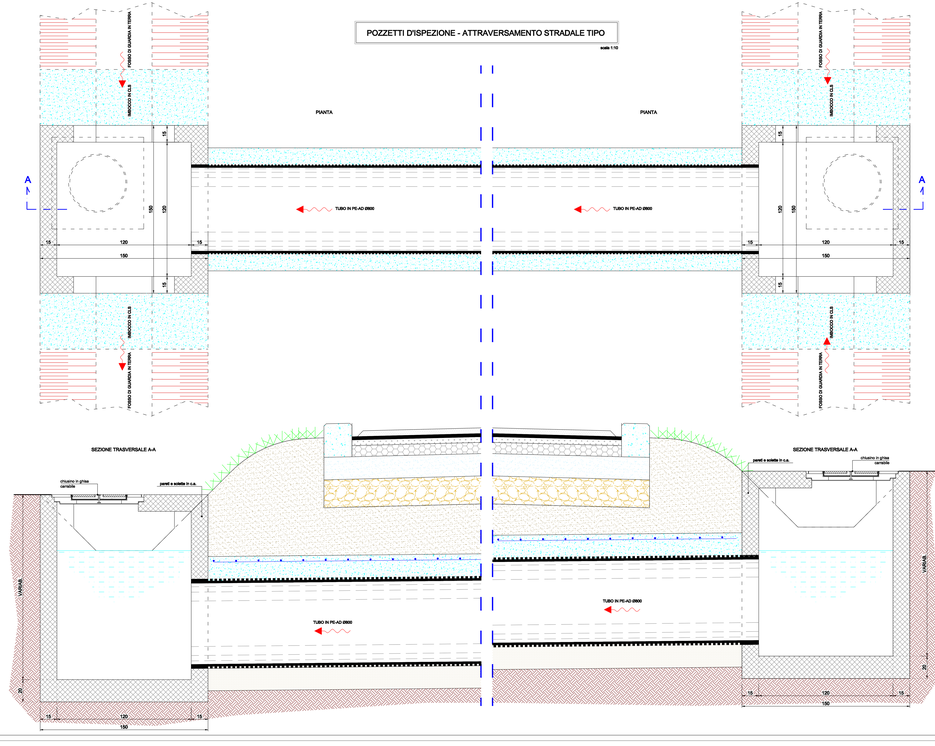

SEZIONI DI SCAVO

scala 1:10

PARTICOLARE TUBAZIONE Ø800 PER ATTRAVERSAMENTI STRADALI

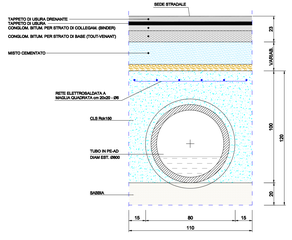
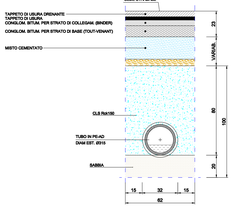
PARTICOLARE TUBAZIONE Ø315 IN SEDE STRADALE