Anas
GRUPPO FS ITALIANE

Coordinamento Territoriale Adriatica
Area Compartimentale Puglia

S.S. N 106 "JONICA"

LAVORI DI RAZIONALIZZAZIONE DELLE INTERSEZIONI E MIGLIORAMENTO
DEGLI STANDARD DI SICUREZZA NEL TRATTO DELLA SS 106 DAL KM 489+500 AL KM 491+000

PROGETTO ESECUTIVO

PROGETTAZIONE: **ANAS - Area Compartimentale Puglia**

PROGETTISTI
Dott. Ing. Biagio MINERVINI — Ordine Ing. di Bari n° 4040 — Firma
Dott. Ing. Maurizio CASTELLANO

IL GEOLOGO
Dott. Geol. Pasquale SCORDIA — Ordine Geol. della Regione Puglia n° 290

IL RESPONSABILE DEL S.I.A.
Dott. Geol. Pasquale SCORDIA — Ordine Geol. della Regione Puglia n° 290

COORDINATORE PER LA SICUREZZA IN FASE DI PROGETTAZIONE
Ing. Biagio MINERVINI — Firma

VISTO, IL RESPONSABILE DEL PROCEDIMENTO
Dott. Ing. Carlo PILUARI — Firma

ESECUTORE ALLA PROGETTAZIONE
Geom. Nicola Antonio CORAGGIO - Geometra TOPOGRAFICO
Geom. PILUARI&Pulze Cooperativa Consorzio Carpi 181,
70023 Rotondella (Cosenza) (MT)

DATA: — CODIFICA: — PROGRESSIVO: — PROTOCOLLO: — CAPITOLO: — PARTE: — CAPITOLO: — PARTE:

TAVOLA 0 4

PLANIMETRIA DI TRACCIAMENTO

NOME FILE: 04_PLAN_TRACCIAMENTO — SCALA 1:1000

D					
C	Aggiornamento	GENNAIO 2018			
B	Aggiornamento	MARZO 2017			
A	Aggiornamento	OTT 2016			
REV.	DESCRIZIONE	DATA	PROGETTISTA: NOME COGNOME	PROTOCOLLO: NOME COGNOME	APPROVATO: NOME COGNOME

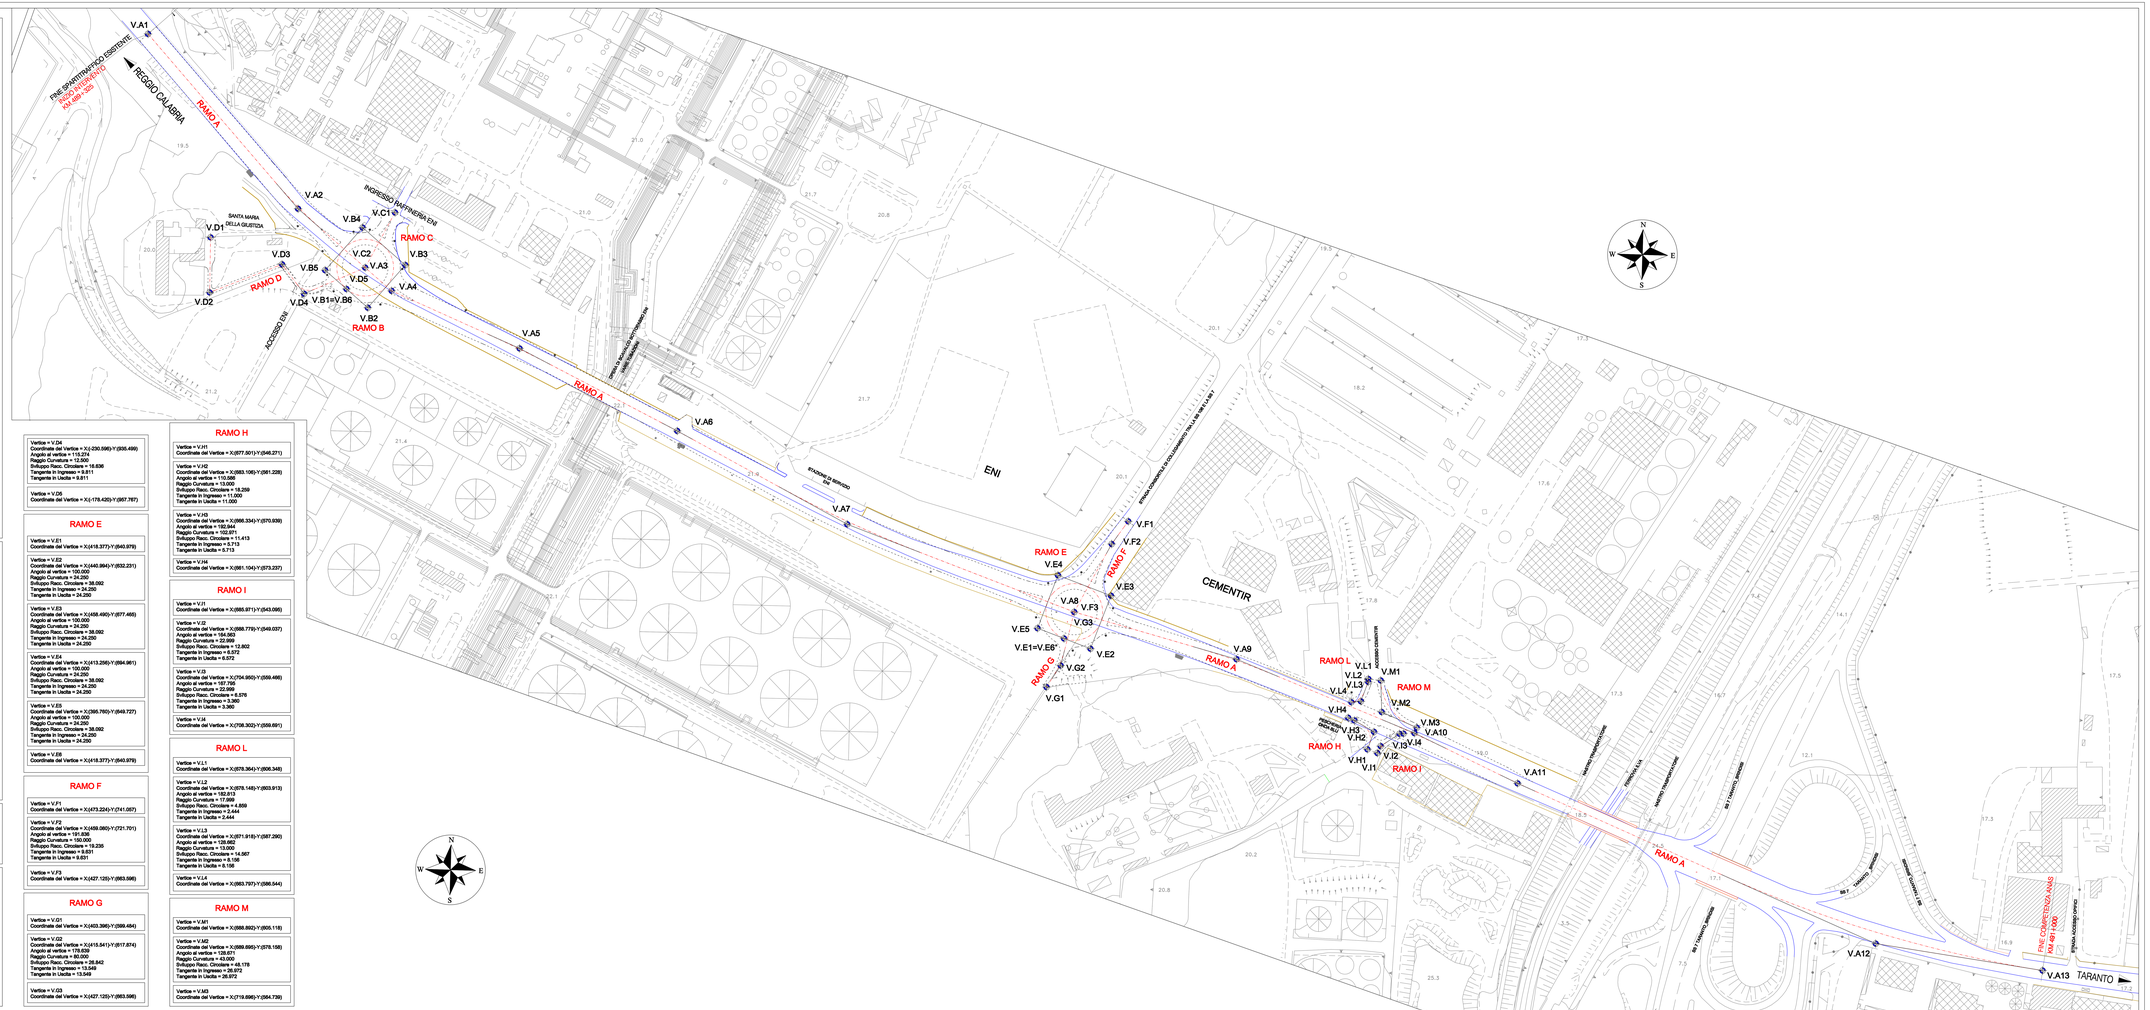

RAMO A

Vertice = V.A1
Coordinate del Vertice = X(-363.894)-Y(1157.452)

Vertice = V.A2
Coordinate del Vertice = X(-235.793)-Y(1008.089)
Angolo al vertice = 100.898
Raggio Curvatura = 400.000
Sviluppo Raco. Circolare = 85.559
Tangente In Ingresso = 35.327
Tangente In Uscita = 28.327

Vertice = V.A3
Coordinate del Vertice = X(-178.420)-Y(857.767)
Angolo al vertice = 200.000

Vertice = V.A4
Coordinate del Vertice = X(-155.873)-Y(937.978)
Angolo al vertice = 191.078

Vertice = V.A5
Coordinate del Vertice = X(-46.589)-Y(988.754)
Angolo al vertice = 196.230
Raggio Curvatura = 1000.000
Sviluppo Raco. Circolare = 59.072
Tangente In Ingresso = 29.548
Tangente In Uscita = 29.545

Vertice = V.A6
Coordinate del Vertice = X(88.051)-Y(816.292)
Angolo al vertice = 198.736
Raggio Curvatura = 1000.000
Sviluppo Raco. Circolare = 29.780
Tangente In Ingresso = 14.891
Tangente In Uscita = 14.891

Vertice = V.A7
Coordinate del Vertice = X(233.218)-Y(736.589)
Angolo al vertice = 191.534
Raggio Curvatura = 1000.000
Sviluppo Raco. Circolare = 132.985
Tangente In Ingresso = 66.591
Tangente In Uscita = 66.591

Vertice = V.A8
Coordinate del Vertice = X(427.125)-Y(663.596)
Angolo al vertice = 194.003

Vertice = V.A9
Coordinate del Vertice = X(595.687)-Y(623.220)
Angolo al vertice = 192.903
Raggio Curvatura = 700.000
Sviluppo Raco. Circolare = 77.051
Tangente In Ingresso = 38.584
Tangente In Uscita = 38.584

Vertice = V.A10
Coordinate del Vertice = X(717.620)-Y(560.133)
Angolo al vertice = 196.191
Raggio Curvatura = 1000.000
Sviluppo Raco. Circolare = 58.939
Tangente In Ingresso = 29.939
Tangente In Uscita = 29.939

Vertice = V.A11
Coordinate del Vertice = X(805.730)-Y(517.193)
Angolo al vertice = 197.932
Raggio Curvatura = 1000.000
Sviluppo Raco. Circolare = 32.485
Tangente In Ingresso = 16.244
Tangente In Uscita = 16.244

Vertice = V.A12
Coordinate del Vertice = X(1111.594)-Y(360.259)
Angolo al vertice = 193.384
Raggio Curvatura = 1100.000
Sviluppo Raco. Circolare = 287.103
Tangente In Ingresso = 144.372
Tangente In Uscita = 144.372

Vertice = V.A13
Coordinate del Vertice = X(1204.123)-Y(357.266)

RAMO B

Vertice = V.B1
Coordinate del Vertice = X(-194.417)-Y(939.542)

Vertice = V.B2
Coordinate del Vertice = X(-176.191)-Y(923.545)
Angolo al vertice = 109.000
Raggio Curvatura = 24.250
Sviluppo Raco. Circolare = 38.092
Tangente In Ingresso = 24.250
Tangente In Uscita = 24.250

Vertice = V.B3
Coordinate del Vertice = X(-144.199)-Y(959.996)
Angolo al vertice = 100.000
Raggio Curvatura = 24.250
Sviluppo Raco. Circolare = 38.092
Tangente In Ingresso = 24.250
Tangente In Uscita = 24.250

Vertice = V.B4
Coordinate del Vertice = X(-180.649)-Y(991.990)
Angolo al vertice = 109.000
Raggio Curvatura = 24.250
Sviluppo Raco. Circolare = 38.092
Tangente In Ingresso = 24.250
Tangente In Uscita = 24.250

Vertice = V.B5
Coordinate del Vertice = X(-212.642)-Y(955.539)
Angolo al vertice = 100.000
Raggio Curvatura = 24.250
Sviluppo Raco. Circolare = 38.092
Tangente In Ingresso = 24.250
Tangente In Uscita = 24.250

Vertice = V.B6
Coordinate del Vertice = X(-194.417)-Y(939.542)

RAMO C

Vertice = V.C1
Coordinate del Vertice = X(-152.965)-Y(1004.861)

Vertice = V.C2
Coordinate del Vertice = X(-178.420)-Y(857.767)

RAMO D

Vertice = V.D1
Coordinate del Vertice = X(-310.445)-Y(983.636)

Vertice = V.D2
Coordinate del Vertice = X(-311.257)-Y(936.561)
Angolo al vertice = 73.295
Raggio Curvatura = 2.500
Sviluppo Raco. Circolare = 4.897
Tangente In Ingresso = 3.723
Tangente In Uscita = 3.723

Vertice = V.D3
Coordinate del Vertice = X(-249.412)-Y(960.597)
Angolo al vertice = 117.347
Raggio Curvatura = 4.500
Sviluppo Raco. Circolare = 8.642
Tangente In Ingresso = 3.415
Tangente In Uscita = 3.415

Vertice = V.D4
Coordinate del Vertice = X(-230.598)-Y(936.499)
Angolo al vertice = 115.274
Raggio Curvatura = 12.000
Sviluppo Raco. Circolare = 16.836
Tangente In Ingresso = 9.811
Tangente In Uscita = 9.811

Vertice = V.D5
Coordinate del Vertice = X(-178.420)-Y(857.767)

RAMO E

Vertice = V.E1
Coordinate del Vertice = X(418.377)-Y(640.979)

Vertice = V.E2
Coordinate del Vertice = X(440.894)-Y(632.231)
Angolo al vertice = 100.000
Raggio Curvatura = 24.250
Sviluppo Raco. Circolare = 38.092
Tangente In Ingresso = 24.250
Tangente In Uscita = 24.250

Vertice = V.E3
Coordinate del Vertice = X(458.490)-Y(677.465)
Angolo al vertice = 100.000
Raggio Curvatura = 24.250
Sviluppo Raco. Circolare = 38.092
Tangente In Ingresso = 24.250
Tangente In Uscita = 24.250

Vertice = V.E4
Coordinate del Vertice = X(413.256)-Y(694.961)
Angolo al vertice = 100.000
Raggio Curvatura = 24.250
Sviluppo Raco. Circolare = 38.092
Tangente In Ingresso = 24.250
Tangente In Uscita = 24.250

Vertice = V.E5
Coordinate del Vertice = X(395.760)-Y(649.727)
Angolo al vertice = 100.000
Raggio Curvatura = 24.250
Sviluppo Raco. Circolare = 38.092
Tangente In Ingresso = 24.250
Tangente In Uscita = 24.250

Vertice = V.E6
Coordinate del Vertice = X(418.377)-Y(640.979)

RAMO F

Vertice = V.F1
Coordinate del Vertice = X(473.224)-Y(741.057)

Vertice = V.F2
Coordinate del Vertice = X(459.060)-Y(721.701)
Angolo al vertice = 191.036
Raggio Curvatura = 100.000
Sviluppo Raco. Circolare = 19.235
Tangente In Ingresso = 9.631
Tangente In Uscita = 9.631

Vertice = V.F3
Coordinate del Vertice = X(427.125)-Y(663.596)

RAMO G

Vertice = V.G1
Coordinate del Vertice = X(403.395)-Y(599.484)

Vertice = V.G2
Coordinate del Vertice = X(415.541)-Y(617.874)
Angolo al vertice = 176.639
Raggio Curvatura = 12.000
Sviluppo Raco. Circolare = 26.842
Tangente In Ingresso = 13.549
Tangente In Uscita = 13.549

Vertice = V.G3
Coordinate del Vertice = X(427.125)-Y(663.596)

RAMO H

Vertice = V.H1
Coordinate del Vertice = X(677.501)-Y(546.271)

Vertice = V.H2
Coordinate del Vertice = X(693.106)-Y(561.228)
Angolo al vertice = 110.066
Raggio Curvatura = 13.000
Sviluppo Raco. Circolare = 18.259
Tangente In Ingresso = 11.000
Tangente In Uscita = 11.000

Vertice = V.H3
Coordinate del Vertice = X(666.334)-Y(570.939)
Angolo al vertice = 152.944
Raggio Curvatura = 102.871
Sviluppo Raco. Circolare = 11.413
Tangente In Ingresso = 5.713
Tangente In Uscita = 5.713

Vertice = V.H4
Coordinate del Vertice = X(661.104)-Y(573.237)

RAMO I

Vertice = V.I1
Coordinate del Vertice = X(685.971)-Y(543.066)

Vertice = V.I2
Coordinate del Vertice = X(688.779)-Y(549.037)
Angolo al vertice = 152.944
Raggio Curvatura = 22.000
Sviluppo Raco. Circolare = 12.802
Tangente In Ingresso = 6.572
Tangente In Uscita = 6.572

Vertice = V.I3
Coordinate del Vertice = X(704.950)-Y(559.466)
Angolo al vertice = 107.056
Raggio Curvatura = 22.000
Sviluppo Raco. Circolare = 6.576
Tangente In Ingresso = 3.360
Tangente In Uscita = 3.360

Vertice = V.I4
Coordinate del Vertice = X(709.302)-Y(559.691)

RAMO L

Vertice = V.L1
Coordinate del Vertice = X(678.364)-Y(606.348)

Vertice = V.L2
Coordinate del Vertice = X(676.148)-Y(603.913)
Angolo al vertice = 152.813
Raggio Curvatura = 17.999
Sviluppo Raco. Circolare = 4.859
Tangente In Ingresso = 2.444
Tangente In Uscita = 2.444

Vertice = V.L3
Coordinate del Vertice = X(671.918)-Y(587.290)
Angolo al vertice = 128.602
Raggio Curvatura = 13.000
Sviluppo Raco. Circolare = 14.567
Tangente In Ingresso = 8.156
Tangente In Uscita = 8.156

Vertice = V.L4
Coordinate del Vertice = X(663.797)-Y(586.544)

RAMO M

Vertice = V.M1
Coordinate del Vertice = X(689.892)-Y(605.118)

Vertice = V.M2
Coordinate del Vertice = X(689.895)-Y(576.158)
Angolo al vertice = 128.631
Raggio Curvatura = 43.000
Sviluppo Raco. Circolare = 48.178
Tangente In Ingresso = 26.972
Tangente In Uscita = 26.972

Vertice = V.M3
Coordinate del Vertice = X(719.696)-Y(564.739)