anas
GRUPPO FS ITALIANE

Coordinamento Territoriale Adriatica
Area Compartimentale Puglia

S.S. N 106 "JONICA"

LAVORI DI RAZIONALIZZAZIONE DELLE INTERSEZIONI E MIGLIORAMENTO
DEGLI STANDARD DI SICUREZZA NEL TRATTO DELLA SS 106 DAL KM 489+500 AL KM 491+000

PROGETTO ESECUTIVO

PROGETTAZIONE: ANAS - Area Compartimentale Puglia

PROGETTISTI
Dott. Ing. Biagio MINUTILLO *Ordine Ing. di Bari n° 6540* Firma
Dott. Vincenzo CASTELLANO

IL GEOLOGO
Dott. Geol. Pasquale SCIROCK *Ordine Geol. della Regione Puglia n° 250*

IL RESPONSABILE DEL S.I.A.
Ing. Biagio MINUTILLO *Ordine Ing. di Bari n° 6540*

COORDINATORE PER LA SICUREZZA IN FASE DI PROGETTAZIONE
Ing. Biagio MINUTILLO Firma

IL RESPONSABILE DEL PROCEDIMENTO
Dott. Ing. Carlo PALUMO Firma

DATA: CODIFICA PROGETTO: ASSISTENZA ALLA PROGETTAZIONE:
PROTOCOLLO: CUP: PROGETTO DEFINITIVO: Geom. Vito CALIANDRO, Geom. Cosimo CAPUTI, TECNICO TOPOGRAFICO
PROGETTO ESECUTIVO: Dott. Geol. Pasquale SCIROCK

TAVOLA
0 5

PLANIMETRIA CON L'INDIVIDUAZIONE DELLE DEMOLIZIONI E DEI MOVIMENTI TERRA

NOME FILE: 05_PLAN_INTERVENTI SCALA 1:1000
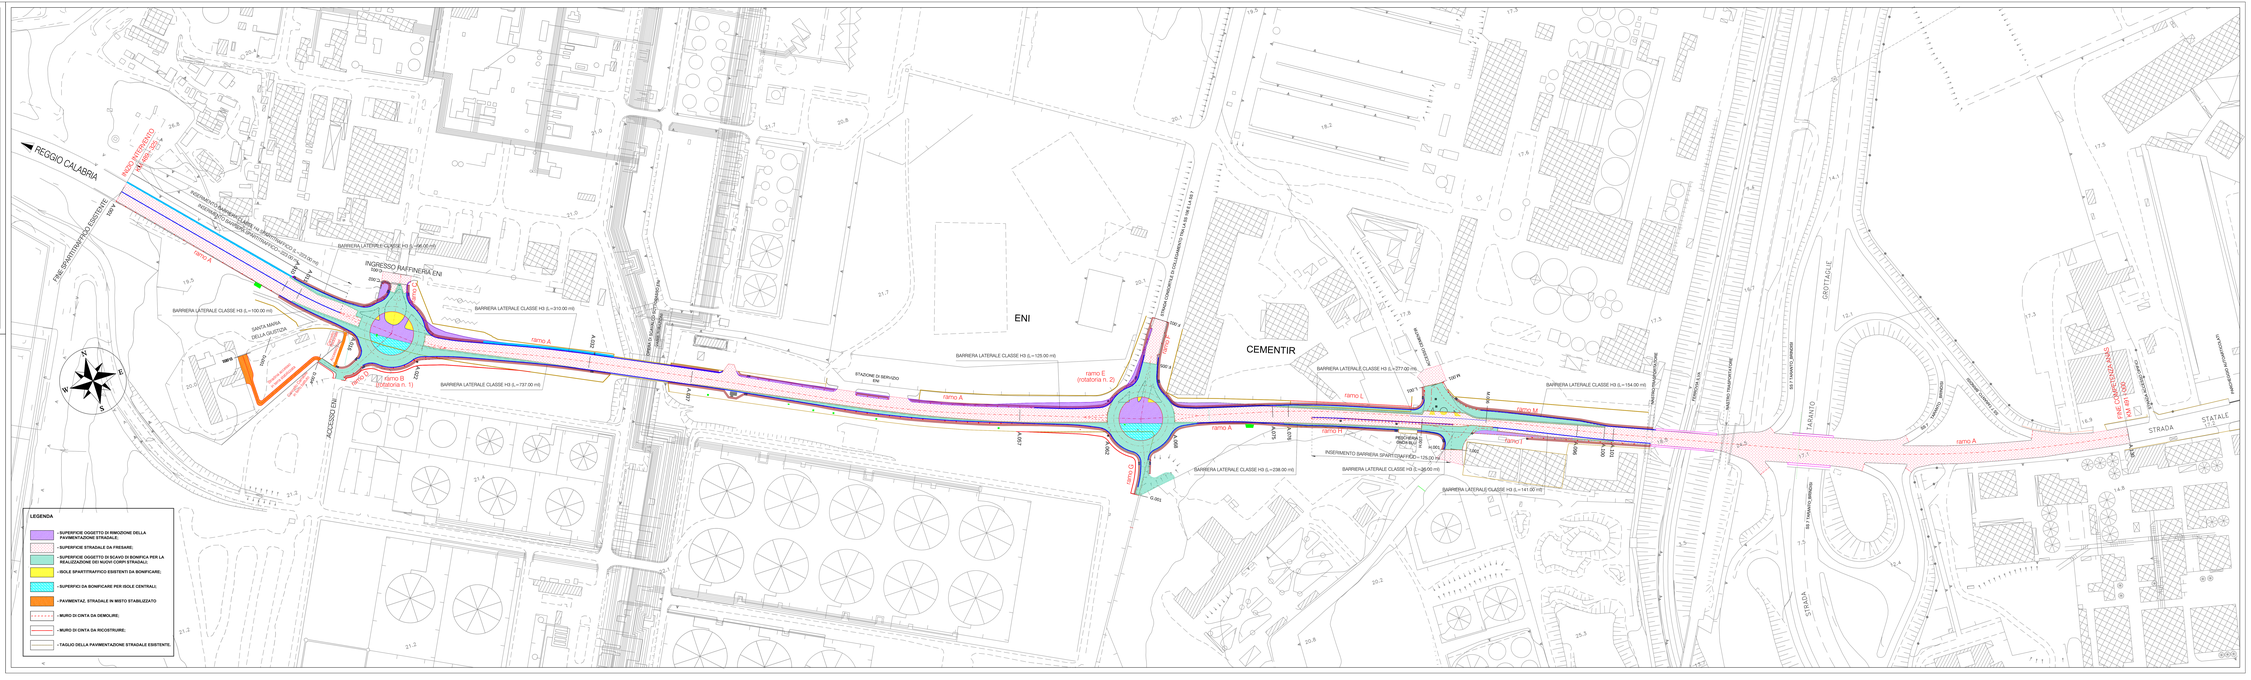
REV.	DESCRIZIONE	DATA	REDATTO REF. ESECU.	CONTROLLATO REF. ESAMINATO	VISTATO REF. A.U.P.M.
D					
C	Aggiornamento	GENNAIO 2015			
B	Aggiornamento	MARZO 2017			
A	Aggiornamento	OTTOBRE 2017