anas GRUPPO FS ITALIANE

Coordinamento Territoriale Adriatica
Area Compartimentale Puglia

S.S. N 106 "JONICA"

LAVORI DI RAZIONALIZZAZIONE DELLE INTERSEZIONI E MIGLIORAMENTO DEGLI STANDARD DI SICUREZZA NEL TRATTO DELLA SS 106 DAL KM 489+500 AL KM 491+000

PROGETTO ESECUTIVO

PROGETTAZIONE: ANAS - Area Compartimentale Puglia

PROGETTISTI
Dott. Ing. Biagio MINERVILLI — Ordine Ing. di Bari n° 6540 — Firma
Dott. Vincenzo CASTELLANO

IL GEOLOGO
Dott. Geol. Pasquale DORRUM — Ordine Geol. della Regione Puglia n° 290

IL RESPONSABILE DEL S.I.A.
Dott. Geol. Pasquale DORRUM — Ordine Geol. della Regione Puglia n° 290

COORDINATORE PER LA SICUREZZA IN FASE DI PROGETTAZIONE
Ing. Biagio MINERVILLI — Firma

VISTO IL RESPONSABILE DEL PROCEDIMENTO
Dott. Ing. Ezio VALIANTI — Firma

ASSISTENZA ALLA PROGETTAZIONE
SERVIZI TECNICI STUDIO TECNICO TOPOGRAFICO
Geom. Vito CALIARETA, via Cesare Cantù 161, 70027 Palo del Colle (BA)

DATE | COD. TR. | PROTOCOLLO | CUP

TAVOLA 0 6.1

PLANIMETRIA GENERALE

NOME FILE: 06.1_PLAN_GENERALE — SCALA 1:1000
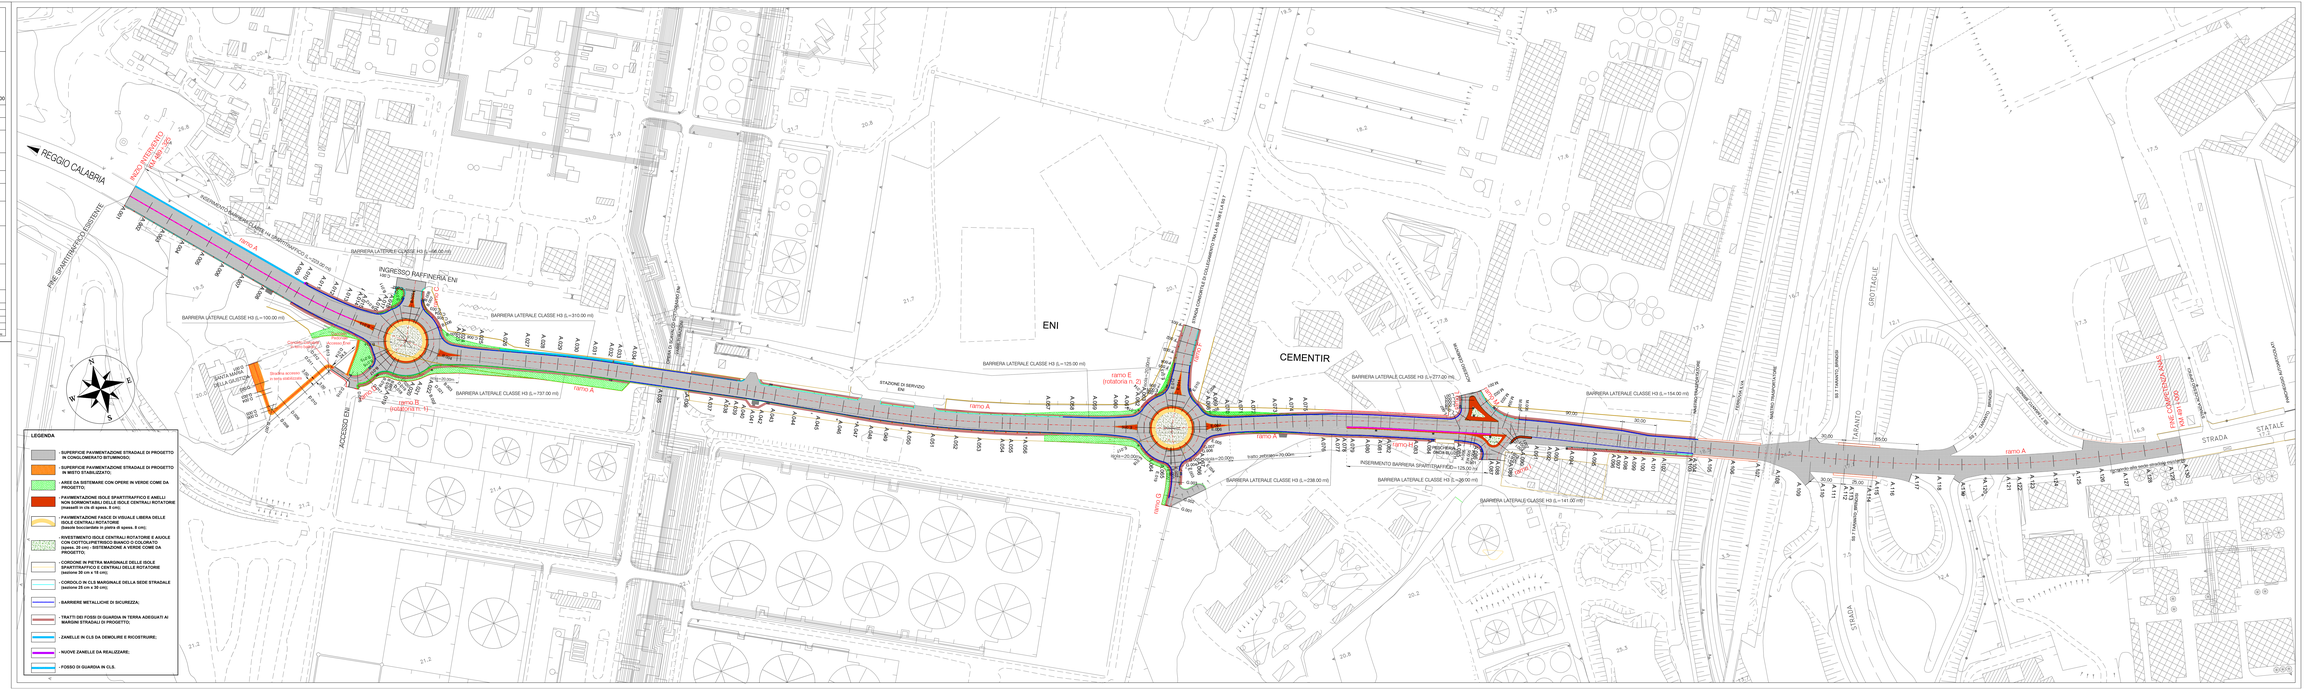
REV.	DESCRIZIONE	DATA	REDATTO (Nome cognome)	VERIFICATO (Nome cognome)	APPROVATO (Nome cognome)
D					
C	Aggiornamento	GENNAIO 2018			
B	Aggiornamento	MARZO 2017			
A	Aggiornamento	OTT 2016			
REV.	DESCRIZIONE	DATA	REDATTO (Nome cognome)	VERIFICATO (Nome cognome)	APPROVATO (Nome cognome)