

S.S. N 106 "JONICA"

LAVORI DI RAZIONALIZZAZIONE DELLE INTERSEZIONI E MIGLIORAMENTO
DEGLI STANDARD DI SICUREZZA NEL TRATTO DELLA SS 106 DAL KM 489+500 AL KM 491+000

PROGETTO ESECUTIVO

PROGETTAZIONE: ANAS - Area Compartimentale Puglia

PROGETTISTI
Dott. Ing. Biagio MINUTELLO Ordine Ing. di Bari n° 6540
Dott. Vincenzo CASTELLANO

IL GEOLOGO
Dott. Geol. Pasquale SCORICA Ordine Geol. della Regione Puglia n° 260

IL RESPONSABILE DEL S.I.A.
Dott. Geol. Pasquale SCORICA Ordine Geol. della Regione Puglia n° 260

COORDINATORE PER LA SICUREZZA IN FASE DI PROGETTAZIONE
Ing. Biagio MINUTELLO

VISTO: IL RESPONSABILE DEL PROCEDIMENTO
Dott. Ing. Carlo PISLAND

ASSISTENZA ALLA PROGETTAZIONE
SERVIZIO TECNICO STUDIO TECNICO TOPOGRAFICO
Geom. Vito CALAMITA, via Cesare Cardelli 181,
70027 Palo del Colle (BA)




TAVOLA
06.2 PARTICOLARI COSTRUTTIVI STRADALI

NOME FILE: 06.2_PARTICOLARI STRADALI SCALA 1:10 - 1:20


D	Aggiornamento	GIUGNO 2018		
C	Aggiornamento	MARZO 2017		
B	Aggiornamento	OTT 2016		
A	Aggiornamento			
REV.	DESCRIZIONE	DATA	VERIFICATO RESP. TECNICO	CONTROLLATO RESP. INTERNO

PARTICOLARI COSTRUTTIVI STRADALI


**ANELLO SORMONTABILE E PER VISUALE LIBERA
ISOLE CENTRALI ROTATORIE N. 1 - 2 (RAMI: B-E)**

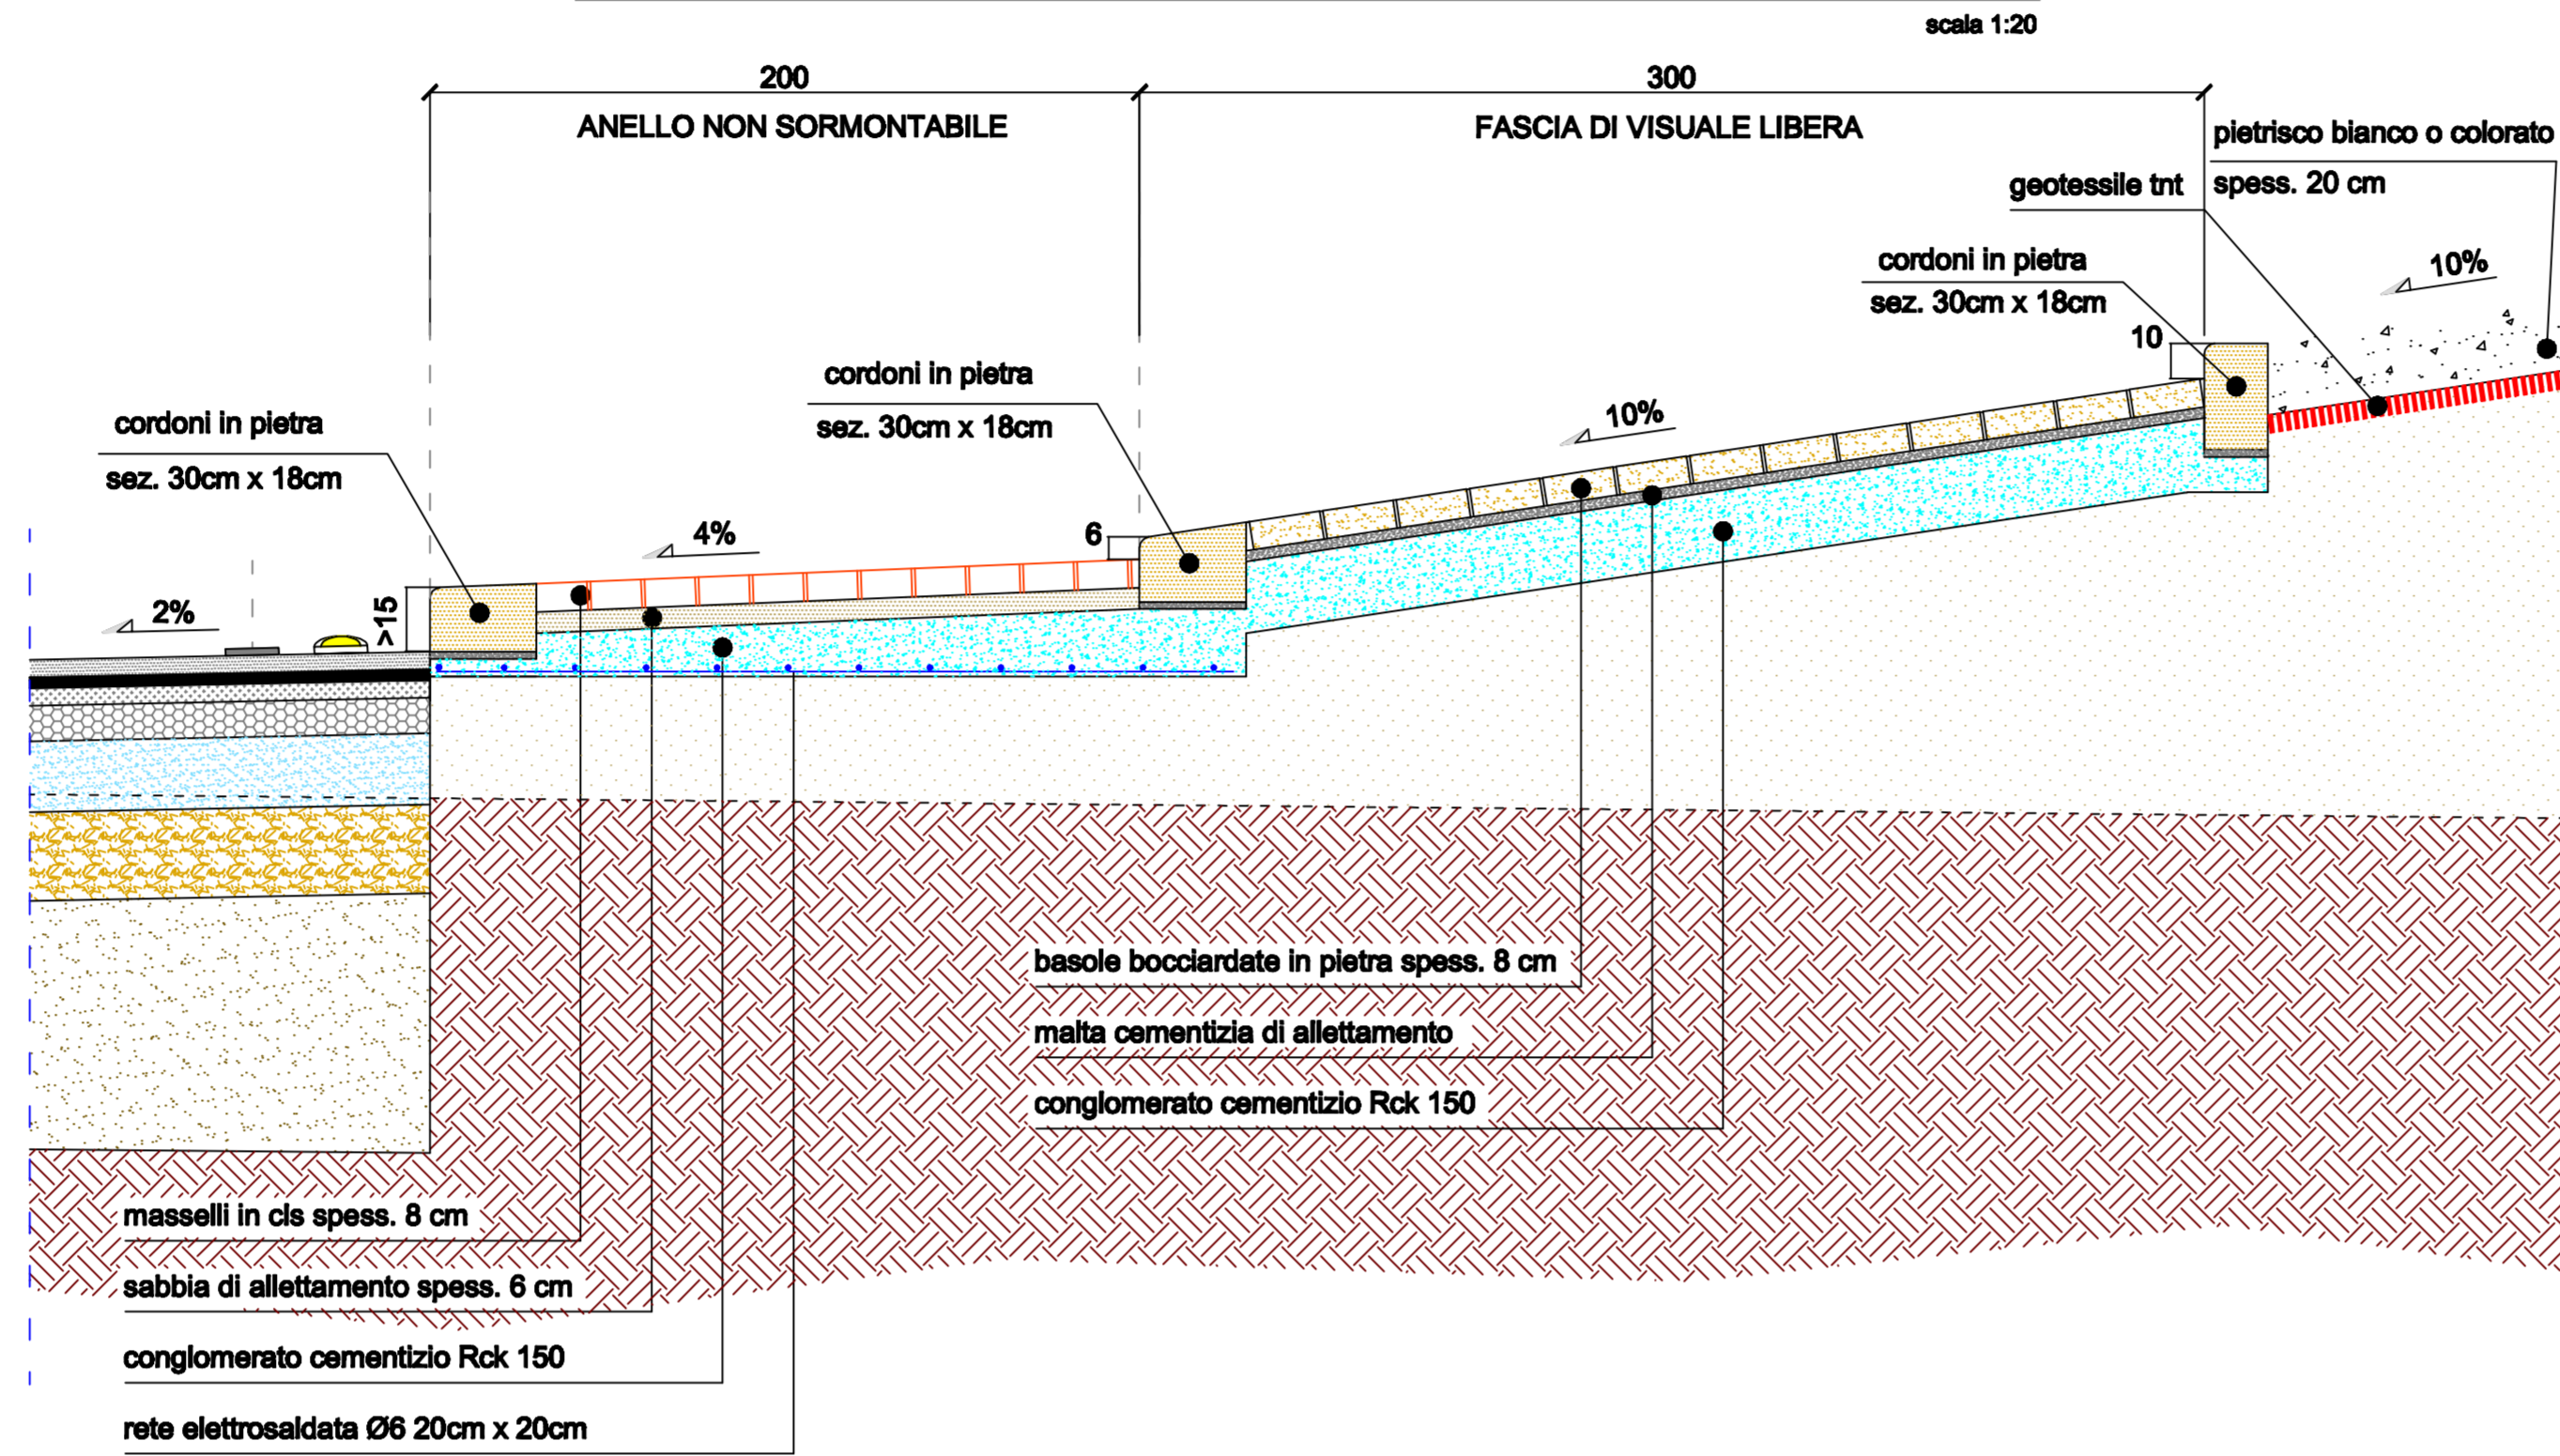


**ISOLE SPARTITRAFFICO
AFFERENTI ROTATORIE N. 1 - 2 (RAMI: B-E)**

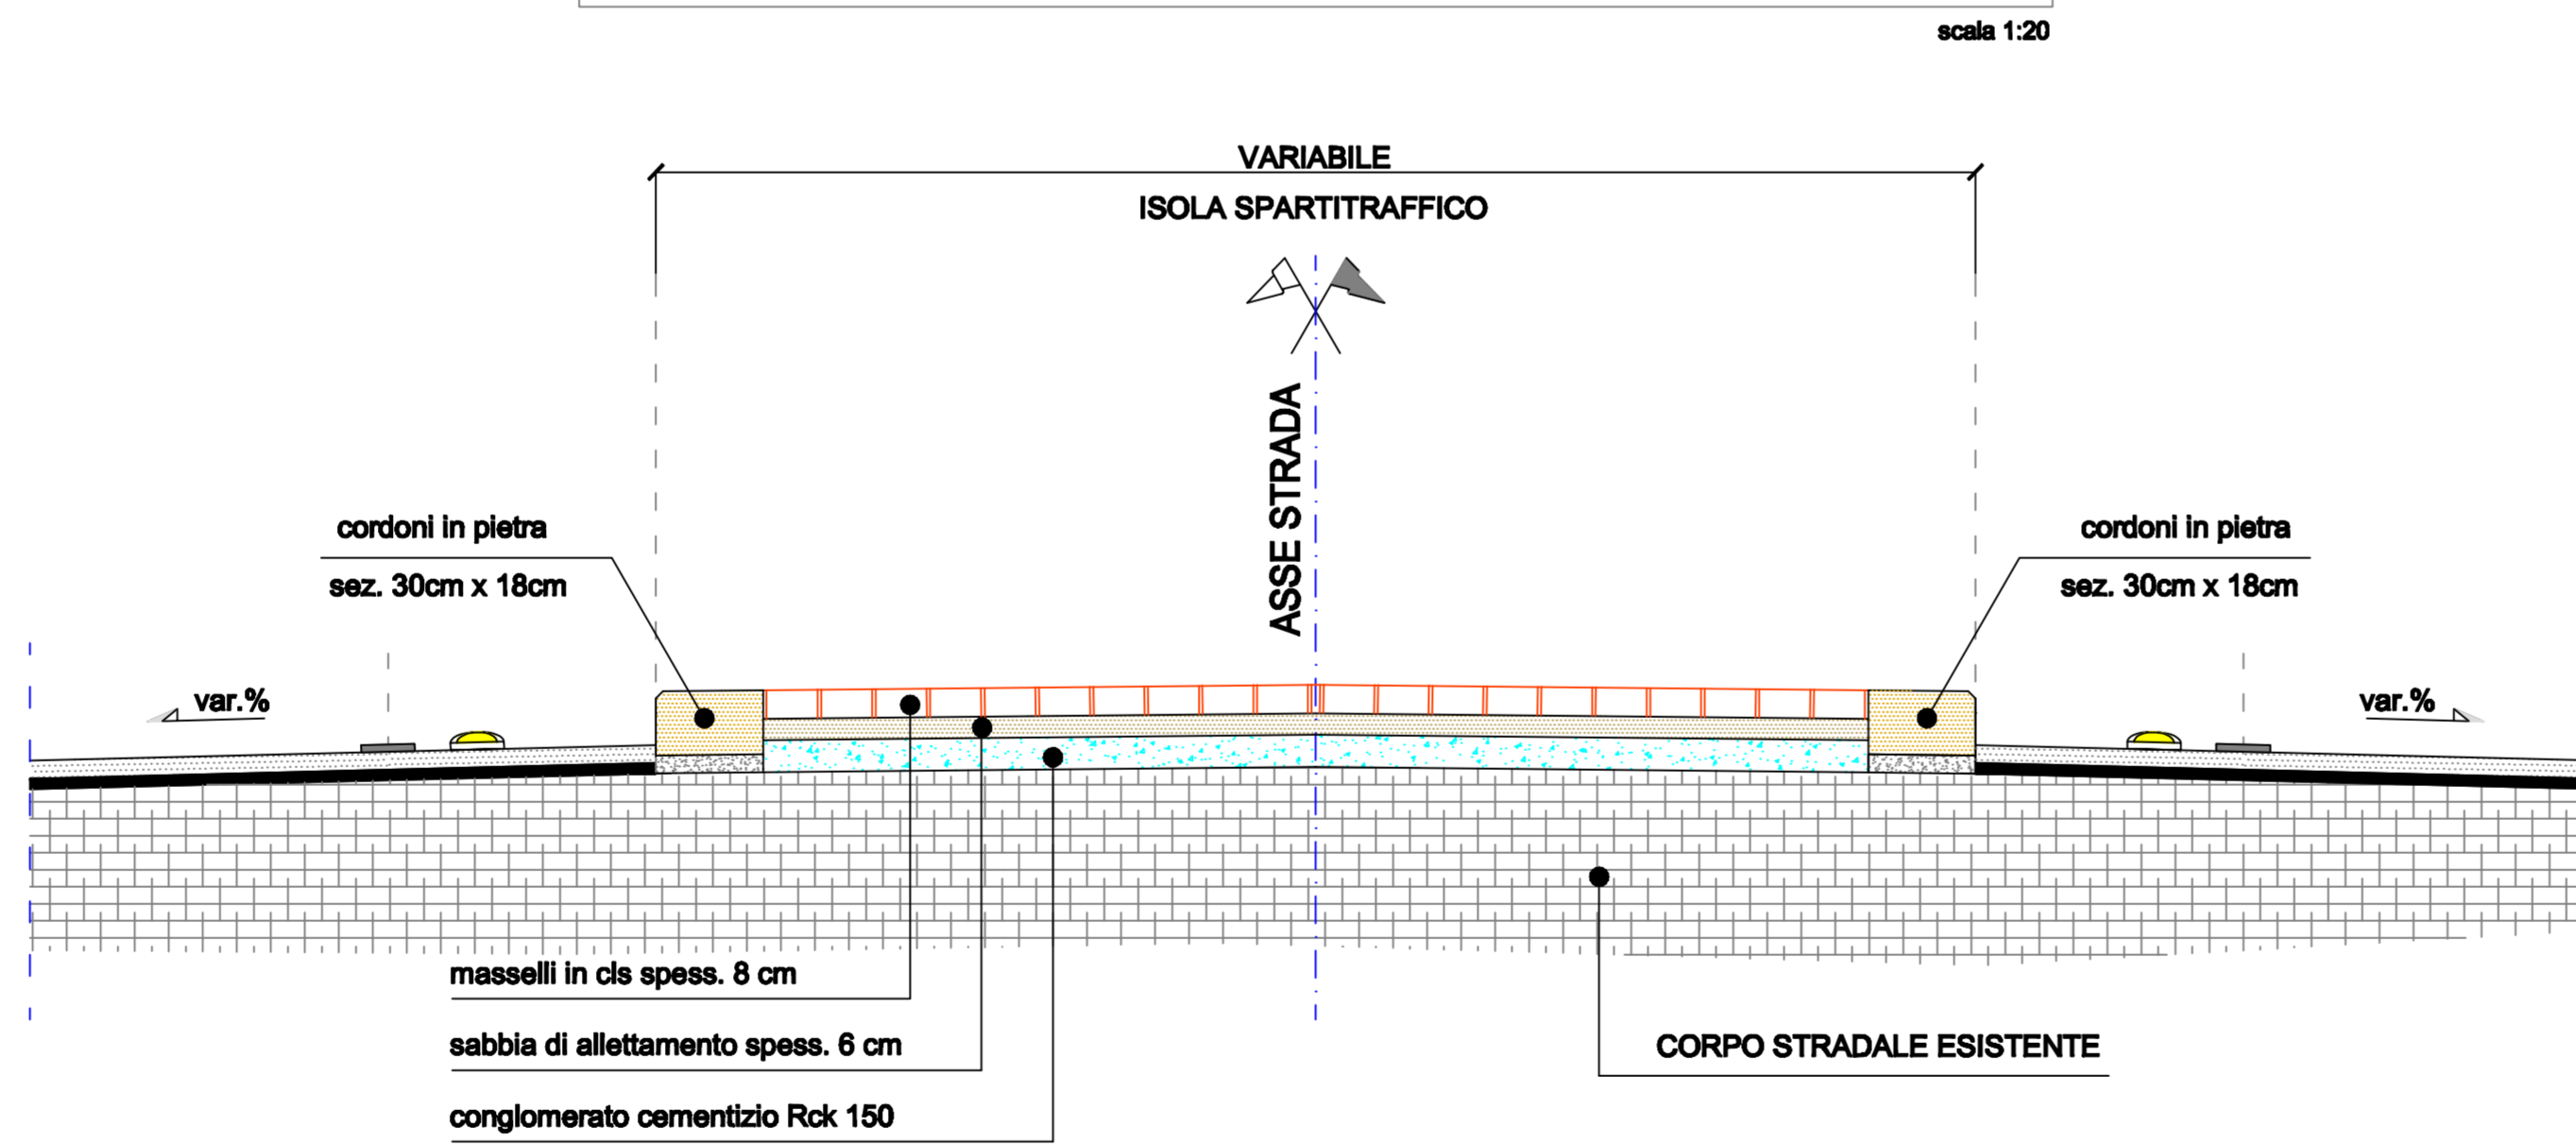


**ISOLA SPARTITRAFFICO
TIPO**

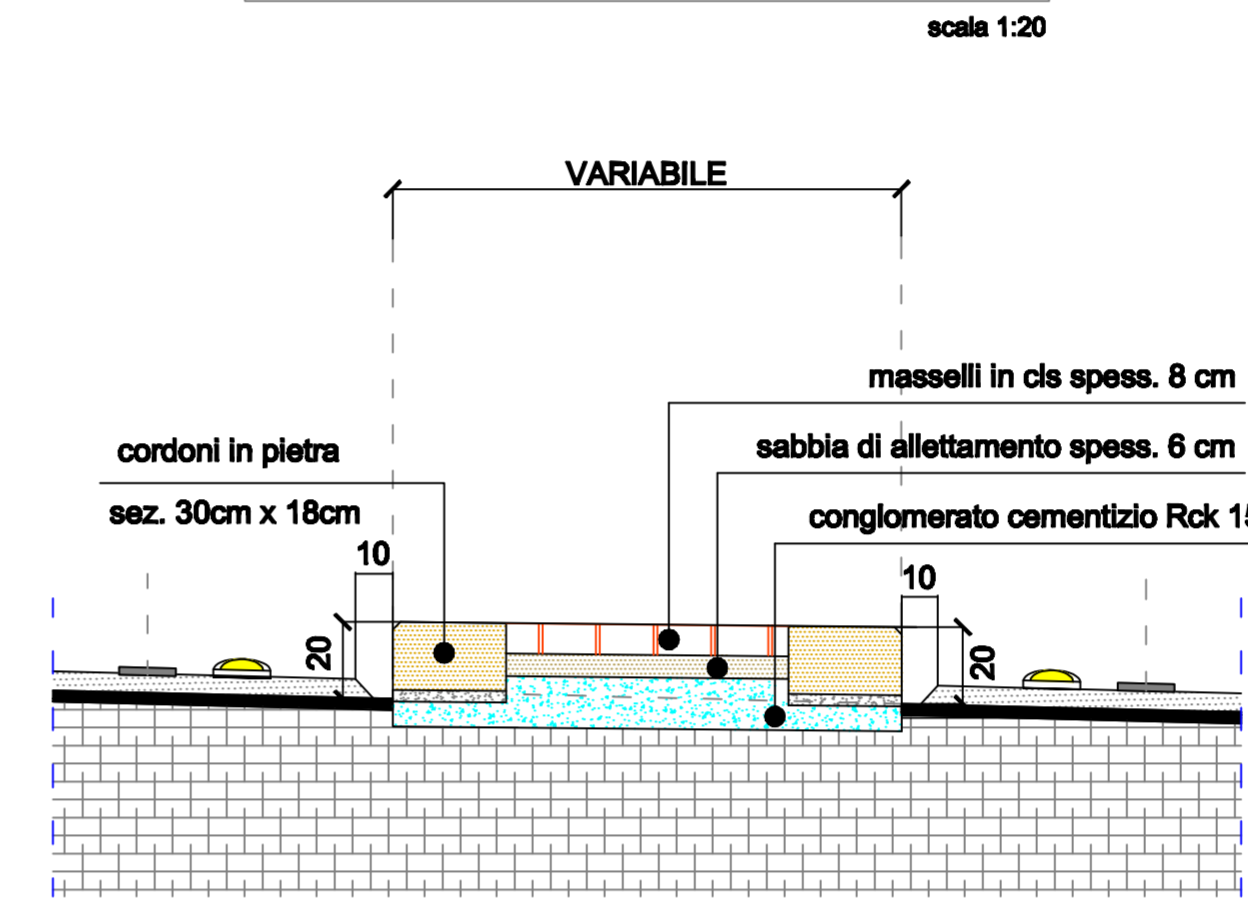

**PARTICOLARE DEL PACCHETTO STRADALE
IN ALLARGAMENTO**

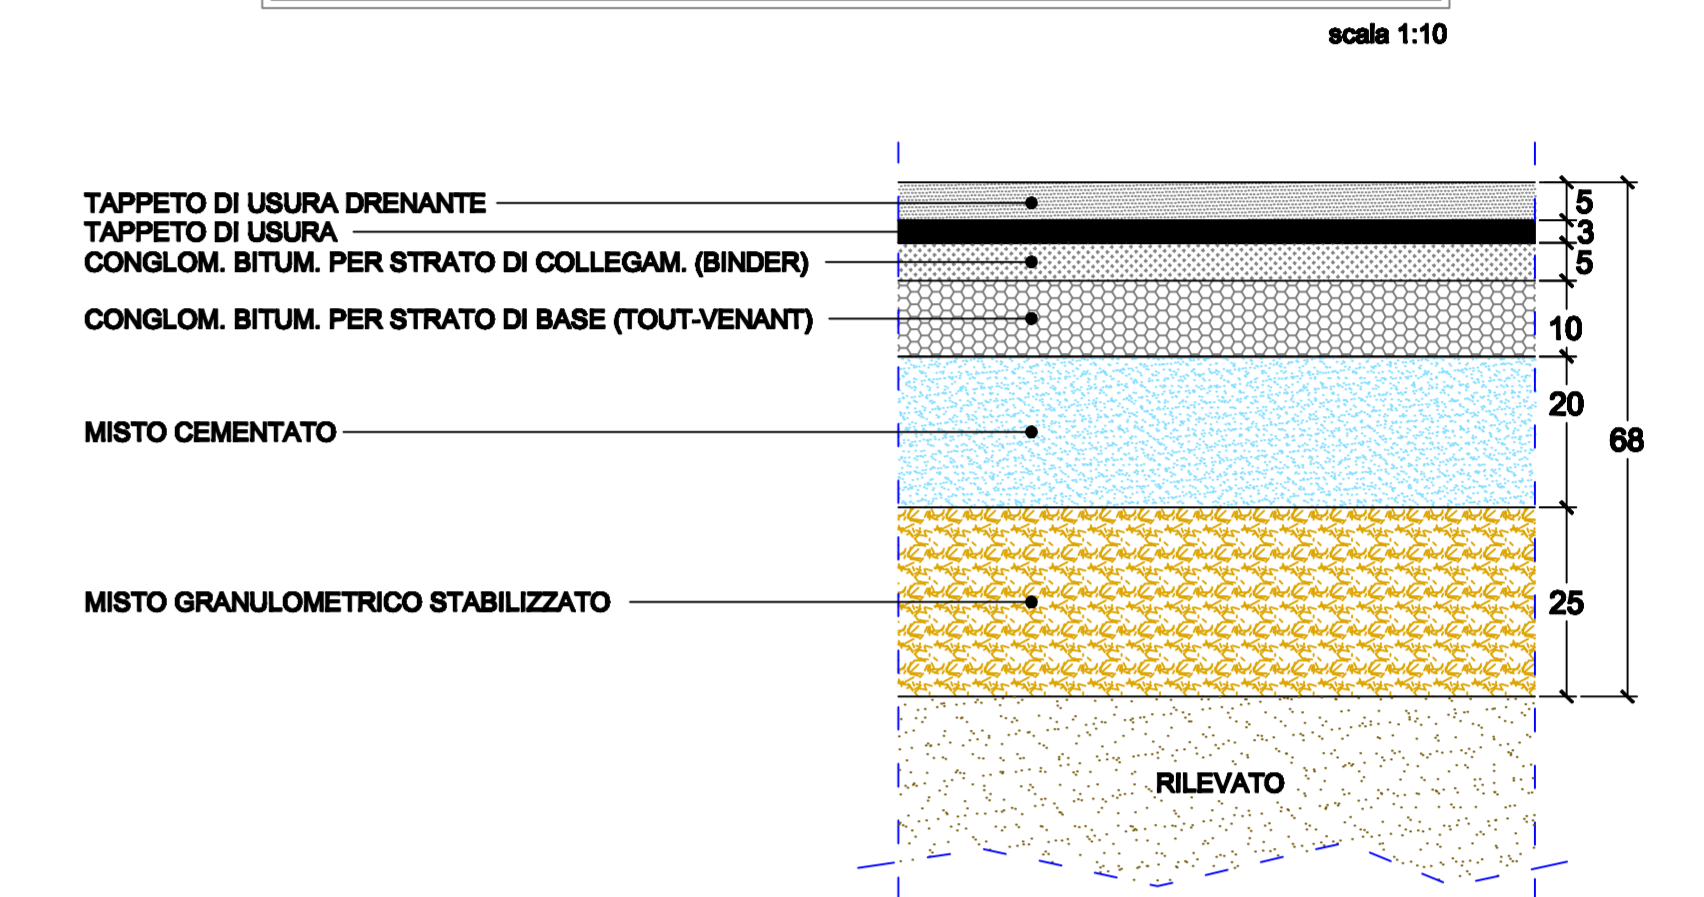

**PARTICOLARE DEL PAVIMENTAZIONE STRADALE
SU SEDE STRADALE ESISTENTE**

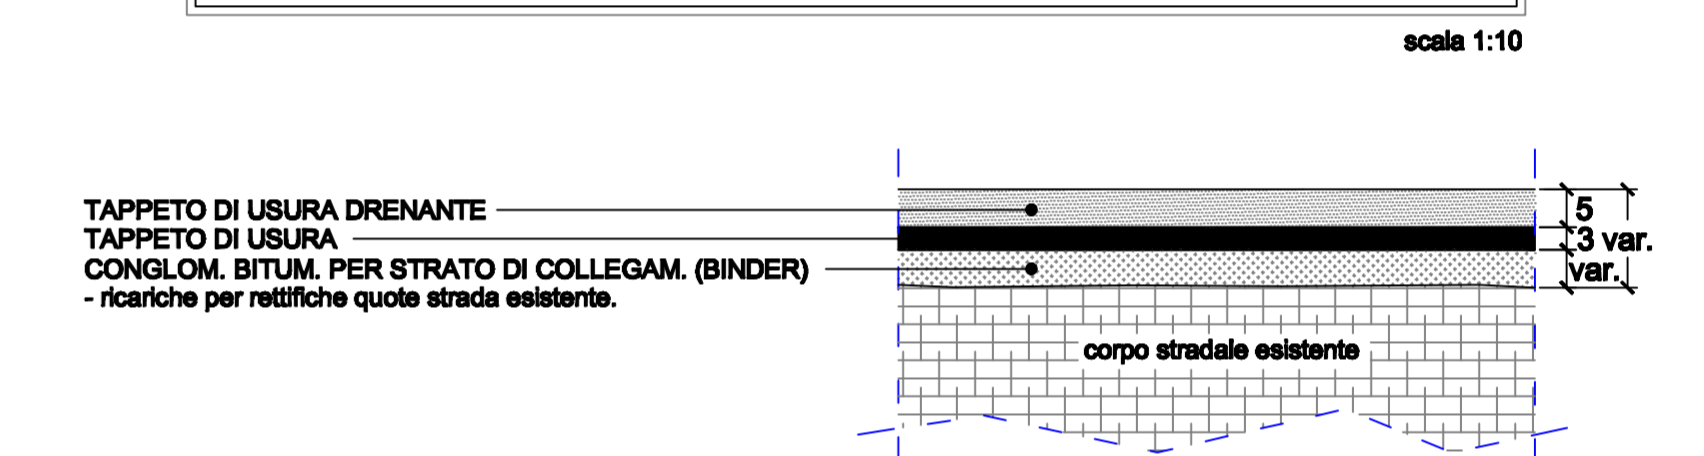

**SPARTITRAFFICO
TRA I RAMI A-H**

