Anas
GRUPPO FS ITALIANE

Coordinamento Territoriale Adriatico
Area Compartimentale Puglia

S.S. N 106 "JONICA"

LAVORI DI RAZIONALIZZAZIONE DELLE INTERSEZIONI E MIGLIORAMENTO
DEGLI STANDARD DI SICUREZZA NEL TRATTO DELLA SS 106 DAL KM 490+500 AL KM 491+000

PROGETTO ESECUTIVO

PROGETTAZIONE: ANAS - Area Compartimentale Puglia

PROGETTISTA Dott. Ing. Biagio MINERVINI Dott. Vincenzo CASTELLANO	Ordine Ing. di Bari n° 6544 Ordine Geol. della Regione Puglia n° 290
IL GEOLOGO Dott. Geol. Pasquale SCORCIA	Ordine Geol. della Regione Puglia n° 290
IL RESPONSABILE DEL S.I.A. Dott. Geol. Pasquale SCORCIA	Ordine Geol. della Regione Puglia n° 290
COORDINATORE PER LA SICUREZZA IN FASE DI PROGETTAZIONE Ing. Biagio MINERVINI	VISTO IL RESPONSABILE DEL PROCEDIMENTO Dott. Ing. Carlo PICARDI

NOME	DIS. IN:	ARCHITETTURA DI PROGETTAZIONE
		SERVIZI TECNICI STUDI TECNICO TOPOGRAFICO
PROTOCOLLO	CUP	ITINERARI E SICUREZZA STRADALE (Valeri Dott. Ph)
		VIABILITÀ Pitta dott. Carlo Ciro

TAVOLA
0 11

PLANIMETRIA DELLA SEGNALETICA ORIZZONTALE E VERTICALE

NOME FILE: 11_PLAN_SEGNALETICA — SCALA 1:1000
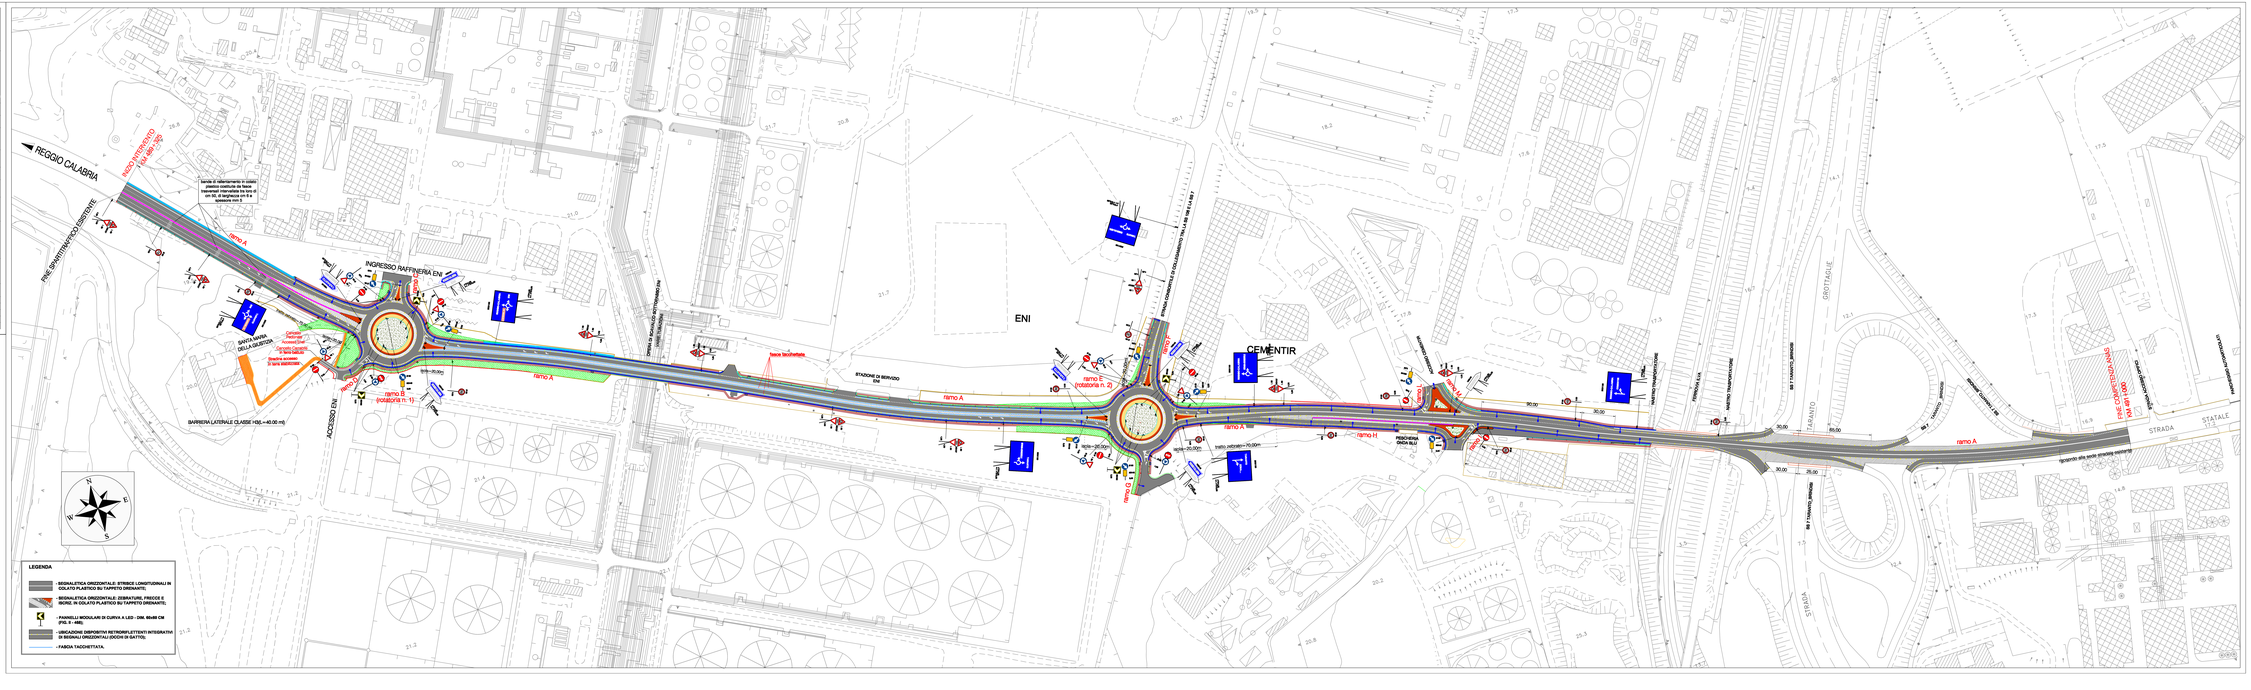
REV.	DESCRIZIONE	DATA	DISEGNATO DOTT. CIVILE	CONTROLLATO DOTT. CIVILE	APPROVATO DOTT. CIVILE
D	aggiornamento	MARZO 2014			
C	aggiornamento	MARZO 2011			
B	aggiornamento	MARZO 2011			
A	aggiornamento	OTT 2010			
REV.	DESCRIZIONE	DATA	DISEGNATO DOTT. CIVILE	CONTROLLATO DOTT. CIVILE	APPROVATO DOTT. CIVILE