anas
GRUPPO FS ITALIANE

Coordinamento Territoriale Adriatica
Area Compartimentale Puglia

S.S. N 106 "JONICA"

LAVORI DI RAZIONALIZZAZIONE DELLE INTERSEZIONI E MIGLIORAMENTO
DEGLI STANDARD DI SICUREZZA NEL TRATTO DELLA SS 106 DAL KM 489+500 AL KM 491+000

PROGETTO ESECUTIVO

PROGETTAZIONE: ANAS - Area Compartimentale Puglia

PROGETTISTI:
Dott. Ing. Biagio MINUTILLO — Ordine Ing. di Bari n° 6540
Dott. Vincenzo CASTELLANO

IL GEOLOGO
Dott. Geol. Pasquale SCORCIA — Ordine Geol. della Regione Puglia n° 260

IL RESPONSABILE DEL S.I.A.
Dott. Geol. Pasquale SCORCIA — Ordine Geol. della Regione Puglia n° 260

COORDINATORE PER LA SICUREZZA IN FASE DI PROGETTAZIONE
Ing. Biagio MINUTILLO

VISTO: IL RESPONSABILE DEL PROCEDIMENTO
Dott. Ing. Carlo PULLANO

DATA | COD. IN. | ASSISTENZA ALLA PROGETTAZIONE
SERVIZI TECNICI: STUDIO TECNICO TOPOGRAFICO
Geom. Vito CALAMITA, via Cesare Cantù 161, 70027 Palo del Colle (BA)

PROTOCOLLO | CUP

TAVOLA
0 | 12

PLANIMETRIA ROTATORIA N. 1
(RAMO B)

NOME FILE: 12_PLAN_ROTATORIA 1 — SCALA 1:200
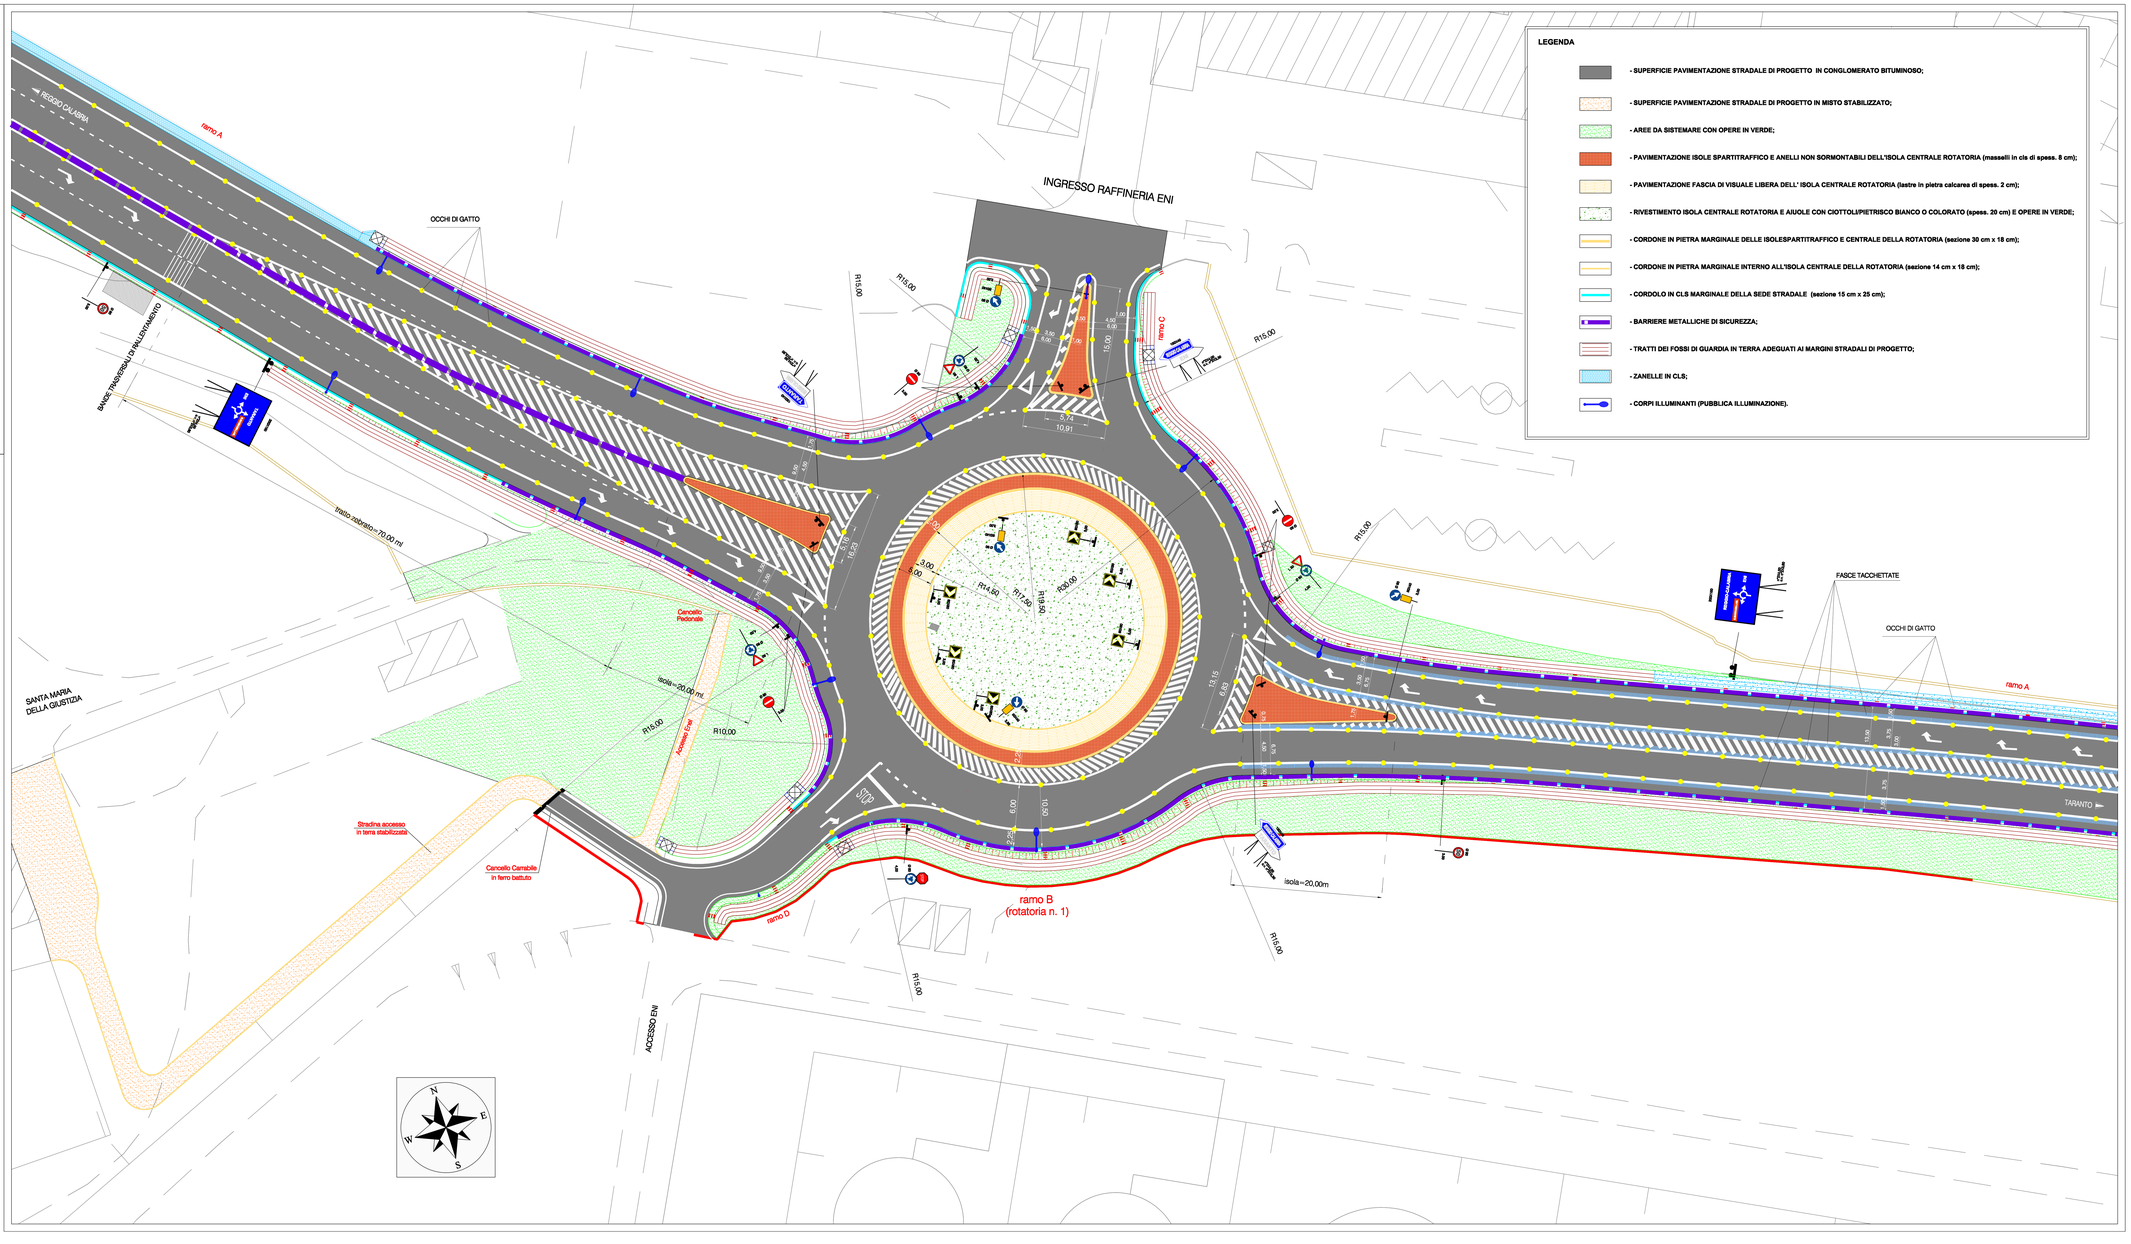
REV.	DESCRIZIONE	DATA	ABBREVIATO RESP. TECNICO	CONTROLLATO RESP. STRUTTURALE	APPROVATO RESP. DI SETTORE
D					
C	Aggiornamento	GENNAIO 2018			
B	Aggiornamento	MARZO 2017			
A	Aggiornamento	OTT 2016