anas
GRUPPO FS ITALIANE

Coordinamento Territoriale Adriatica
Area Compartimentale Puglia

S.S. N 106 "JONICA"

LAVORI DI RAZIONALIZZAZIONE DELLE INTERSEZIONI E MIGLIORAMENTO
DEGLI STANDARD DI SICUREZZA NEL TRATTO DELLA SS 106 DAL KM 489+500 AL KM 491+000

PROGETTO ESECUTIVO

PROGETTAZIONE: ANAS - Area Compartimentale Puglia

PROGETTISTA:
Dott. Ing. Biagio MINUTILLO *Ordine Ing. di Bari n° 6540* Data: 1 / 1 / 2017
Dott. Vincenzo CASTELLANO

IL GEOLOGO:
Dott. Geol. Pasquale SCORCIA *Ordine Geol. della Regione Puglia n° 250*

IL RESPONSABILE DEL S.I.A.:
Ing. Nicola Pasquale SCORCIA *Ordine Geol. della Regione Puglia n° 250*

COORDINATORE PER LA SICUREZZA IN FASE DI PROGETTAZIONE:
Ing. Biagio MINUTILLO Data: 1 / 1 / 2017

IL RESPONSABILE DEL PROCEDIMENTO:
Dott. Ing. Carlo PIGLIARI Data: 1 / 1 / 2017

DATA: CODE N.:

PROTOCOLLO: CUP:

ASSISTENZA ALLA PROGETTAZIONE:
Geom. Vito CALIANDRO, tecnico TECNICO TOPOGRAFICO
Geom. Vito CALIANDRO, via Cesare Battisti 181,
70037 Ruvo del Colle (BA)

TAVOLA
013.1

PLANIMETRIA RILIEVO FOTOGRAFICO

NOME FILE: 13-1 PLANIMETRIA RILIEVO FOTOGRAFICO SCALA 1:1000
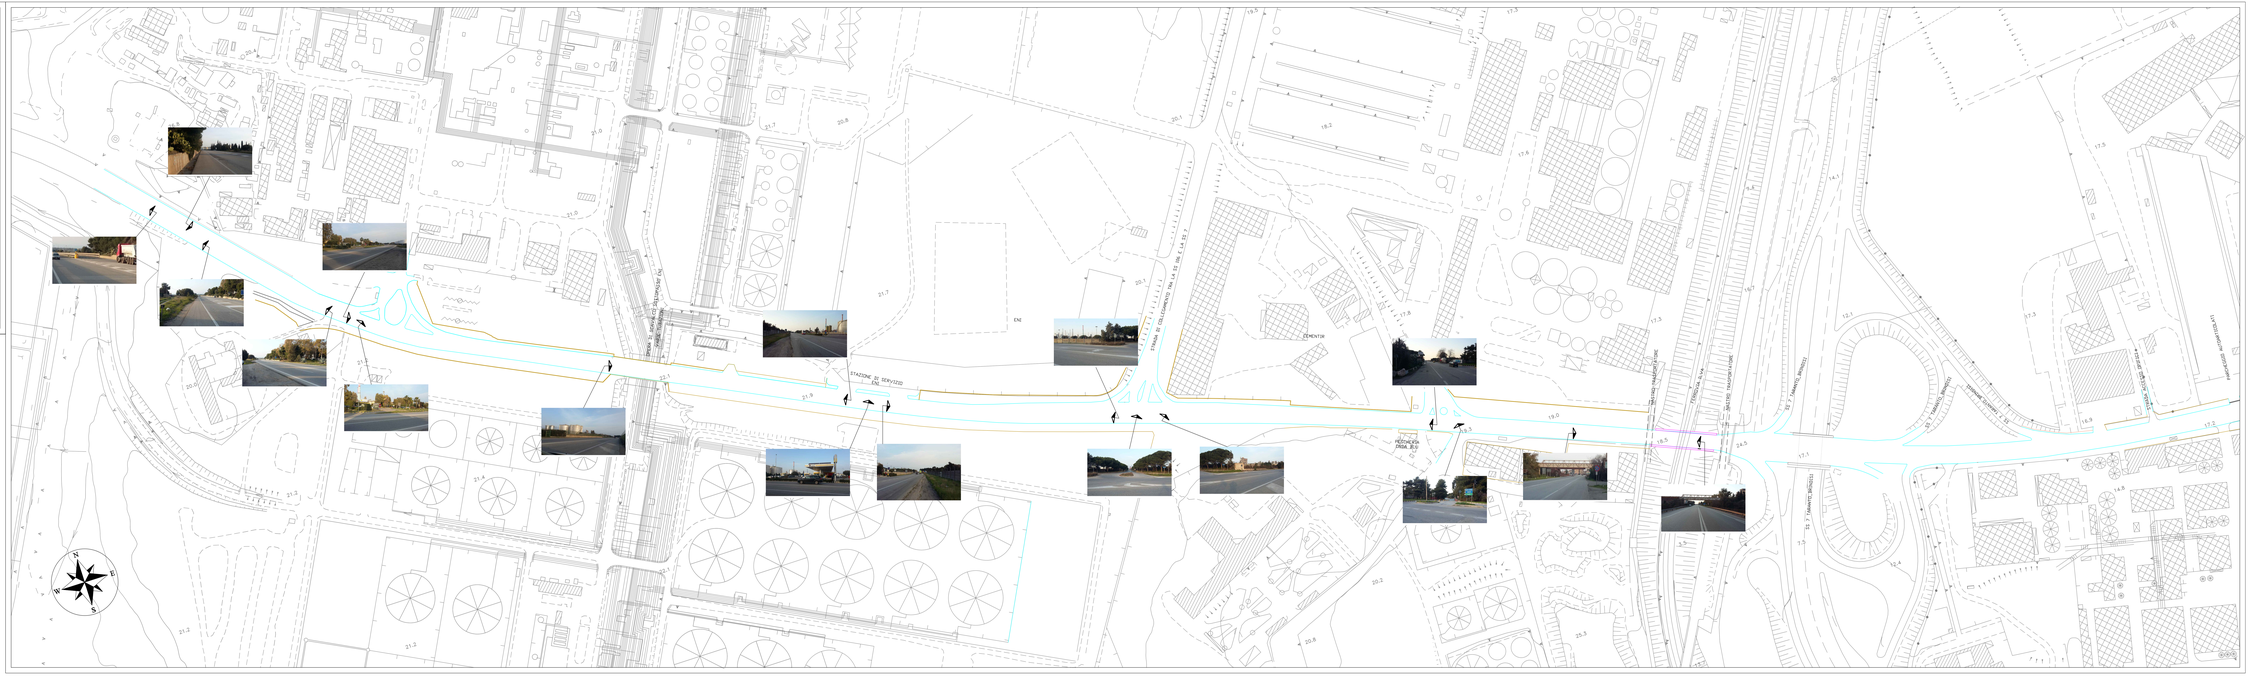
REV.	DESCRIZIONE	DATA	REDATTO	VERIFICATO	VALIDATO
D					
C	Aggiornamento	GENNAIO 2018			
B	Aggiornamento	MARZO 2017			
A	Aggiornamento	OTT 2016			
REV.	DESCRIZIONE	DATA	REDATTO	VERIFICATO	VALIDATO