anas
GRUPPO FS ITALIANE

Coordinamento Territoriale Adriatica
Area Compartimentale Puglia

S.S. N 106 "JONICA"

LAVORI DI RAZIONALIZZAZIONE DELLE INTERSEZIONI E MIGLIORAMENTO
DEGLI STANDARD DI SICUREZZA NEL TRATTO DELLA SS 106 DAL KM 489+000 AL KM 491+000

PROGETTO ESECUTIVO

PROGETTAZIONE: ANAS - Area Compartimentale Puglia

PROGETTISTI
Dott. Ing. Biagio MINERVILLO *Ordine Ing. di Bari n° 4540* Firma
Dott. Vincenzo CASTELLANO

IL GEOLOGO
Dott. Geol. Pasquale SCIMONE *Ordine Geol. della Regione Puglia n° 290*

IL RESPONSABILE DEL S.I.A.
Dott. Geol. Pasquale SCIMONE *Ordine Geol. della Regione Puglia n° 290*

COORDINATORE PER LA SICUREZZA IN FASE DI PROGETTAZIONE
Ing. Biagio MINERVILLO Firma

IL RESPONSABILE DEL PROCEDIMENTO
Dott. Ing. Carlo PILUSO Firma

DATA
PROTOCOLLO
CUP
CUG

ASSISTENZA ALLA PROGETTAZIONE
SUPVOS TECNICO STUDIO TECNICO TOPOGRAFICO
Geom. Rino CALABRESE, via Cesare Battisti 197, 74015 Martina Franca (TA)

TAVOLA
0 14

PROFILI LONGITUDINALI ASSI DI PROGETTO

NOME FILE: 14_PROFILI LONGITUDINALI — SCALA 1:1000/1:100
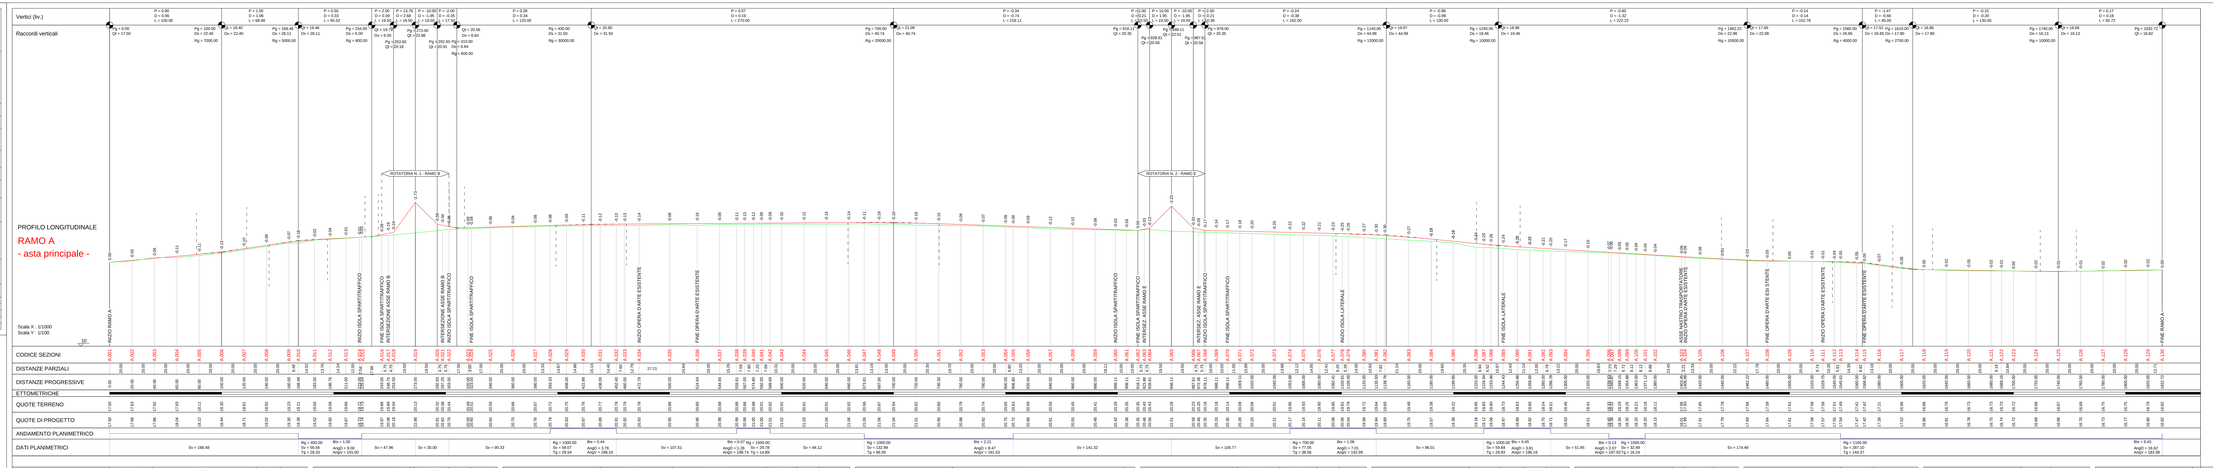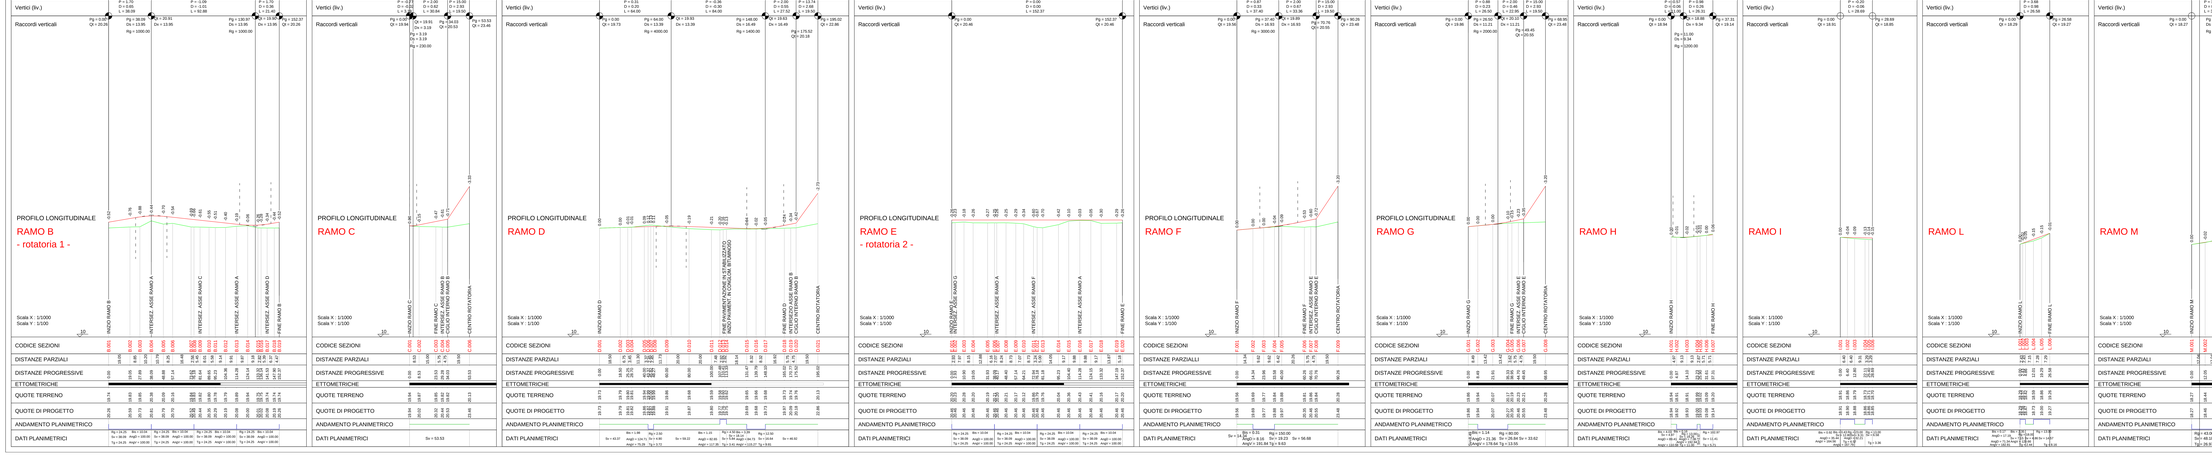
D					
C	Aggiornamento	GENNAIO 2014			
B	Aggiornamento	MARZO 2017			
A	Aggiornamento	OTT 2019			
REV.	DESCRIZIONE	DATA	REDAZIONE ANAS - SCRIPTA	VERIFICATORE ANAS - SCRIPTA	VERIFICATORE ANAS - ACCIONA