anas
GRUPPO FS ITALIANE

Coordinamento Territoriale Adriatica
Area Compartimentale Puglia

S.S. N 106 "JONICA"

LAVORI DI RAZIONALIZZAZIONE DELLE INTERSEZIONI E MIGLIORAMENTO
DEGLI STANDARD DI SICUREZZA NEL TRATTO DELLA SS 106 DAL KM 489+500 AL KM 491+000

PROGETTO ESECUTIVO

PROGETTAZIONE: ANAS - Area Compartimentale Puglia

PROGETTISTI
Dott. Ing. Biagio ARMENTULLI — *Ordine Ing. di Bari n° 6040* — Firma
Dott. Alessandro CASTELLANI

IL GEOLOGO
Dott. Geol. Pasquale SCORCIA — *Ordine Geol. della Regione Puglia n° 280*

IL RESPONSABILE DEL S.I.A.
Dott. Geol. Pasquale SCORCIA — *Ordine Geol. della Regione Puglia n° 280*

COORDINATORE PER LA SICUREZZA IN FASE DI PROGETTAZIONE — VISTO: IL RESPONSABILE DEL PROCEDIMENTO
Ing. Biagio ARMENTULLI — Firma — *Ing. Vincenzo MAGARELLI* — Firma

DATE — CODE N. — ASSISTENZA ALLA PROGETTAZIONE: SERVIZI TECNICI STUDIO TECNICO TOPOGRAFICO Geom. Vito CALIANDRO, via Cesare Battisti 161, 70027 Palo del Colle (BA)

PROTOCOLLO — CUP

TAVOLA
0 | 22

PLANIMETRIA INTERFERENZE

NOME FILE: 22_PLANIMETRIA INTERFERENZE — SCALA 1:1000
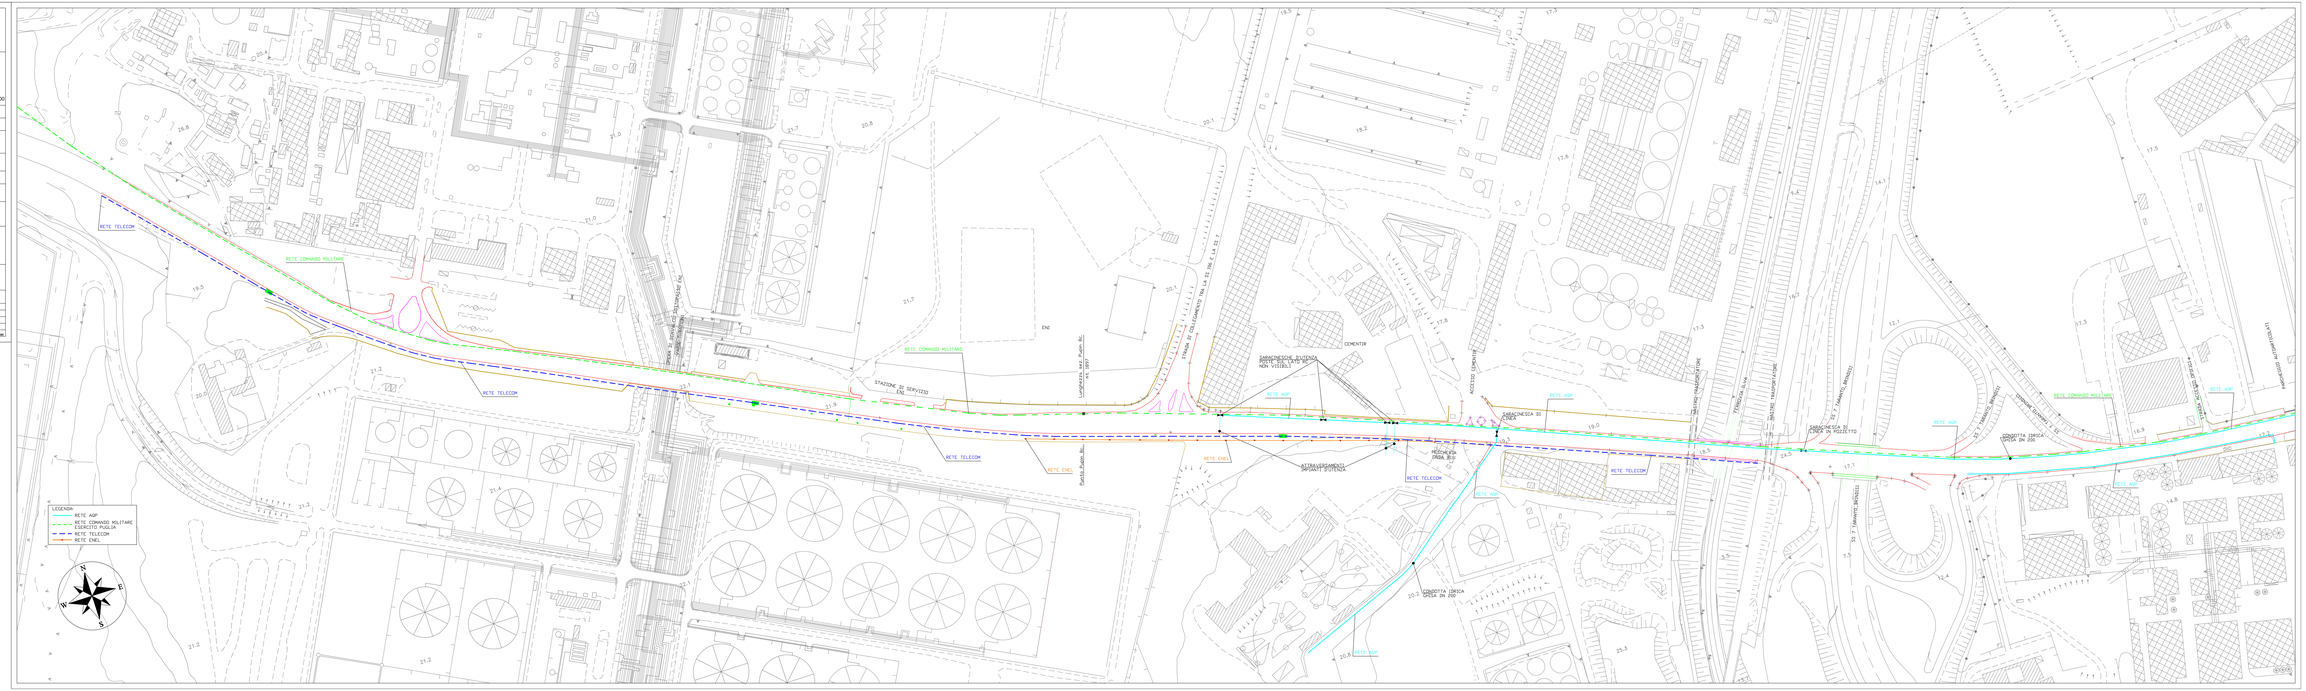
REV.	DESCRIZIONE	DATA	DIS.	CONTR.	APP. TECNICO	APP. AMMINISTR.
E	Aggiornamento	GENNAIO 2016				
D	Aggiornamento	MARZO 2013				
A	Aggiornamento	07.11.2006				
REV.	DESCRIZIONE	DATA	DIS.	CONTR.	APP. TECNICO	APP. AMMINISTR.