Anas
GRUPPO FS ITALIANE

Coordinamento Territoriale Adriatico
Area Compartimentale Puglia

S.S. N 106 "JONICA"

LAVORI DI RAZIONALIZZAZIONE DELLE INTERSEZIONI E MIGLIORAMENTO DEGLI STANDARD DI SICUREZZA NEL TRATTO DELLA SS 106 DAL KM 490+500 AL KM 491+000

PROGETTO ESECUTIVO

PROGETTAZIONE: **ANAS - Area Compartimentale Puglia**

PROGETTISTI
Dott. ing. Biagio MINUTILLO — Ordine Ing. di Bari n° 6547
Dott. Vincenzo CASTELLANO — Ordine Geol. della Regione Puglia n° 290

IL GEOLOGO
Dott. Geol. Pasquale GORGA — Ordine Geol. della Regione Puglia n° 290

IL RESPONSABILE DEL S.I.A.
Dott. Geol. Pasquale GORGA — Ordine Geol. della Regione Puglia n° 290

COORDINATORE PER LA SICUREZZA IN FASE DI PROGETTAZIONE
Ing. Biagio MINUTILLO

VISTO IL RESPONSABILE DEL PROCEDIMENTO
Dott. ing. Carlo PALMIRI

DATA	COD. N.	
PROTOCOLLO	CUP	ASSISTENZA ALLA PROGETTAZIONE SERVIZI TECNICI STUDIO TECNICO TOPOGRAFICO Dott. Geom. Giuseppe LAMANNA Geom. Cosimo CARIS - R.T.I. TIGOT Piola dott. Carlo ORCIUNI

TAVOLA
0 9.1

PLANIMETRIA PUBBLICA ILLUMINAZIONE
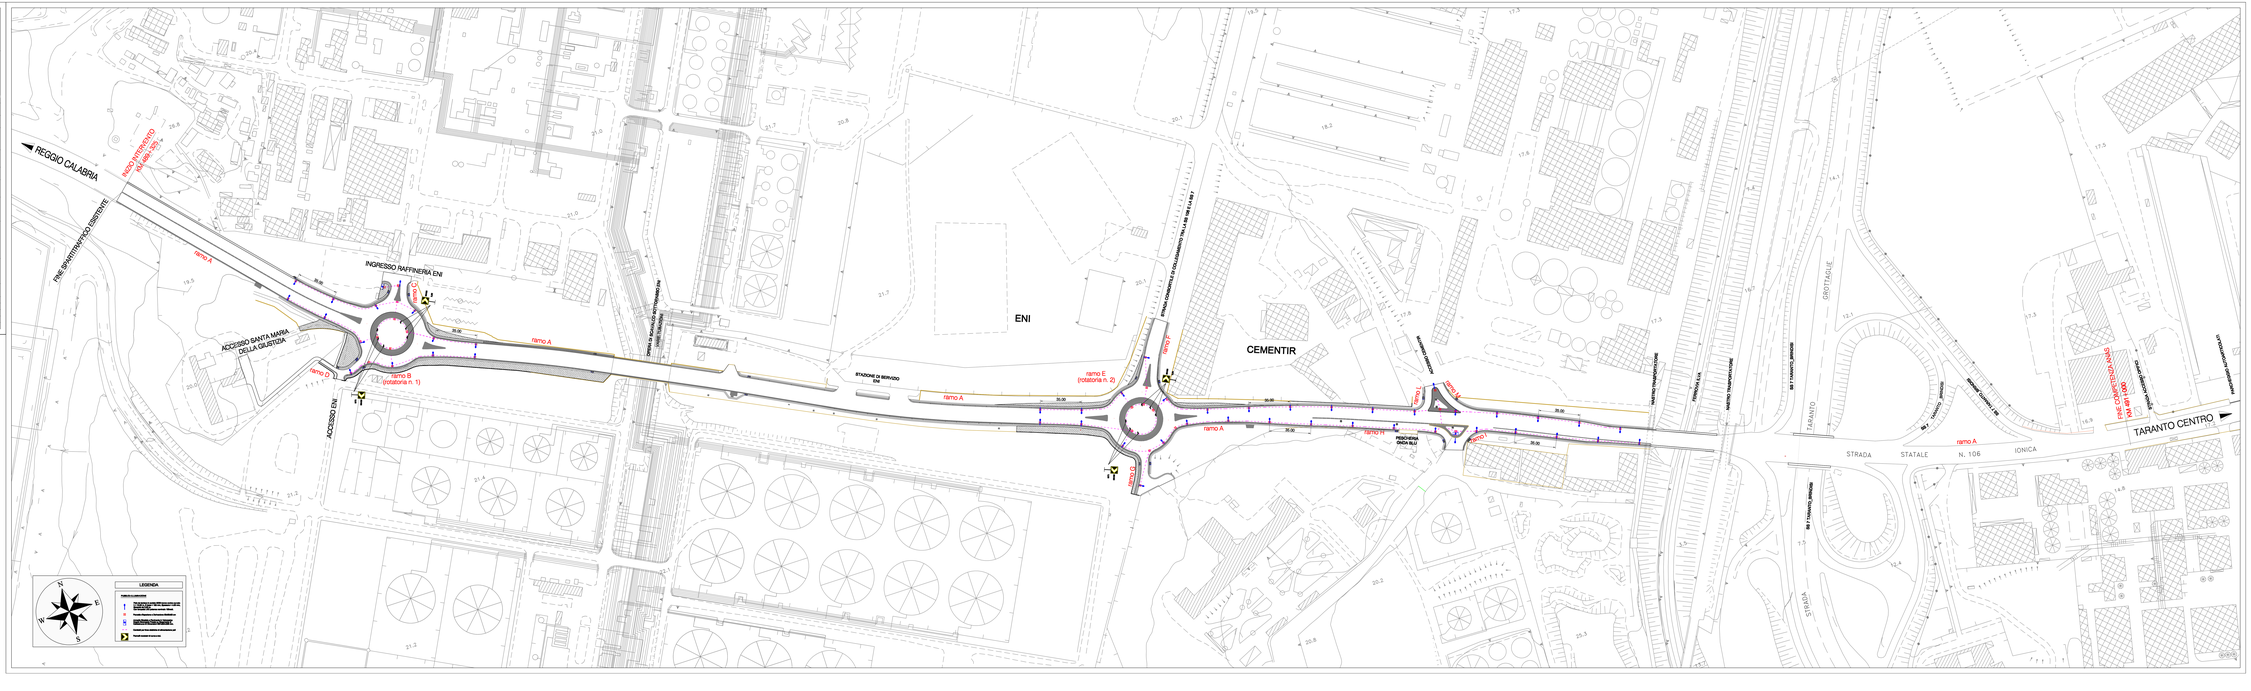
NOME FILE: PLAN_ILLUMINAZIONE			SCALA 1:1000		
D					
C	aggiornamento	gennaio 2014			
B	aggiornamento	marzo 2011			
A	aggiornamento	377 2010			
REL.	REVISIONE	DATA	DISEGNATO DOTT. CORONA	CONTROLLATO DOTT. CORONA	APPROVATO DOTT. CASTELLANO