Anas
GRUPPO FS ITALIANE

Coordinamento Territoriale Adriatico
Area Compartimentale Puglia

S.S. N 106 "JONICA"

LAVORI DI RAZIONALIZZAZIONE DELLE INTERSEZIONI E MIGLIORAMENTO
DEGLI STANDARD DI SICUREZZA NEL TRATTO DELLA SS 106 DAL KM 490+500 AL KM 491+000

PROGETTO ESECUTIVO

PROGETTAZIONE: **ANAS - Area Compartimentale Puglia**

PROGETTISTI
Dott. ing. Biagio MINERVINI — Ordine Ing. di Bari n° 6547
Dott. Vincenzo CASTELLANO — Ordine Geol. della Regione Puglia n° 290

IL GEOLOGO
Dott. Geol. Pasquale GIORGIO — Ordine Geol. della Regione Puglia n° 290

IL RESPONSABILE DEL S.I.A.
Dott. Geol. Pasquale GIORGIO — Ordine Geol. della Regione Puglia n° 290

COORDINATORE PER LA SICUREZZA IN FASE DI PROGETTAZIONE
Ing. Biagio MINERVINI

ESTR. IL RESPONSABILE DEL PROCEDIMENTO
Dott. ing. Carlo PALMIRI

DATA	VISTO IL	ASSISTENZA ALLA PROGETTAZIONE
		SERVIZI TECNICI STUDI TECNICI TOPOGRAFICI
PROTOCOLLO	ELP	Via Lombardia, 31 - 00187 ROMA Centro 181 -
		10027 Pisa del Carlo ORCI

TAVOLA
010.1

PLANIMETRIA CON L'INDIVIDUAZIONE DEI CAVIDOTTI
PER LA PREDISPOSIZIONE DELLA LINEA TELECOM

NOME FILE: 10.1_PLAN_TELECOM — SCALA 1:1000

REV.	REDAZIONE	DATA	DIRETTORE DEL PROGETTO	RESPONSABILE DEL PROCEDIMENTO	DIRETTORE DEL LAVORO
D	aggiornamento	08/04/2014			
C	aggiornamento	04/03/2011			
B	aggiornamento	07/7/2010			
A	aggiornamento				
REV.	REDAZIONE	DATA	DIRETTORE DEL PROGETTO	RESPONSABILE DEL PROCEDIMENTO	DIRETTORE DEL LAVORO

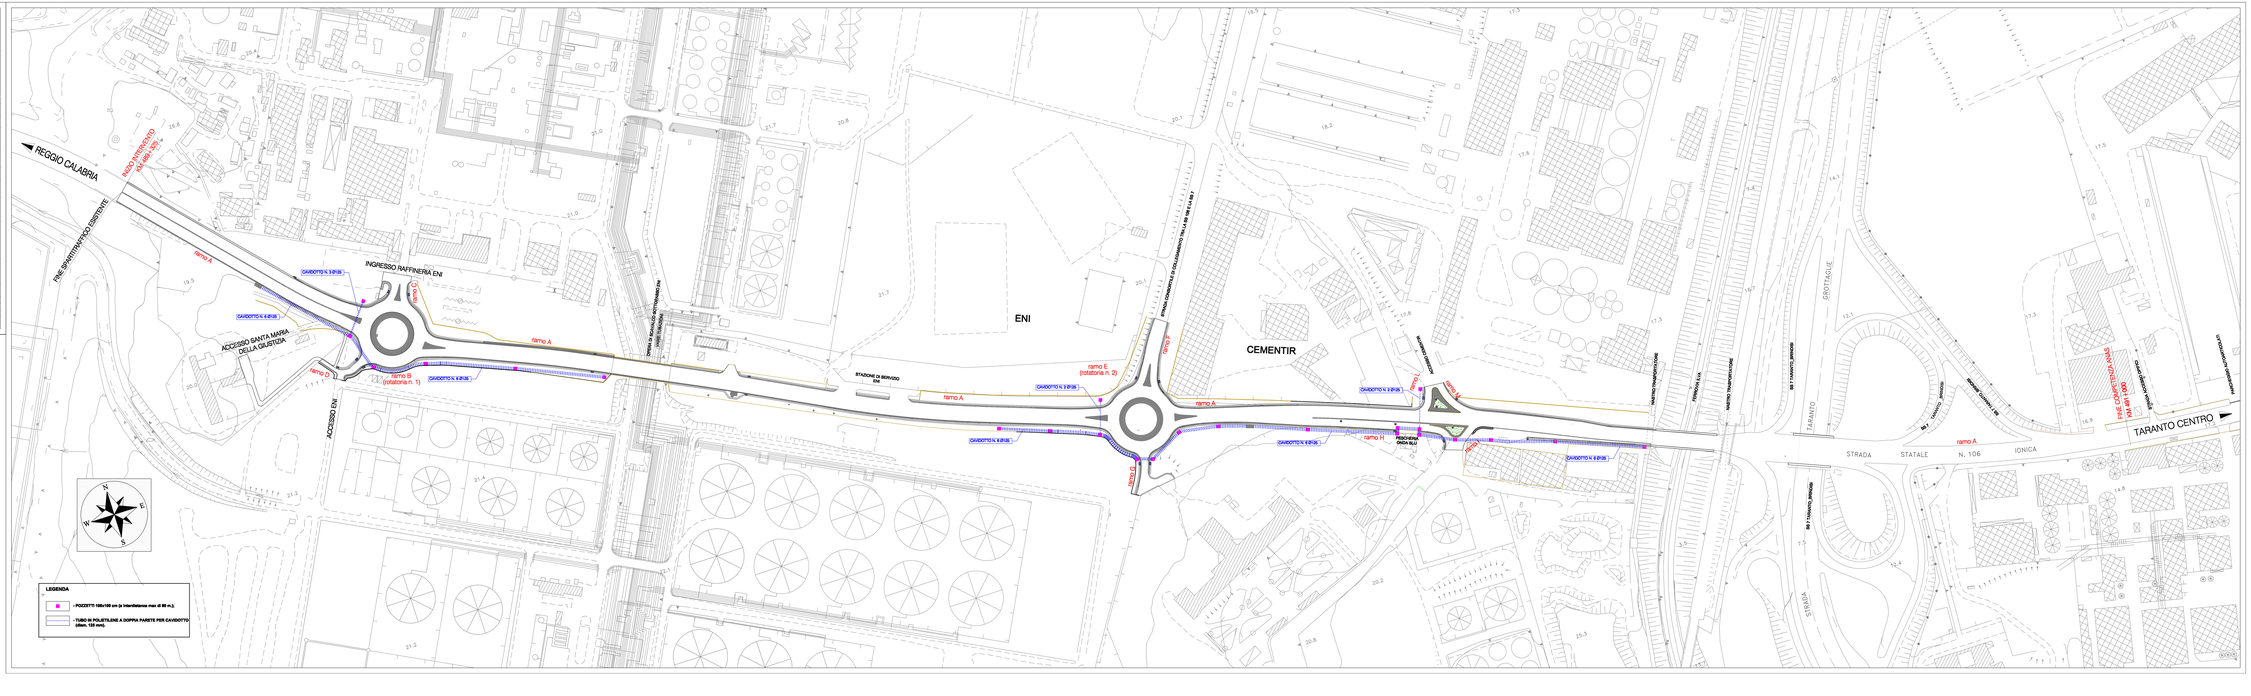

LEGENDA

- POZZETTI 100x100 cm (a interdistanza max di 50 m.);
- TUBO IN POLIETILENE A DOPPIA PARETE PER CAVIDOTTO (diam. 125 mm).