Anas SpA

Compartimento della Viabilità per la Puglia

PROVINCIA DI BARI

S.S. N 106 "JONICA"

LAVORI DI RAZIONALIZZAZIONE DELLE INTERSEZIONI E MIGLIORAMENTO DEGLI STANDARD DI SICUREZZA NEL TRATTO DELLA SS 106 DAL KM 489+500 AL KM 491+000

PROGETTO ESECUTIVO

PROGETTAZIONE: ANAS - Compartimento della Viabilità per la Puglia

PROGETTISTI: Dott. Ing. Biagio MINUTILLO — Ordine Ing. di Bari n° 6543 Dott. Vincenzo CASTELLANO — Ordine Ing. di Bari n° 6543	GRUPPO DI PROGETTAZIONE ANAS
IL GEOLOGO: Dott. Geol. Pasquale SCORCIA — Ordine Geol. della Regione Puglia n° 260	
IL RESPONSABILE DEL S.I.A.: Dott. Geol. Pasquale SCORCIA — Ordine Geol. della Regione Puglia n° 260	
COORDINATORE PER LA SICUREZZA IN FASE DI PROGETTAZIONE Ing. Biagio MINUTILLO — Ordine Ing. di Bari n° 6543	VISTO IL RESPONSABILE DEL PROCEDIMENTO Dott. Ing. Carlo PULLANO — Ordine Ing. di Bari n° 6543
DATA: — COD. SIA:	ASSISTENZA ALLA PROGETTAZIONE: PIANO DI MONITORAGGIO AMBIENTALE ING. ANTONIO CARUSO Via A. C. Gaudio, 12 - 70125 Bari tel 335 8882577 - fax 0883 884777
PROTOCOLLO: — CUP:	

CARUSO ANTONIO
Ingegnere
25.07.2018
21:17:58 UTC

TAVOLA		PIANO DI MONITORAGGIO AMBIENTALE
MA	02.A	PLANIMETRIA GENERALE CON UBICAZIONE DELLE POSTAZIONI DI MISURA

NOME FILE: MA_02_A_PLANIM_GENER — SCALA 1:1.000

REV.	DESCRIZIONE	DATA	ESEGUITO NOTE TECNICHE	CONTROLLATO NOTE STRUTTURE	APPROVATO NOTE DIRETTORE
D					
C	integrazioni a seguito del parere ARPA Puglia n.0066790-06 del 18/11/2015 -STTA	DICEMBRE 2015			
B	integrazioni a seguito del parere ARPA Puglia n.0042807-06 del 26/07/2015 -STTA	SETTEMBRE 2015			
A	prima emissione	APRILE 2015			

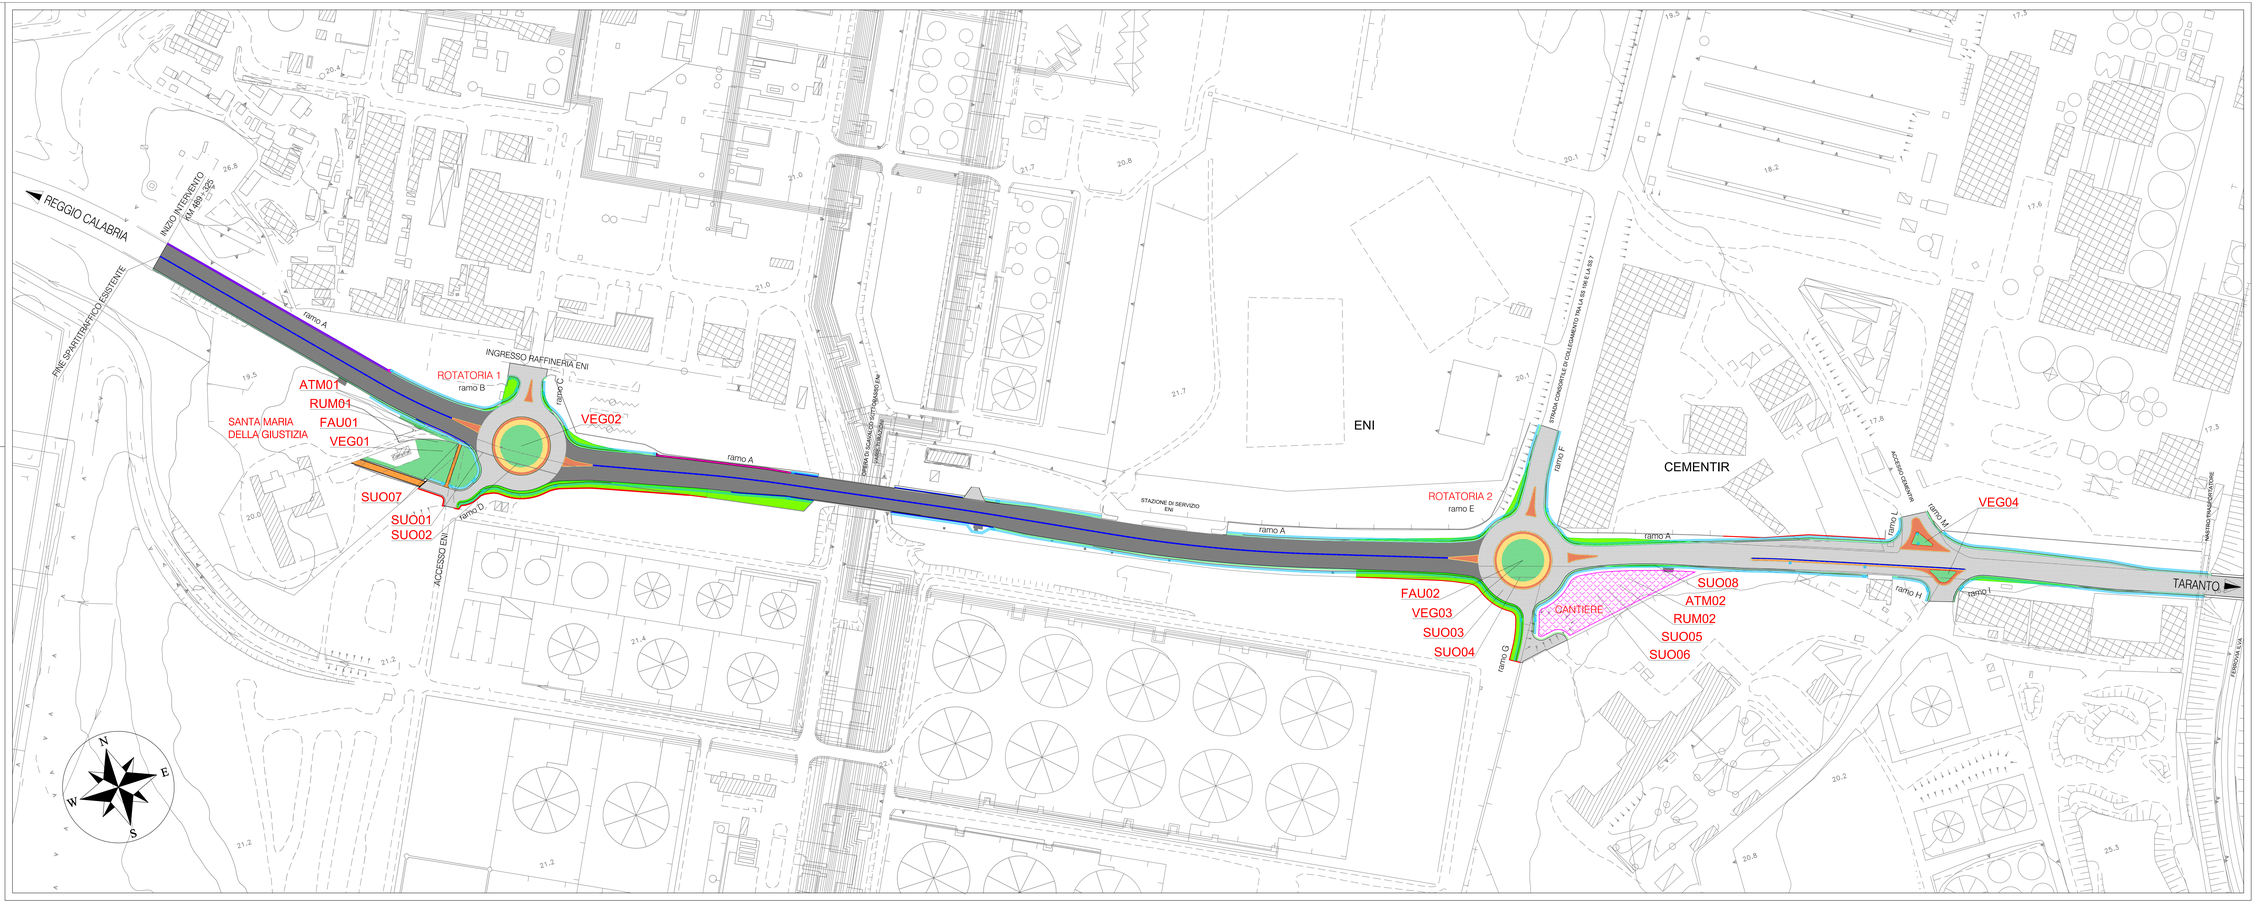

LEGENDA

- AREA DI OCCUPAZIONE TEMPORANEA PER L'INSTALLAZIONE DEL CANTIERE FISSO;
- AREE DA SISTEMARE CON OPERE IN VERDE: S.Maria Della Giustizia, Rotatoria 1, Rotatoria 2, isole di traffico rami "A-L-M" e "A-H-I";
- RINVERDIMENTO DELLE AREE AI MARGINI STRADALI (arginelli - scarpate - aree residuali) con idrosemina a spruzzo di essenze spontanee perenni;
- SUPERFICIE PAVIMENTAZIONE STRADALE DI PROGETTO IN CONGLOMERATO BITUMINOSO;
- SUPERFICIE PAVIMENTAZIONE STRADALE DI PROGETTO IN MISTO STABILIZZATO;
- PAVIMENTAZIONE ISOLE SPARTITRAFFICO E ANELLI NON SORMONTABILI DELLE ISOLE CENTRALI ROTATORIE (massetti in cls di spess. 8 cm);
- PAVIMENTAZIONE FASCE DI VISUALE LIBERA DELLE ISOLE CENTRALI ROTATORIE (basole bocciardate in pietra di spess. 8 cm);
- CORDONE IN PIETRA MARGINALE DELLE ISOLE SPARTITRAFFICO E CENTRALI DELLE ROTATORIE (sezione 30 cm x 18 cm);
- CORDOLO IN CLS MARGINALE DELLA SEDE STRADALE (sezione 25 cm x 30 cm);
- BARRIERE METALLICHE DI SICUREZZA;
- TRATTI DEI FOSSI DI GUARDIA IN TERRA ADEGUATI AI MARGINI STRADALI DI PROGETTO;
- ZANELLE IN CLS DA DEMOLIRE E RICOSTRUIRE;
- NUOVE ZANELLE DA REALIZZARE;
- NUOVE RECINZIONI DA RICOSTRUIRE.