Anas SpA

Compartimento della Viabilità per la Puglia

PROVINCIA DI BARI

S.S. N 106 "JONICA"

LAVORI DI RAZIONALIZZAZIONE DELLE INTERSEZIONI E MIGLIORAMENTO
DEGLI STANDARD DI SICUREZZA NEL TRATTO DELLA SS 106 DAL KM 489+500 AL KM 491+000

PROGETTO ESECUTIVO

PROGETTAZIONE: ANAS - Compartimento della Viabilità per la Puglia

PROGETTISTI: Dott. Ing. Biagio MINUTILLO — Ordine Ing. di Bari n° 6543 Dott. Vincenzo CASTELLANO IL GEOLOGO: Dott. Geol. Pasquale SCORCIA — Ordine Geol. della Regione Puglia n° 280 IL RESPONSABILE DEL S.I.A.: Dott. Geol. Pasquale SCORCIA — Ordine Geol. della Regione Puglia n° 280 COORDINATORE PER LA SICUREZZA IN FASE DI PROGETTAZIONE Ing. Biagio MINUTILLO	GRUPPO DI PROGETTAZIONE ANAS VISTO IL RESPONSABILE DEL PROCEDIMENTO Dott. Ing. Carlo PULLANO
DATA: / COD. SIL: / PROTOCOLLO: / CUP:	ASSISTENZA ALLA PROGETTAZIONE: PIANO DI MONITORAGGIO AMBIENTALI E ING. ANTONIO CARUSO Via A. F. Osella, 12 - 35125 Padova tel.335 6862517-fax 0883 884172

CARUSO ANTONIO
Ingegnere
25.07.2018
21:18:00 UTC

TAVOLA	
MA 02.B	PIANO DI MONITORAGGIO AMBIENTALE PLANIMETRIA DEGLI INTERVENTI CON UBICAZIONE DELLE POSTAZIONI DI MISURA

NOME FILE: MA_02_B_PLANIM_INTER — SCALA 1:1.000

REV.	DESCRIZIONE	DATA	REDATTO	CONTROLLATO RUP. STRUTTURE	APPROVATO RESP. SI.NT.ANAS
D					
C	integrazioni a seguito del parere ARPA Puglia c.0042867-89 del 26/07/2015 -SITTA	DICEMBRE 2015			
B	integrazioni a seguito del parere ARPA Puglia c.0042867-89 del 26/07/2015 -SITTA	SETTEMBRE 2015			
A	prima emissione	APRILE 2015			

LEGENDA
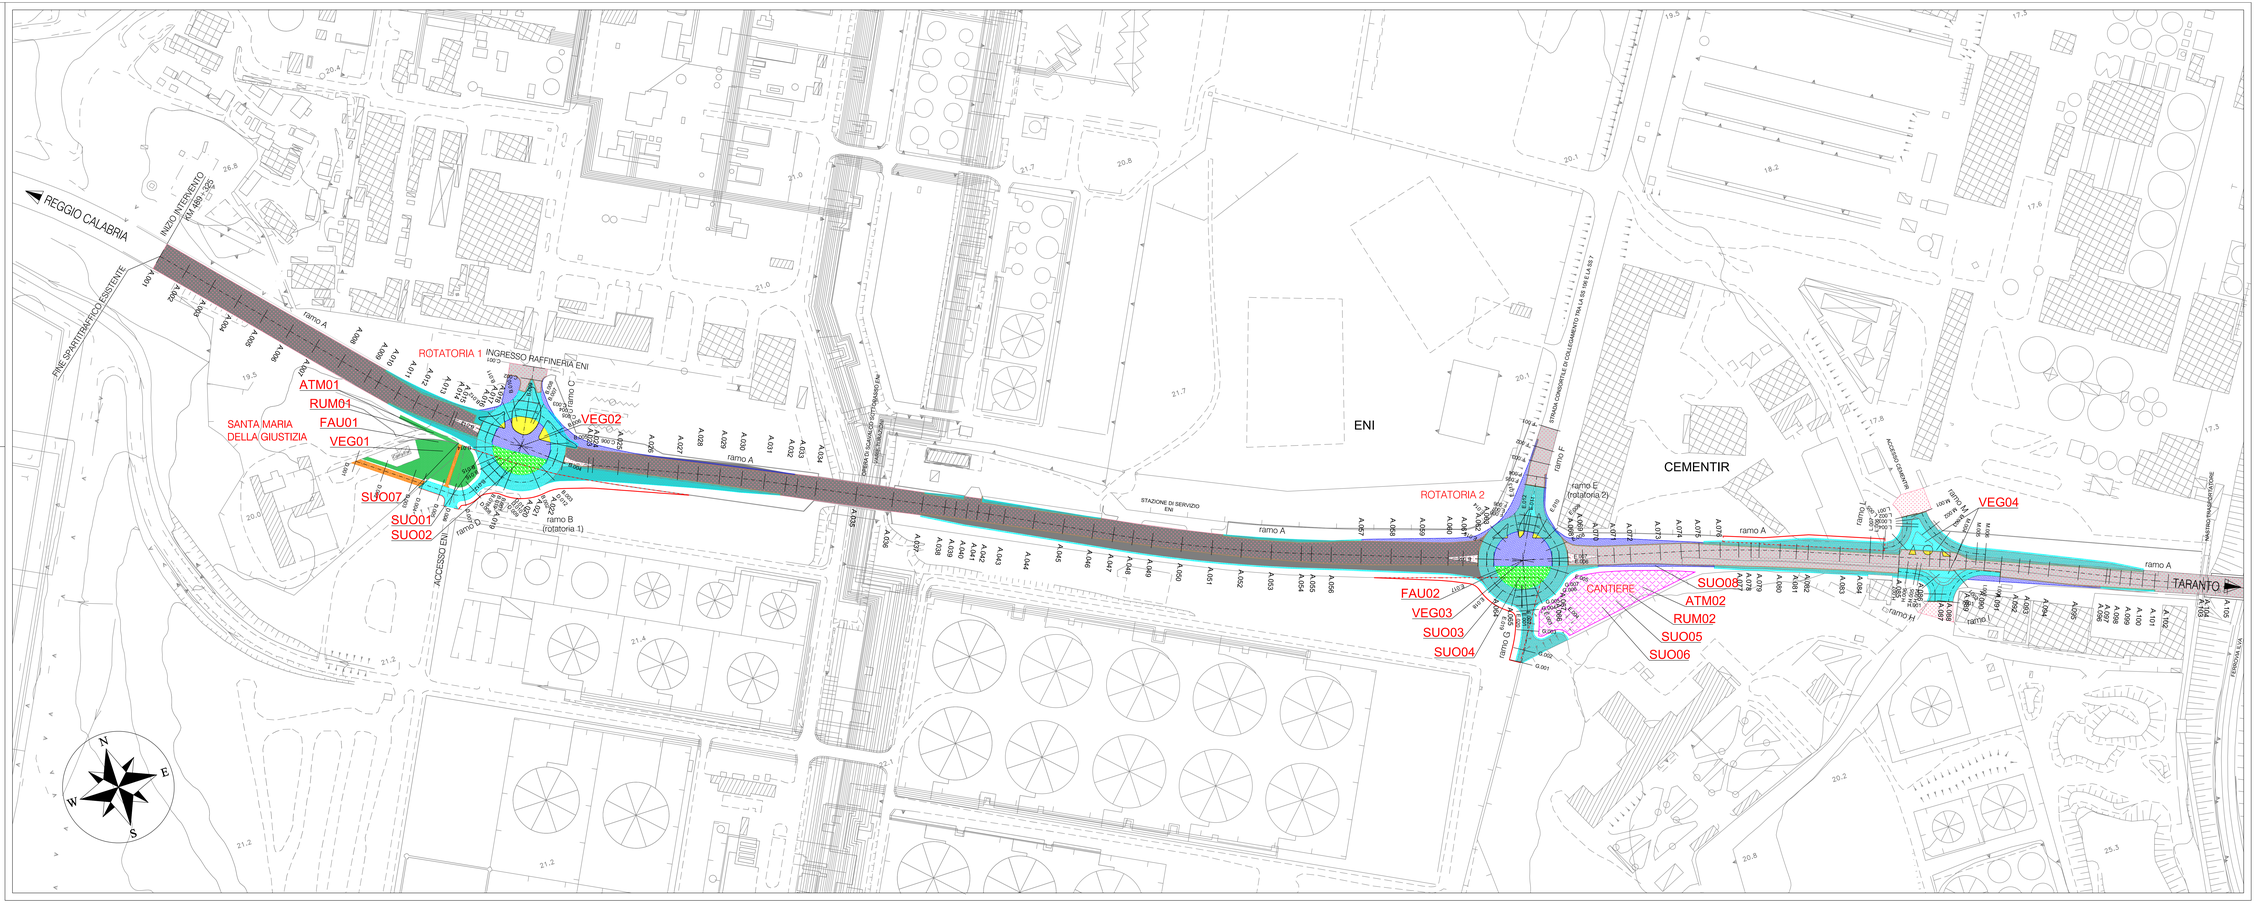
- SUPERFICIE OGGETTO DI RIMOZIONE DELLA PAVIMENTAZIONE STRADALE;
- SUPERFICIE STRADALE DA FRESARE;
- SUPERFICIE OGGETTO DI SCAVO DI BONIFICA PER LA REALIZZAZIONE DEI NUOVI CORPI STRADALI;
- ISOLE SPARTITRAFFICO ESISTENTI DA BONIFICARE;
- SUPERFICI DA BONIFICARE PER ISOLE CENTRALI;
- PAVIMENTAZ. STRADALE IN MISTO STABILIZZATO
- MURO DI CINTA DA DEMOLIRE;
- MURO DI CINTA DA RICOSTRUIRE;
- TAGLIO DELLA PAVIMENTAZIONE STRADALE ESISTENTE.