



Anas SpA

Compartimento della Viabilità per la Puglia

PROVINCIA DI BARI

S.S. N 106 "JONICA"

LAVORI DI RAZIONALIZZAZIONE DELLE INTERSEZIONI E MIGLIORAMENTO DEGLI STANDARD DI SICUREZZA NEL TRATTO DELLA SS 106 DAL KM 489+500 AL KM 491+000

PROGETTO ESECUTIVO

PROGETTAZIONE: ANAS - Compartimento della Viabilità per la Puglia

PROGETTISTI		GRUPPO DI PROGETTAZIONE ANAS	
Dott. Ing. Biagio MINUTILLO Ordine Ing. di Bari n° 6540 Dott. Vincenzo CASTELLANO		Dott. Ing. Carlo PILLANO	
IL GEOLOGO		VISTO: IL RESPONSABILE DEL PROCEDIMENTO	
Dott. Geol. Pasquale SCORCIA Ordine Geol. della Regione Puglia n° 280		Ing. Biagio MINUTILLO Dott. Ing. Carlo PILLANO	
IL RESPONSABILE DEL S.L.A.		ASSISTENZA ALLA PROGETTAZIONE:	
Dott. Geol. Pasquale SCORCIA Ordine Geol. della Regione Puglia n° 280		PIANO DI MONITORAGGIO AMBIENTALE	
COORDINATORE PER LA SICUREZZA IN FASE DI PROGETTAZIONE		ING. ANTONIO CARUSO	
Ing. Biagio MINUTILLO		Via A. T. Stella, 13 - 76125 Trani tel. 088429217 - fax. 0883 804272	
DATA	COD. SIL	TERRITORIO	
PROTOCOLLO	CUP	CANTIERE	


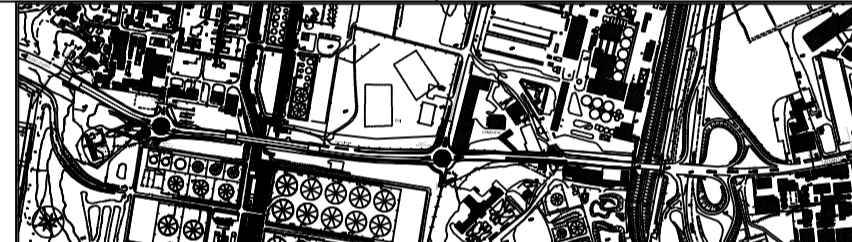


TAVOLA MA 02.C PIANO DI MONITORAGGIO AMBIENTALE SEZIONI TIPO

NOME FILE: MA_02_C_SEZIONI_TIPO		SCALA 1:100	
D	integratori a seguito del parere ARPA Puglia n.0066790-86 del 18/11/2015-STTA	DICEMBRE	2015
B	integratori a seguito del parere ARPA Puglia n.0042867-89 del 28/07/2015-STTA	SETTEMBRE	2015
A	prima emissione	APRILE	2015
REV.	DESCRIZIONE	DATA	VERIFICATO RESP. TECNICO
			CONTROLLATO RESP. UTINERARIO
			APPROVATO RESP. DIRETTORE


SEZIONE TIPO RAMO A - STRADA STATALE N.106

- TRATTI IN ALLARGAMENTO CON SPARTITRAFFICO CENTRALE -

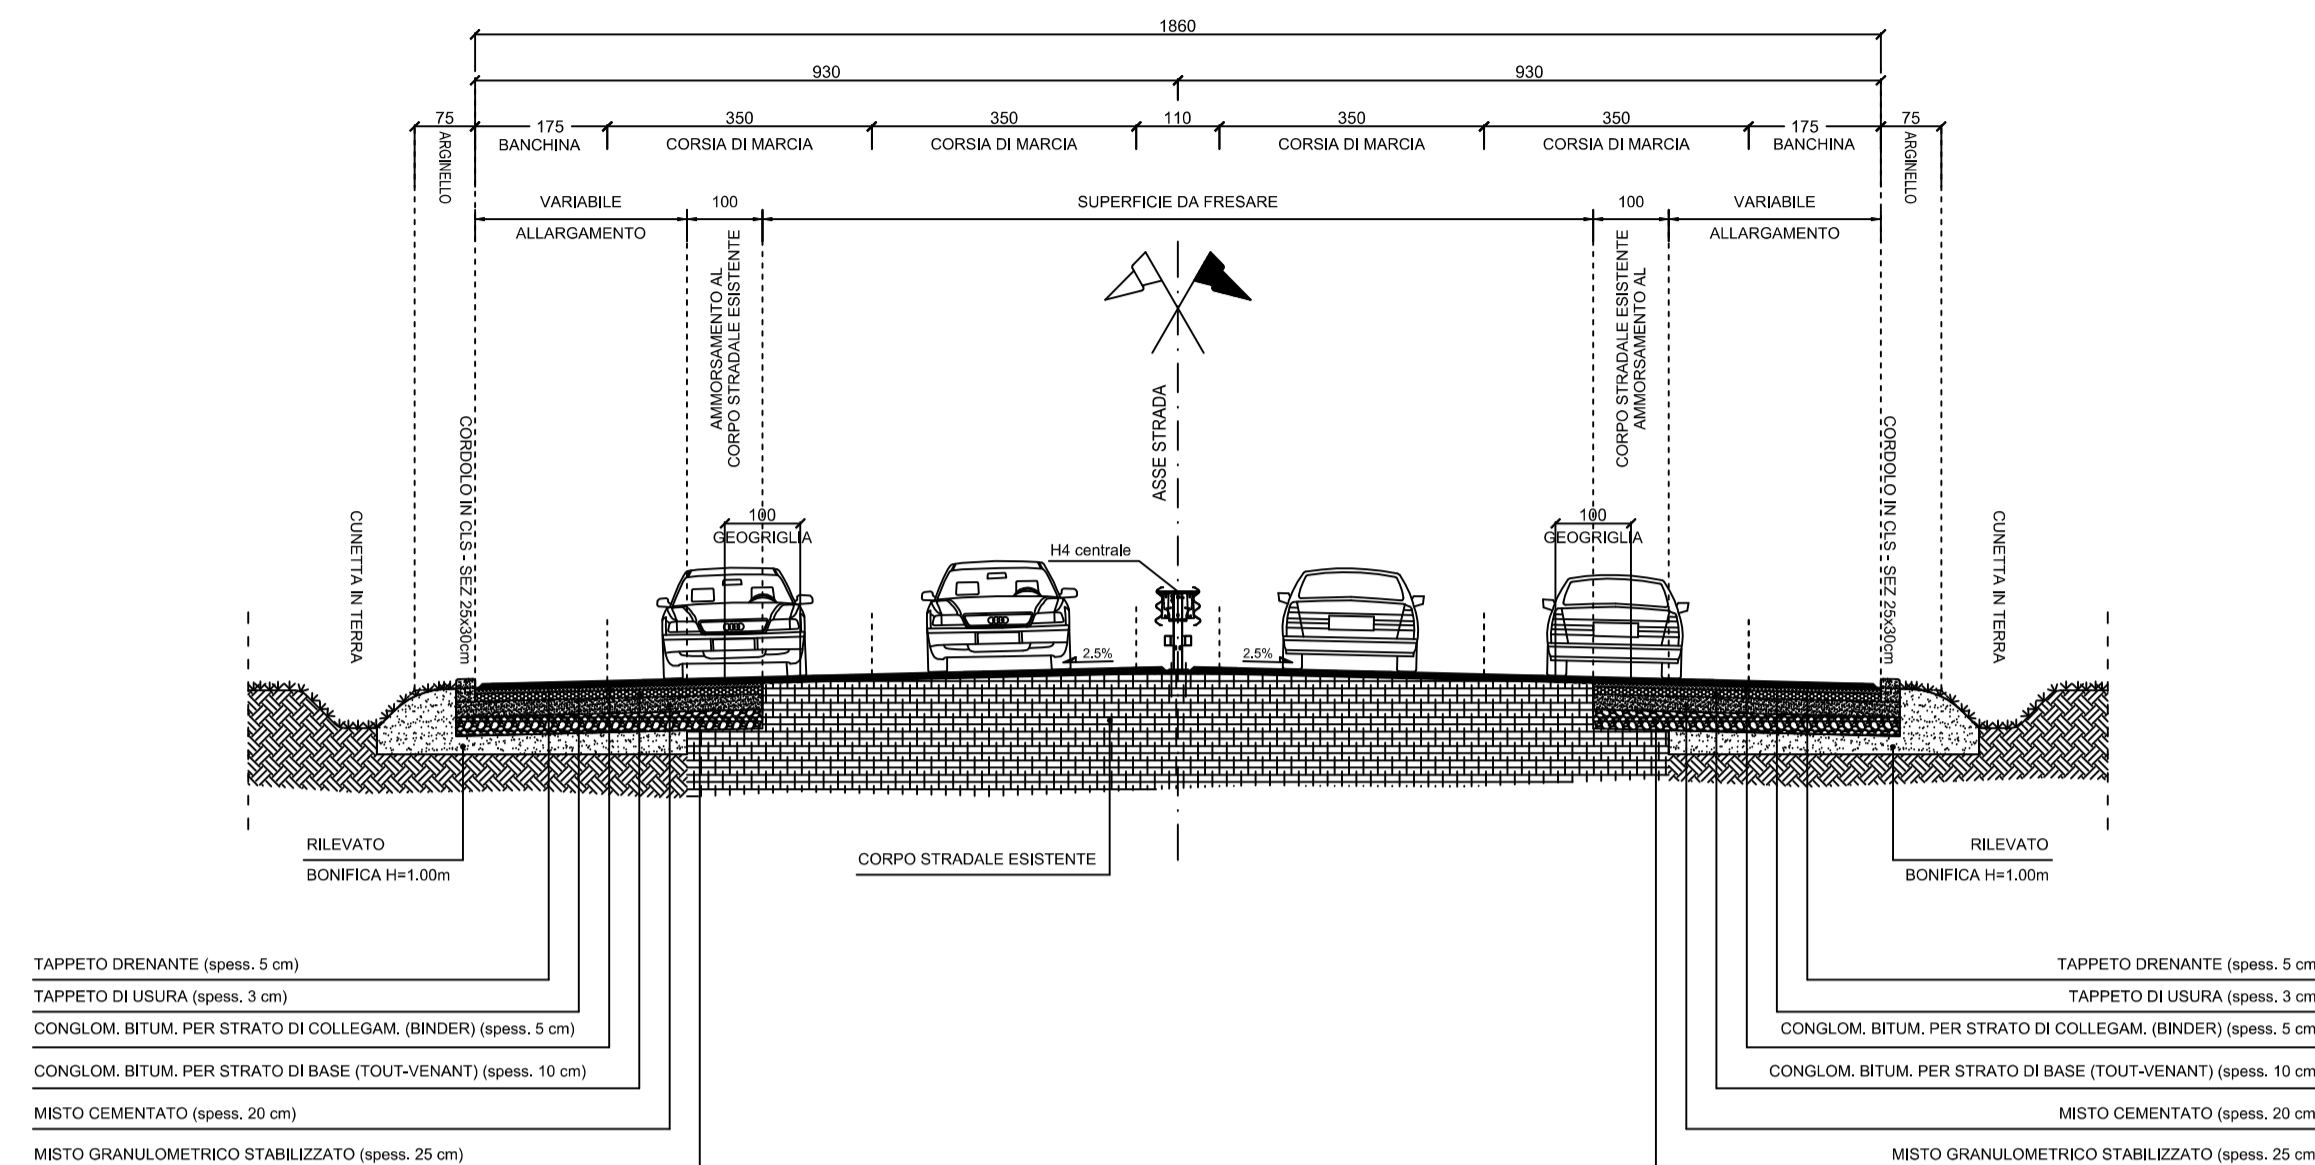


SEZIONE TIPO RAMPE DI COLLEGAMENTO ROTATORIE

- MONO CORSIA DI MARCIA -

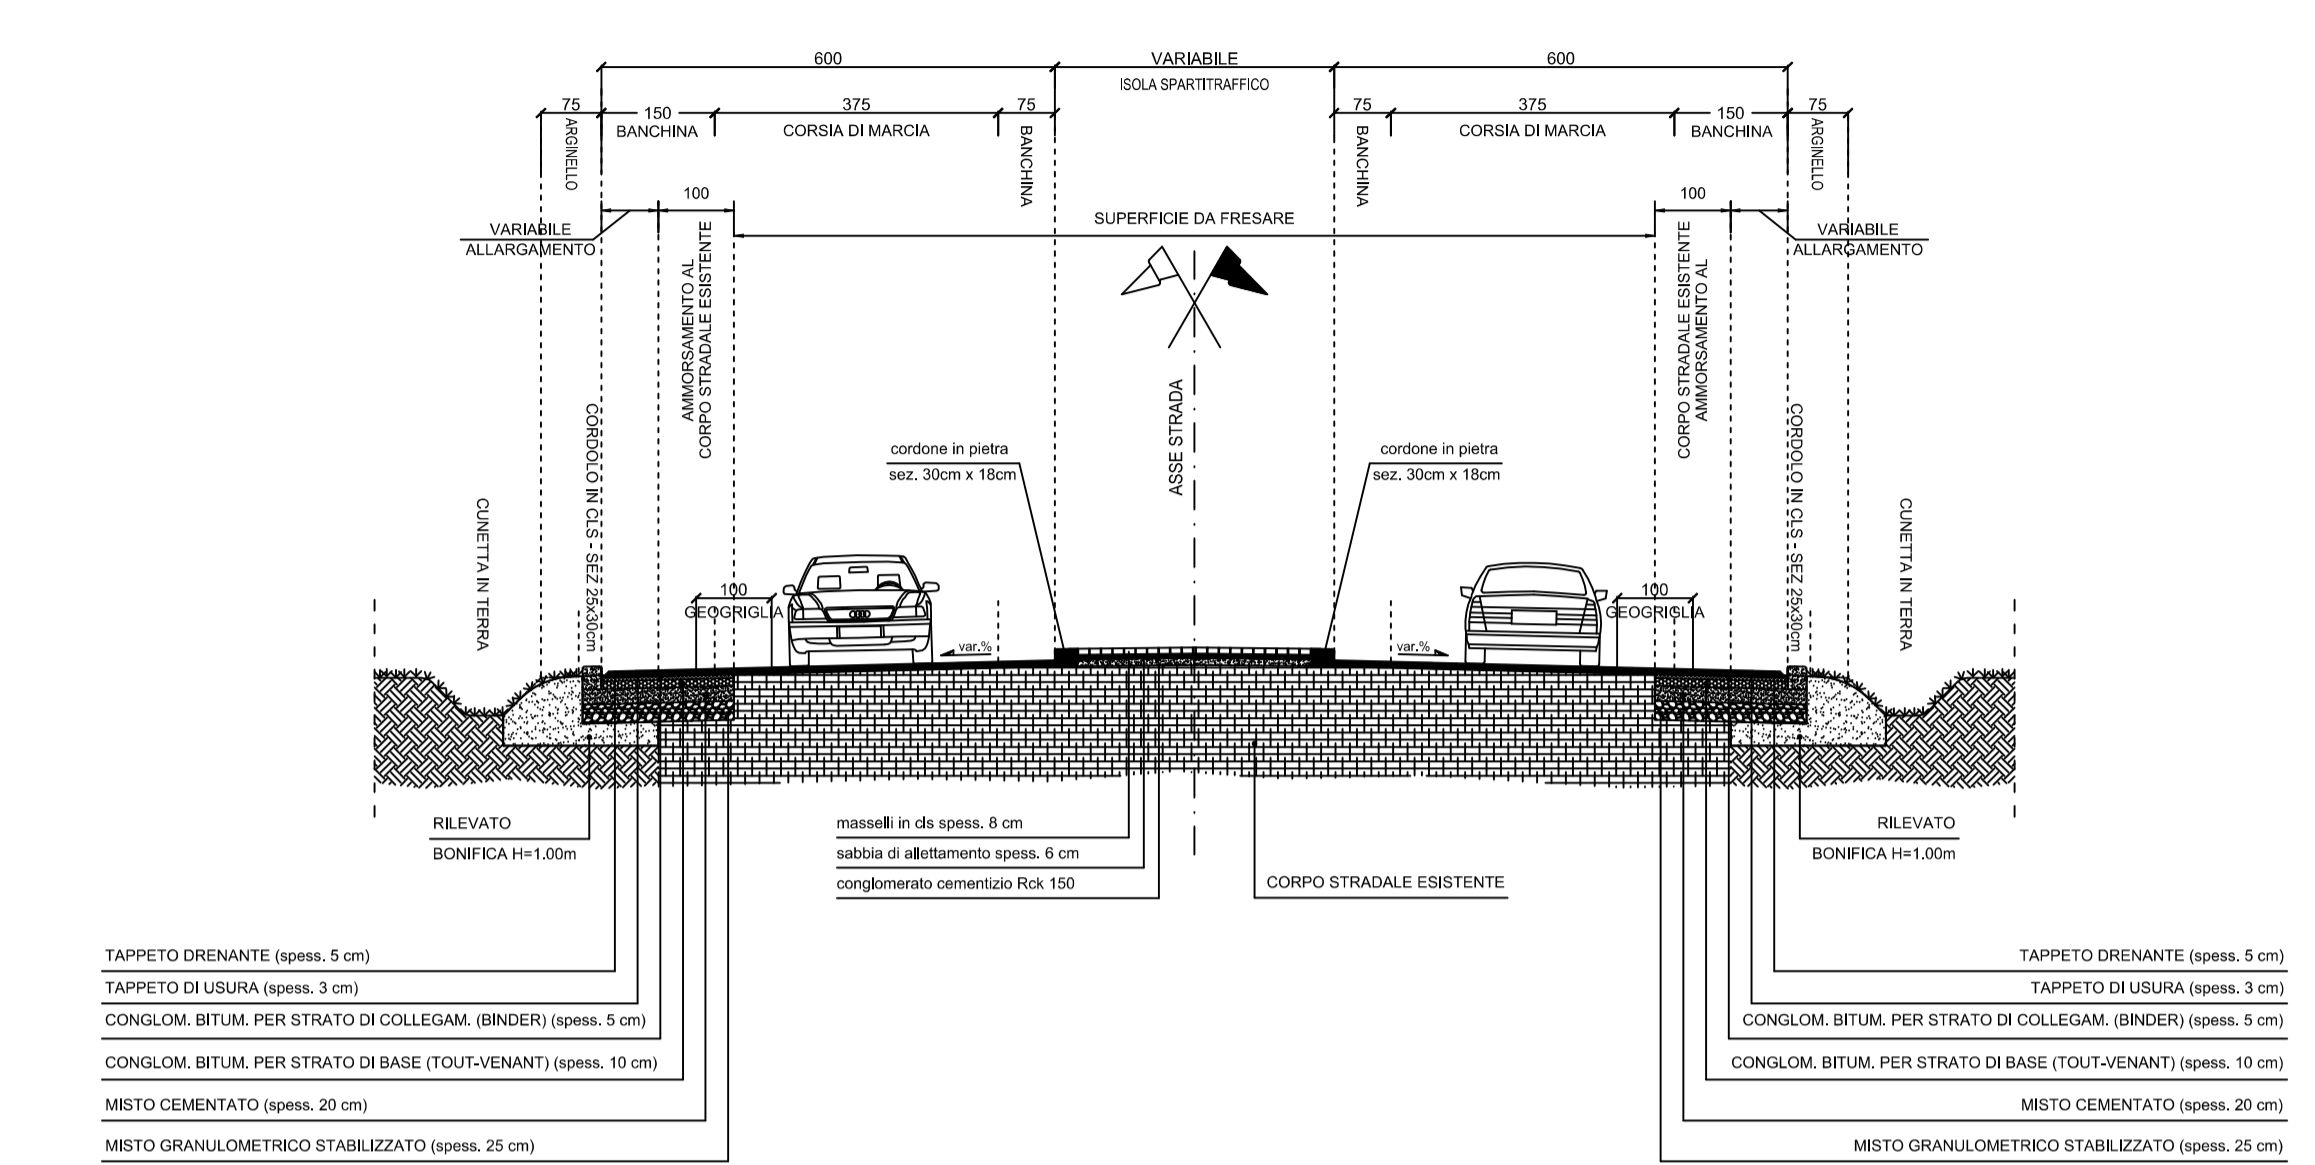


SEZIONE TIPO RAMPE DI COLLEGAMENTO ROTATORIE

- AL RAMO A -

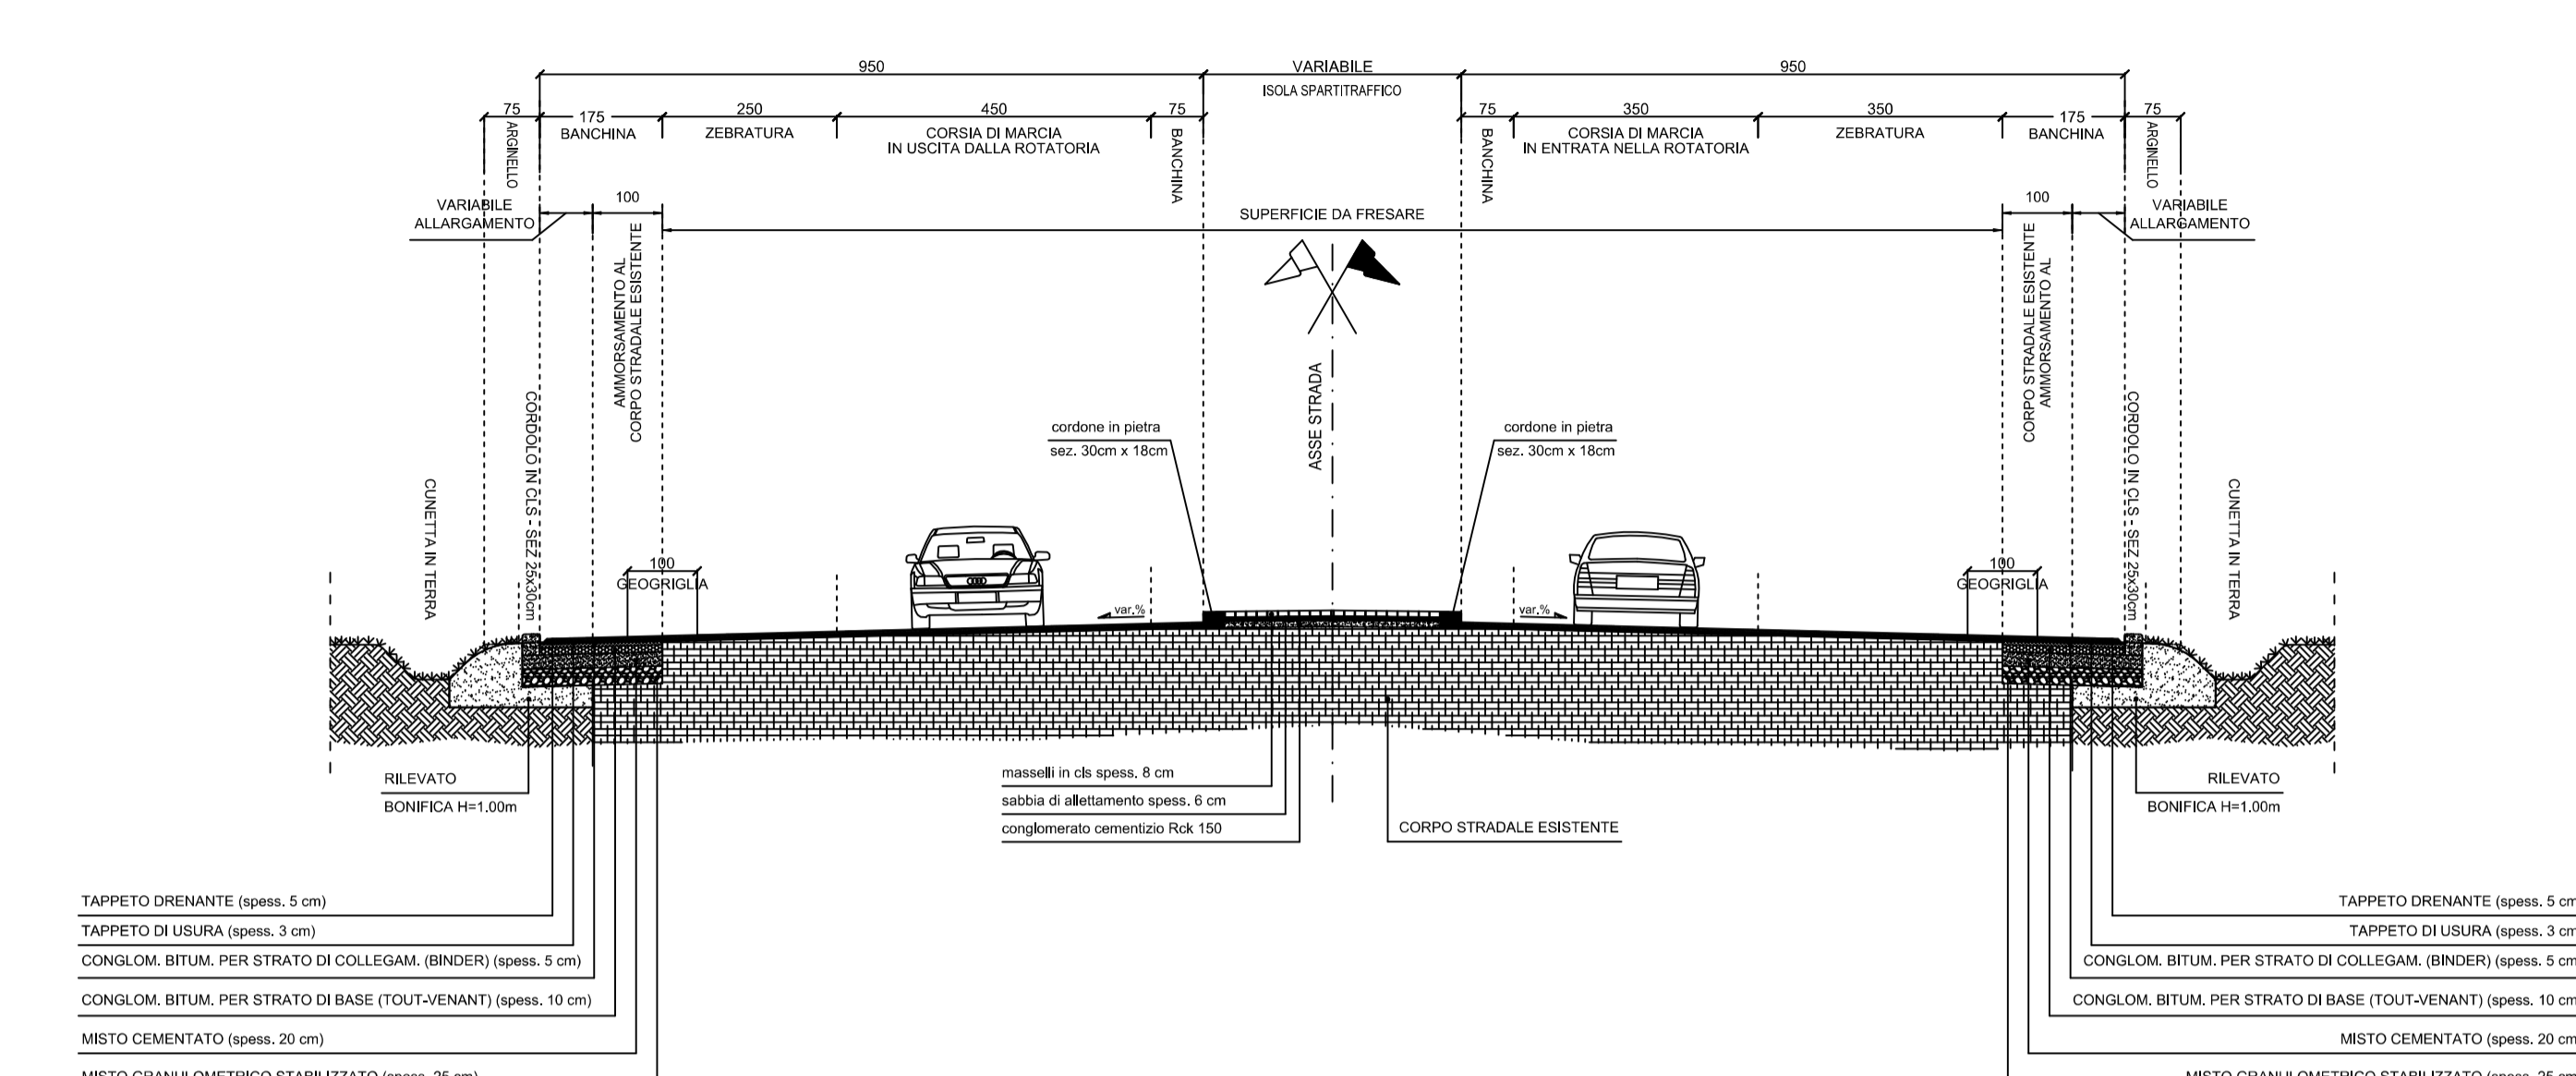


SEZIONE TIPO RAMO A - STRADA STATALE N.106

- DA PROGRESSIVA 366 m A 455 m (comprese tra sez. A026 e A033) -

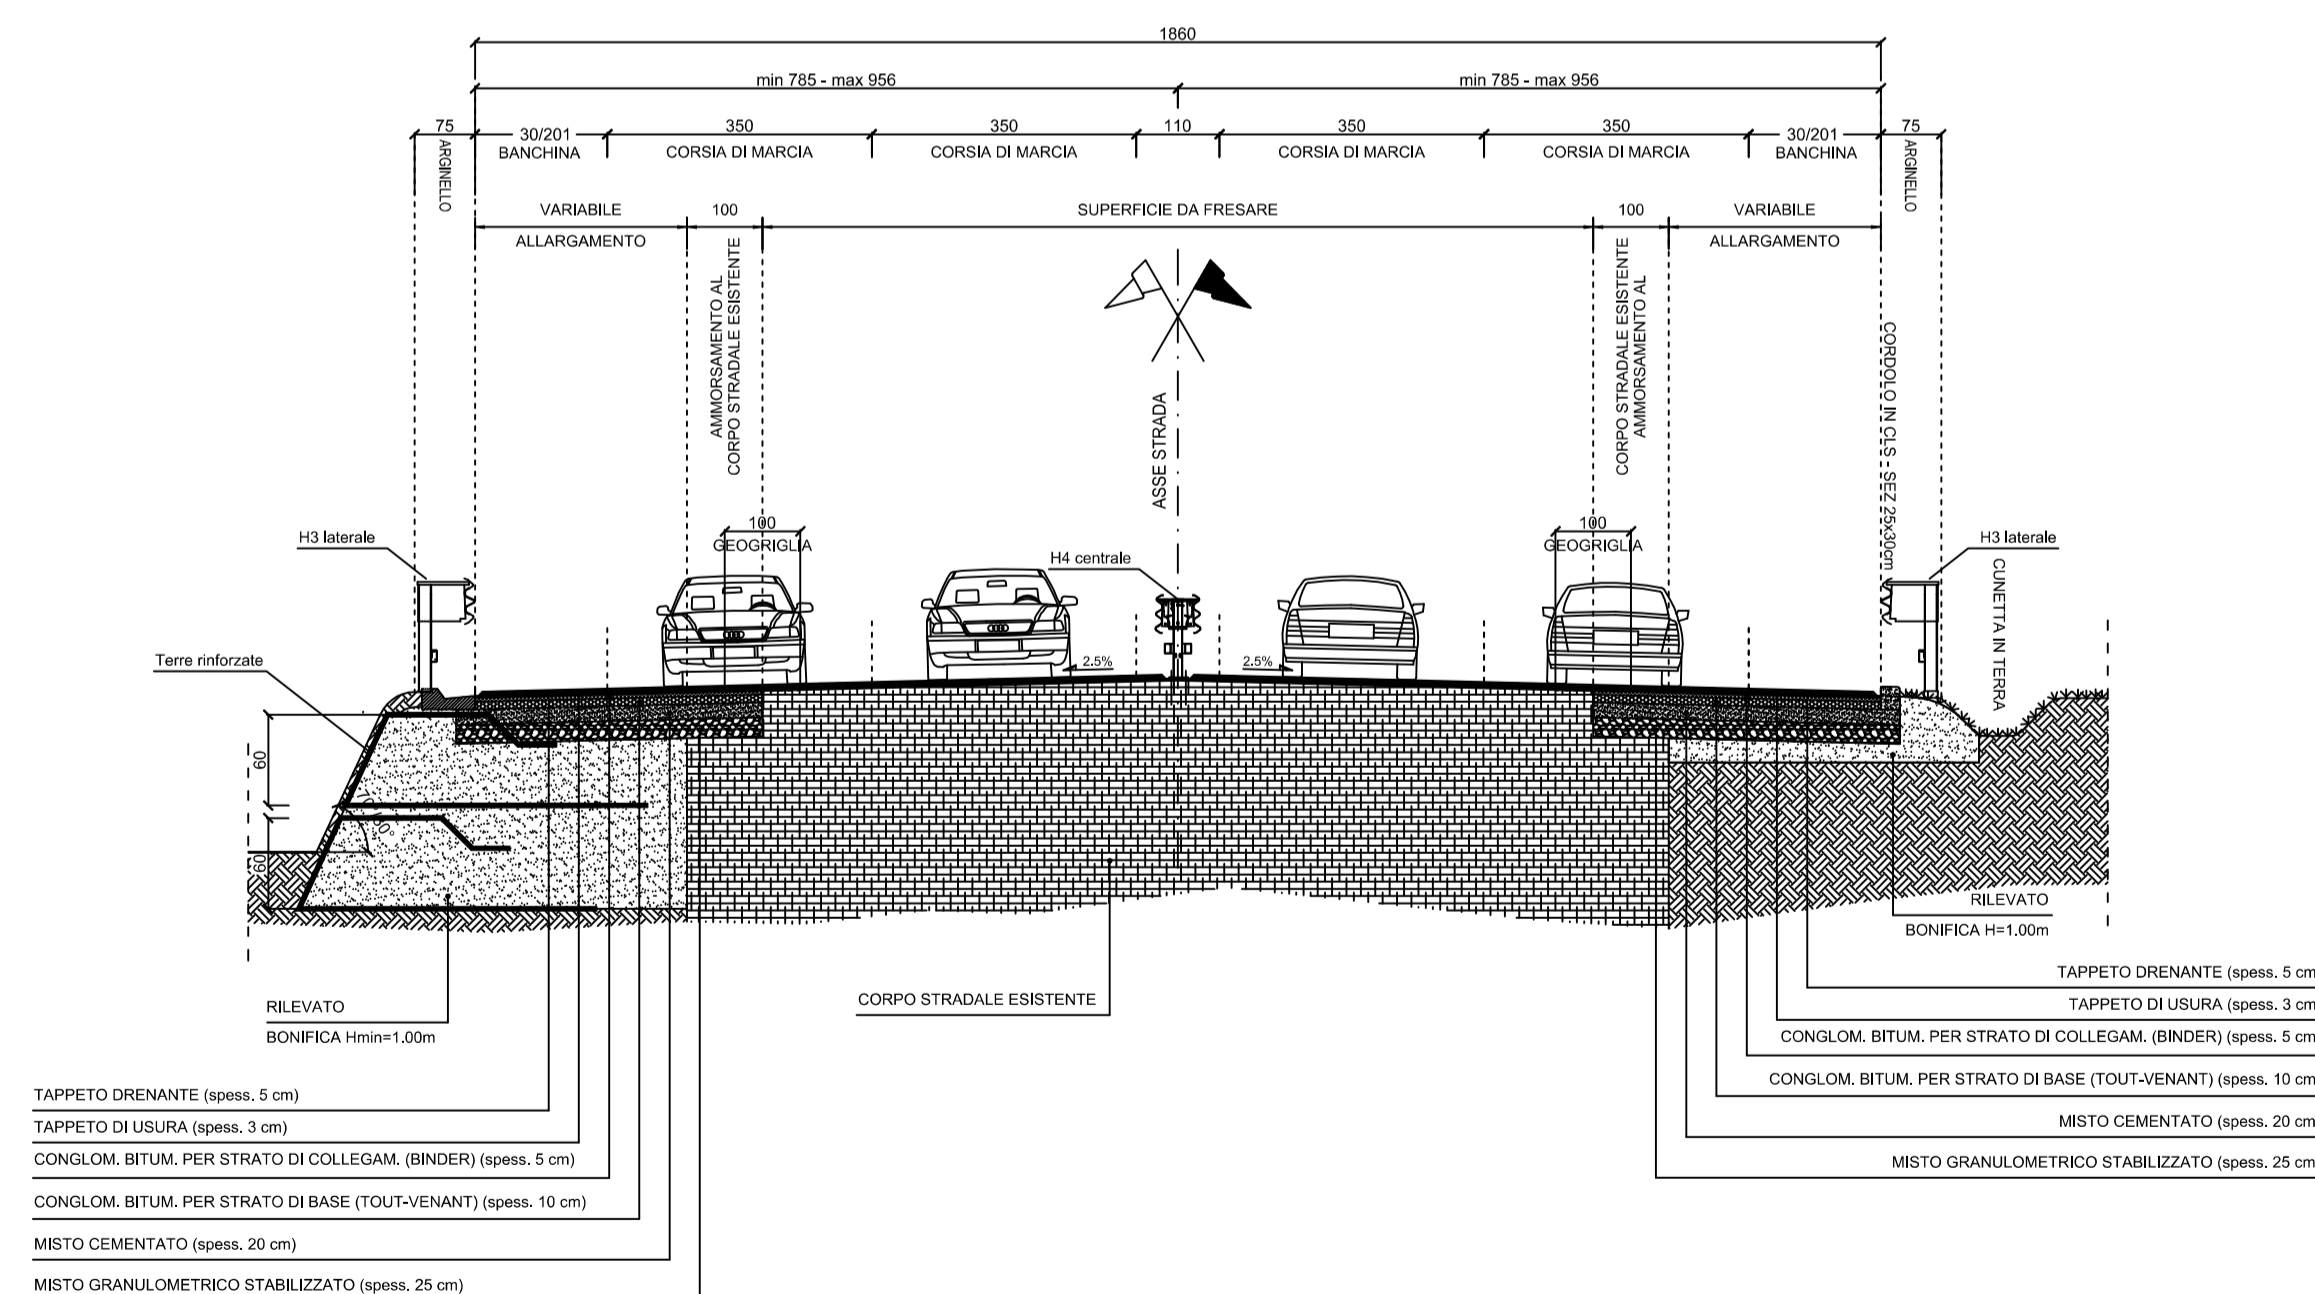

SEZIONE TIPO RAMO A - STRADA STATALE N.106

- TRATTO IN CORRISPONDENZA DEI RAMI H1 -

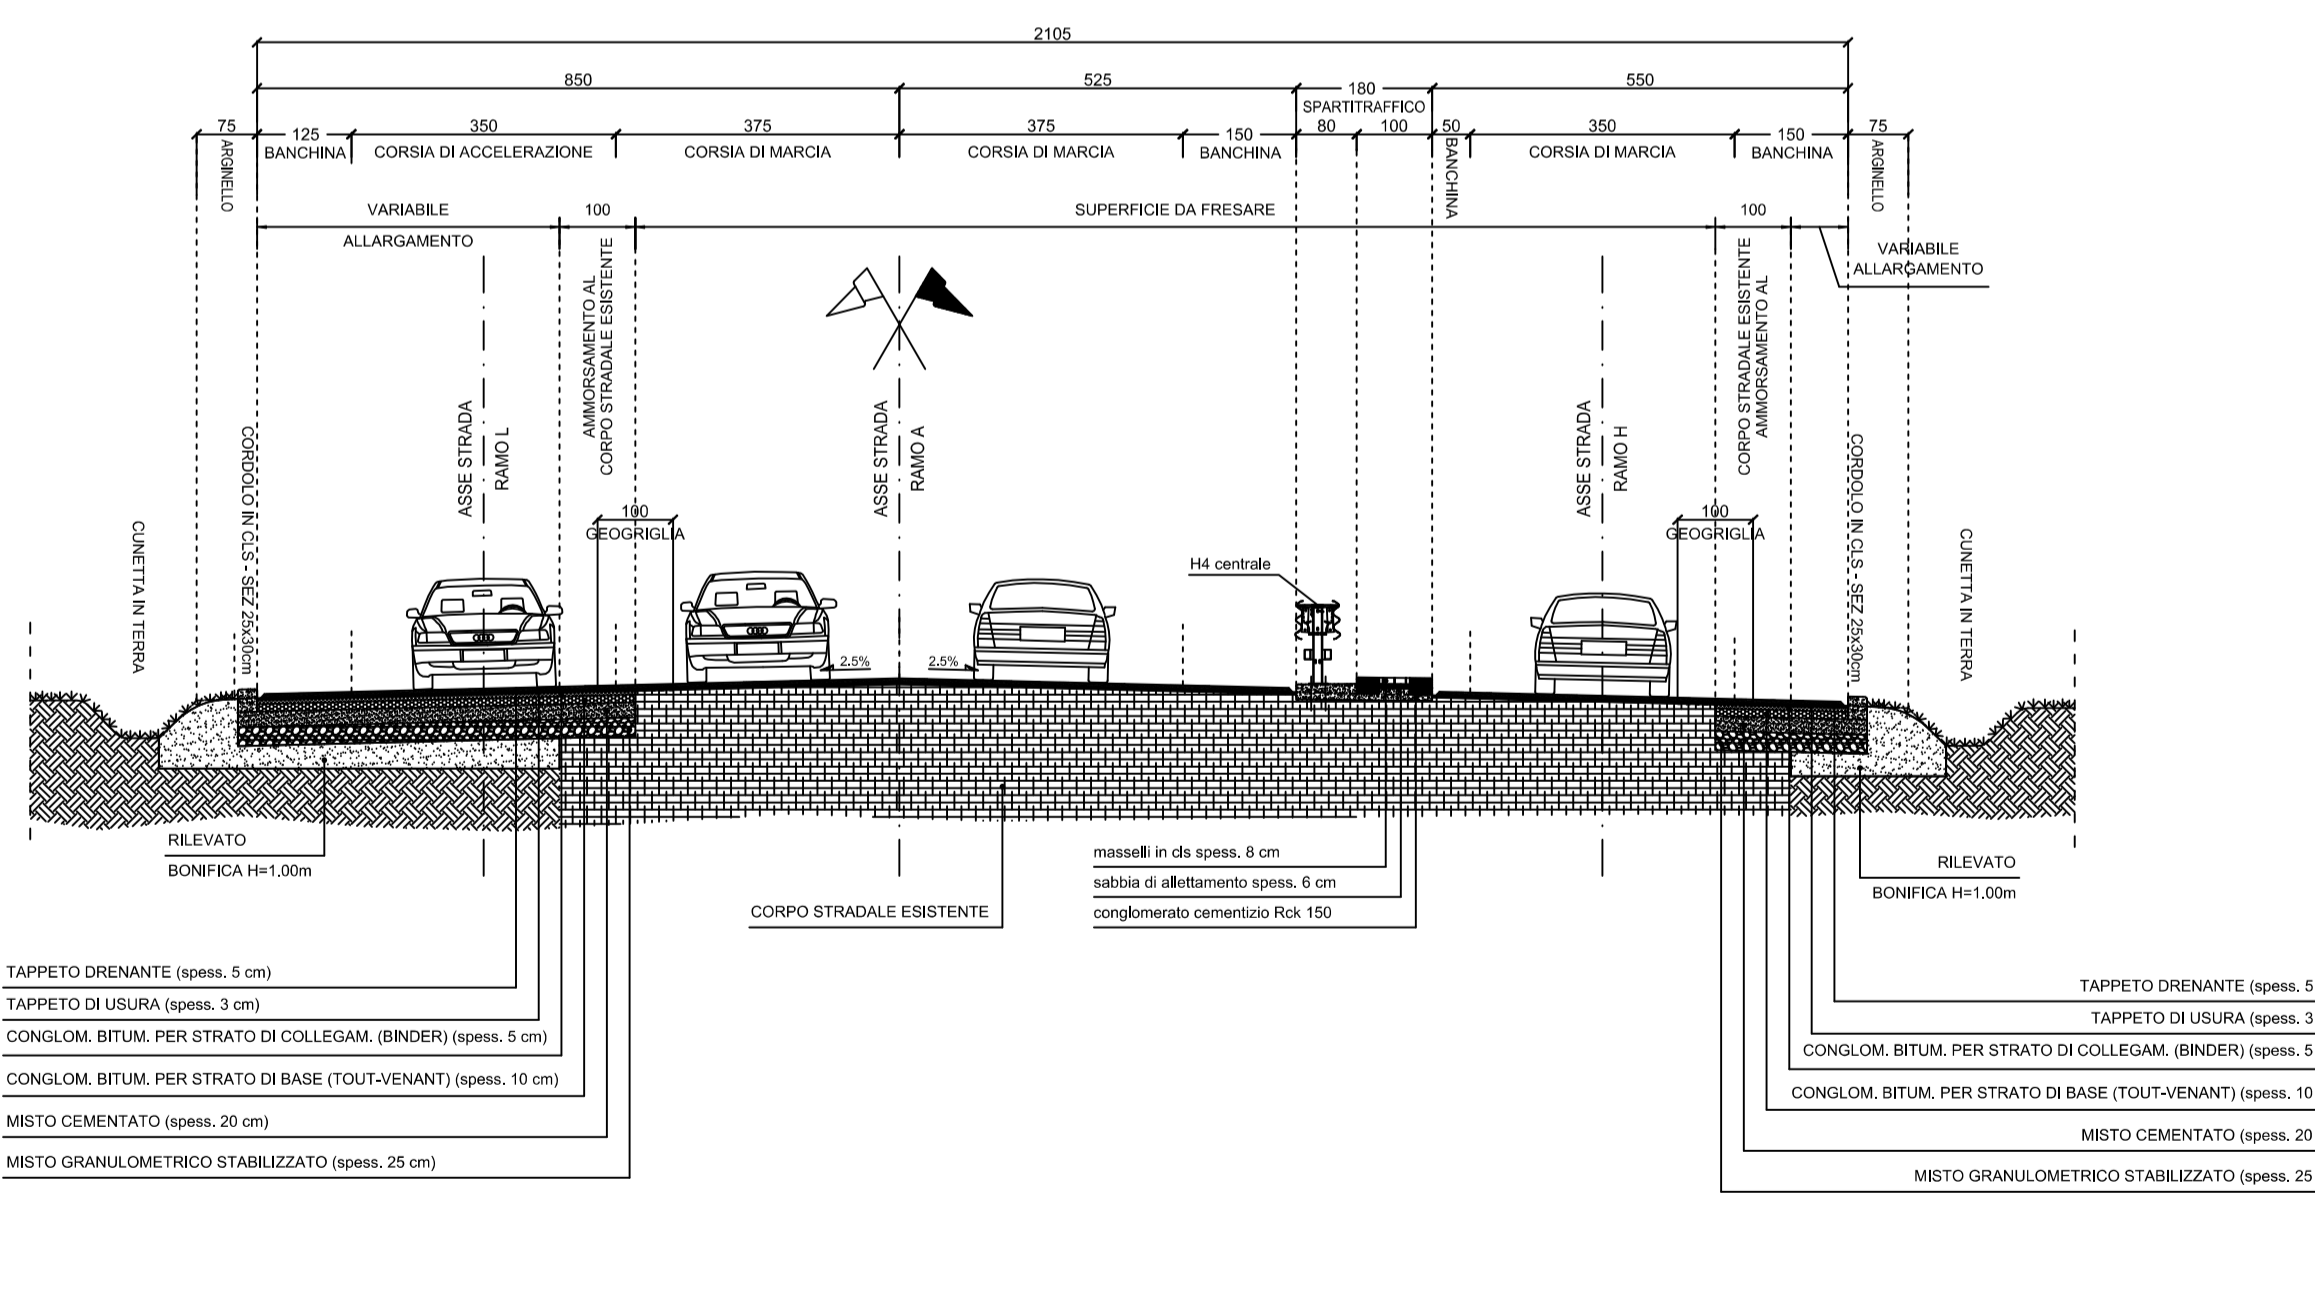

SEZIONE TIPO RAMI B-E

- ROTATORIE -

