

PROGETTO ESECUTIVO

PROGETTAZIONE: ANAS - Compartimento della Viabilità per la Puglia

PROGETTISTI
 Dott. Ing. Biagio MINUTILLO Ordine Ing. di Bari n° 6540
 Dott. Vincenzo CASTELLANO

IL GEOLOGO
 Dott. Geol. Pasquale SCORCIA Ordine Geol. della Regione Puglia n° 280

IL RESPONSABILE DEL S.I.A.
 Dott. Geol. Pasquale SCORCIA Ordine Geol. della Regione Puglia n° 280

COORDINATORE PER LA SICUREZZA IN FASE DI PROGETTAZIONE
 Ing. Biagio MINUTILLO

DATA COD. SIL
 PROTICOLO CUP

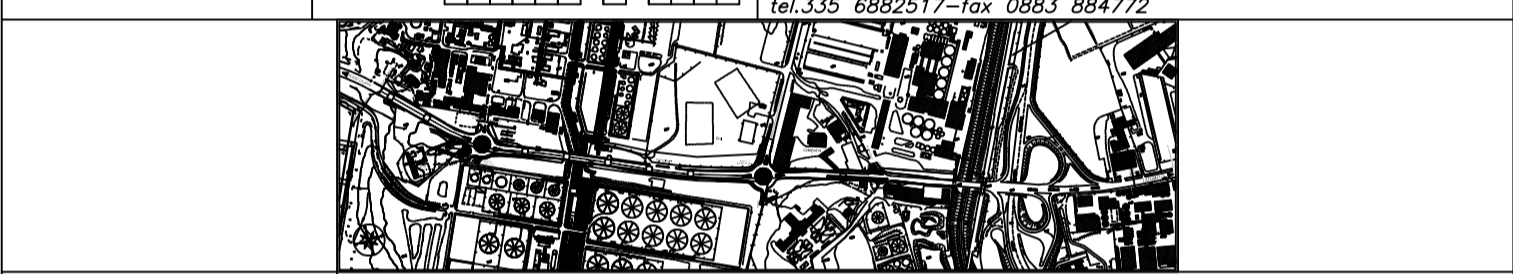


TAVOLA ALLEGATO "B"
 PIANO DI MONITORAGGIO AMBIENTALE
 UBICAZIONE E ALLESTIMENTO CANTIERE PRIMARIO

NOME FILE: SS106_MA_ALL_B_CANTIERE_PRIMARIO
 SCALA 1:2.000 - 1:200

D	Integrazioni a seguito del parere ARPA Puglia n.0066790-86 del 18/11/2015-STTA	DICEMBRE 2015			
C	Integrazioni a seguito del parere ARPA Puglia n.0042867-89 del 28/07/2015-STTA	SETTEMBRE 2015			
A	prima emissione	APRILE 2015			
REV.	DESCRIZIONE	DATA	VERIFICATO RESP. TECNICO	CONTROLLATO RESP. D'ITERARIO	APPROVATO RESP. DIRETTORE

