



Anas SpA

Compartimento della Viabilità per la Puglia

PROVINCIA DI BARI

S.S. N 106 "JONICA"

LAVORI DI RAZIONALIZZAZIONE DELLE INTERSEZIONI E MIGLIORAMENTO DEGLI STANDARD DI SICUREZZA NEL TRATTO DELLA SS 106 DAL KM 489+500 AL KM 491+000

PROGETTO ESECUTIVO

PROGETTAZIONE: ANAS - Compartimento della Viabilità per la Puglia

PROGETTISTI Dott. Ing. Biagio MINUTILLO Dott. Vincenzo CASTELLANO	Ordine Ing. di Bari n° 6540 S anas	GRUPPO DI PROGETTAZIONE ANAS
---	---------------------------------------	------------------------------

IL GEOLOGO Dott. Geol. Pasquale SCORCIA	Ordine Geol. della Regione Puglia n° 260
--	--

IL RESPONSABILE DEL S.I.A. Dott. Geol. Pasquale SCORCIA	Ordine Geol. della Regione Puglia n° 260
--	--

COORDINATORE PER LA SICUREZZA IN FASE DI PROGETTAZIONE Ing. Biagio MINUTILLO	S anas	VISTO: IL RESPONSABILE DEL PROCEDIMENTO Dott. Ing. Carlo PULLANO	S anas
---	--------	---	--------

DATA	COD. SIL	ASSISTENZA ALLA PROGETTAZIONE: PROGETTO DELLE OPERE IN VERDE
PROTOCOLLO	CUP	ING. ANTONIO CARUSO Via A. T. Stella, 13 - 76125 Trani tel. 335 6882517 - fax 0883 884772

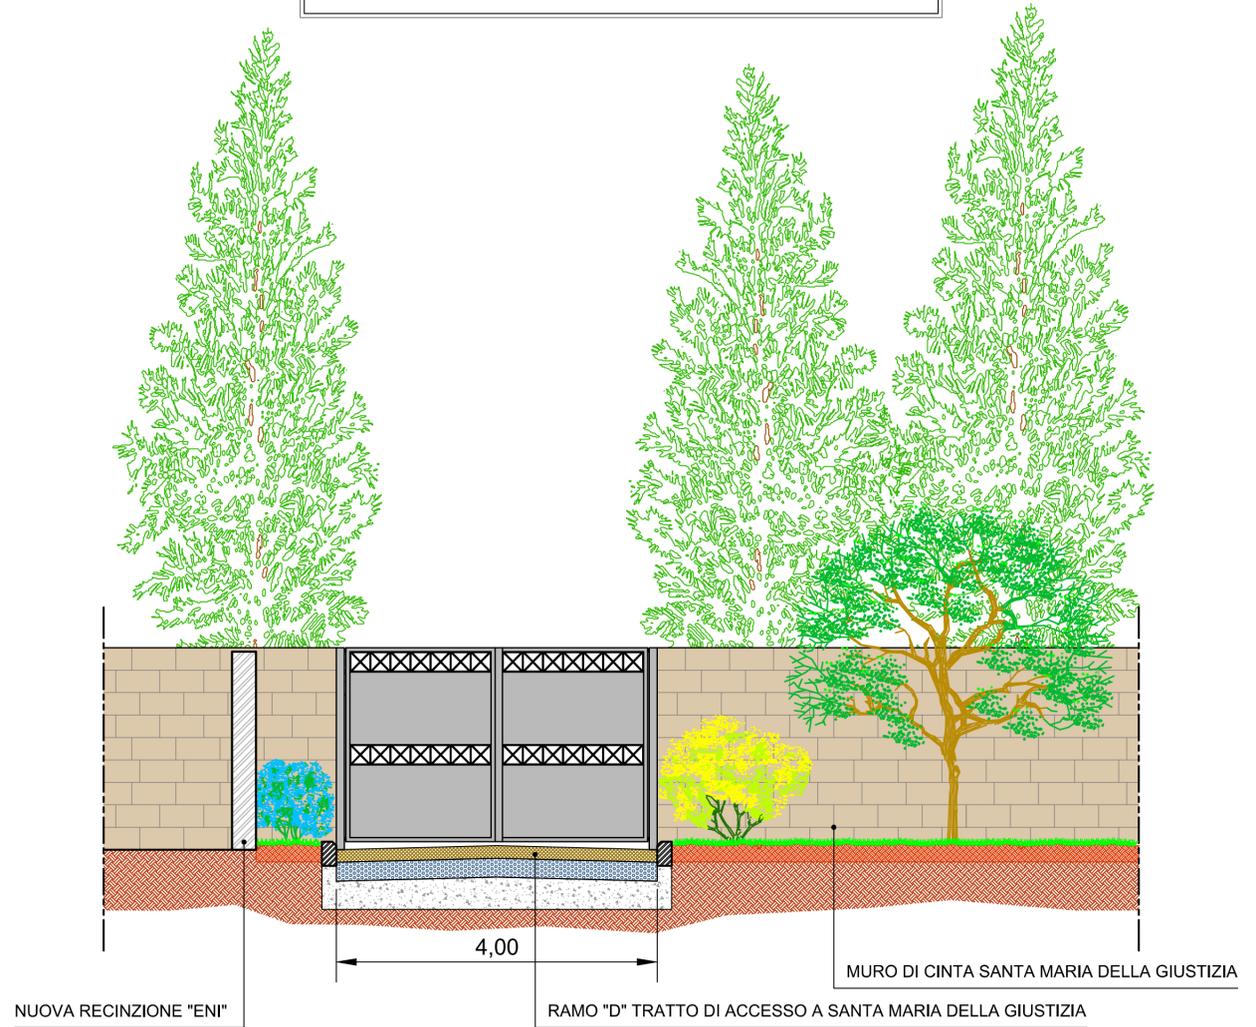


TAVOLA	PROGETTO DELLE OPERE IN VERDE
VE 04.B	PROSPETTO DEL NUOVO ACCESSO E SEZIONE TIPO DELLA STRADINA INTERNA A SANTA MARIA DELLA GIUSTIZIA

NOME FILE: SS106_VE_04B_PARTICOLARI_SMG	SCALA 1:50
---	------------

D				
C				
B	integrazioni a seguito del parere Regione Puglia - Servizio Ecologia n.3739 del 23/03/2016	APRILE 2016		
A	prima emissione	APRILE 2015		
REV.	DESCRIZIONE	DATA	VERIFICATO RESP. TECNICO	CONTROLLATO RESP. DITINERARIO
				APPROVATO RESP. DI SETTORE

PROSPETTO DEL NUOVO INGRESSO A SANTA MARIA DELLA GIUSTIZIA



SEZIONE TIPO DELLA STRADINA INTERNA A SANTA MARIA DELLA GIUSTIZIA

