



Anas SpA

Compartimento della Viabilità per la Puglia

PROVINCIA DI BARI

S.S. N 106 "JONICA"

LAVORI DI RAZIONALIZZAZIONE DELLE INTERSEZIONI E MIGLIORAMENTO DEGLI STANDARD DI SICUREZZA NEL TRATTO DELLA SS 106 DAL KM 489+500 AL KM 491+000

PROGETTO ESECUTIVO

PROGETTAZIONE: ANAS - Compartimento della Viabilità per la Puglia

PROGETTISTI
Dott. Ing. Biagio MINUTILLO Ordine Ing. di Bari n° 6540
Dott. Vincenzo CASTELLANO

GRUPPO DI PROGETTAZIONE ANAS

IL GEOLOGO
Dott. Geol. Pasquale SCORCIA Ordine Geol. della Regione Puglia n° 260

IL RESPONSABILE DEL S.I.A.
Dott. Geol. Pasquale SCORCIA Ordine Geol. della Regione Puglia n° 260

COORDINATORE PER LA SICUREZZA IN FASE DI PROGETTAZIONE
Ing. Biagio MINUTILLO

VISTO: IL RESPONSABILE DEL PROCEDIMENTO
Dott. Ing. Carlo PULLANO

DATA
COD. SIL

ASSISTENZA ALLA PROGETTAZIONE:
PROGETTO DELLE OPERE IN VERDE

PROTOCOLLO
CUP

ING. ANTONIO CARUSO
Via A. T. Stella, 13 - 76125 Trani
tel. 335 6882517 - fax 0883 884772

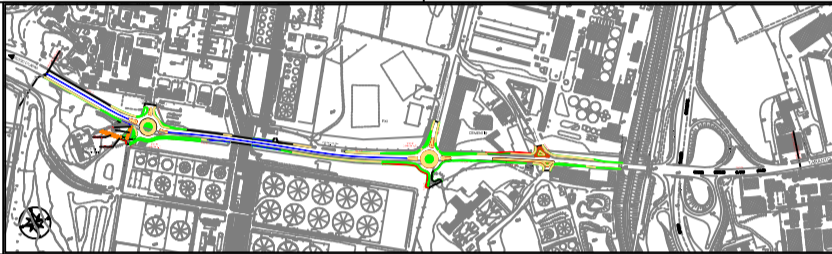


TAVOLA
VE 06

PROGETTO DELLE OPERE IN VERDE
SISTEMAZIONE A VERDE DELL'ISOLA CENTRALE
DELLA ROTATORIA 2

NOME FILE: VE_06_PROGETTO_R2

SCALA 1:100

REV.	DESCRIZIONE	DATA	VERIFICATO RESP. TECNICO	CONTROLLATO RESP. DIRETTORIO	APPROVATO RESP. DI SETTORE
D					
C					
B	Integratori a seguito del parere Regione Puglia - Servizio Ecologia n.3739 del 23/03/2016	APRILE 2016			
A	prima emissione	APRILE 2015			

LEGENDA SPECIE VEGETALI

LECCIO (cespuglio)



ALLORO




TEREBINTO



GINESTRA




CAPRIFOGLIO MEDITERRANEO

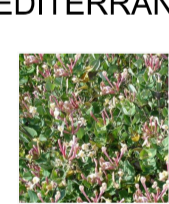


ROSMARINO




LEGENDA

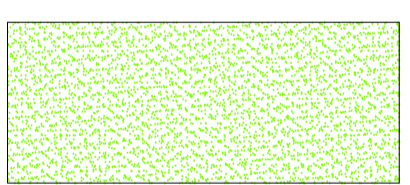


• RINVERDIMENTO DELLE AREE AI MARGINI STRADALI (arginelli - scarpate - aree residuali) con idrosemina a spruzzo di essenze spontanee perenni

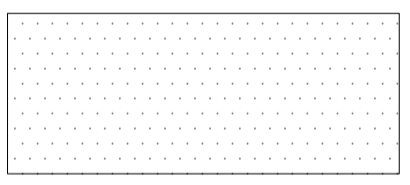


• SUPERFICIE PAVIMENTAZIONE STRADALE DI PROGETTO IN CONGLOMERATO BITUMINOSO

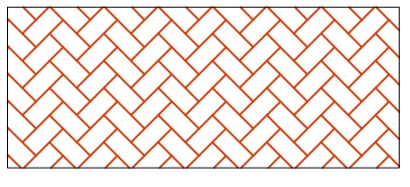


• PAVIMENTAZIONE ISOLE SPARTITRAFFICO E ANELLI NON SORMONTABILI DELLE ISOLE CENTRALI ROTATORIE (masselli in cls di spess. 8 cm)

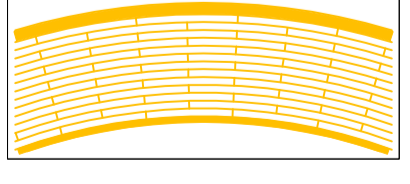


• PAVIMENTAZIONE FASCE DI VISUALE LIBERA DELLE ISOLE CENTRALI ROTATORIE (basole bocciardate in pietra di spess. 8 cm)

 

• TRATTI DEI FOSSI DI GUARDIA IN TERRA ADEGUATI AI MARGINI STRADALI DI PROGETTO

 

• NUOVE RECINZIONI DA RICOSTRUIRE

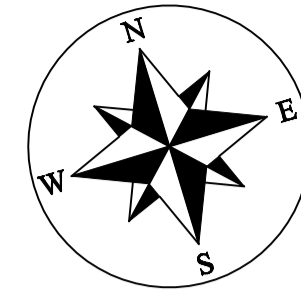

ROTATORIA 2

◀ REGGIO CALABRIA

TARANTO ▶

