


**NOTE GENERALI**

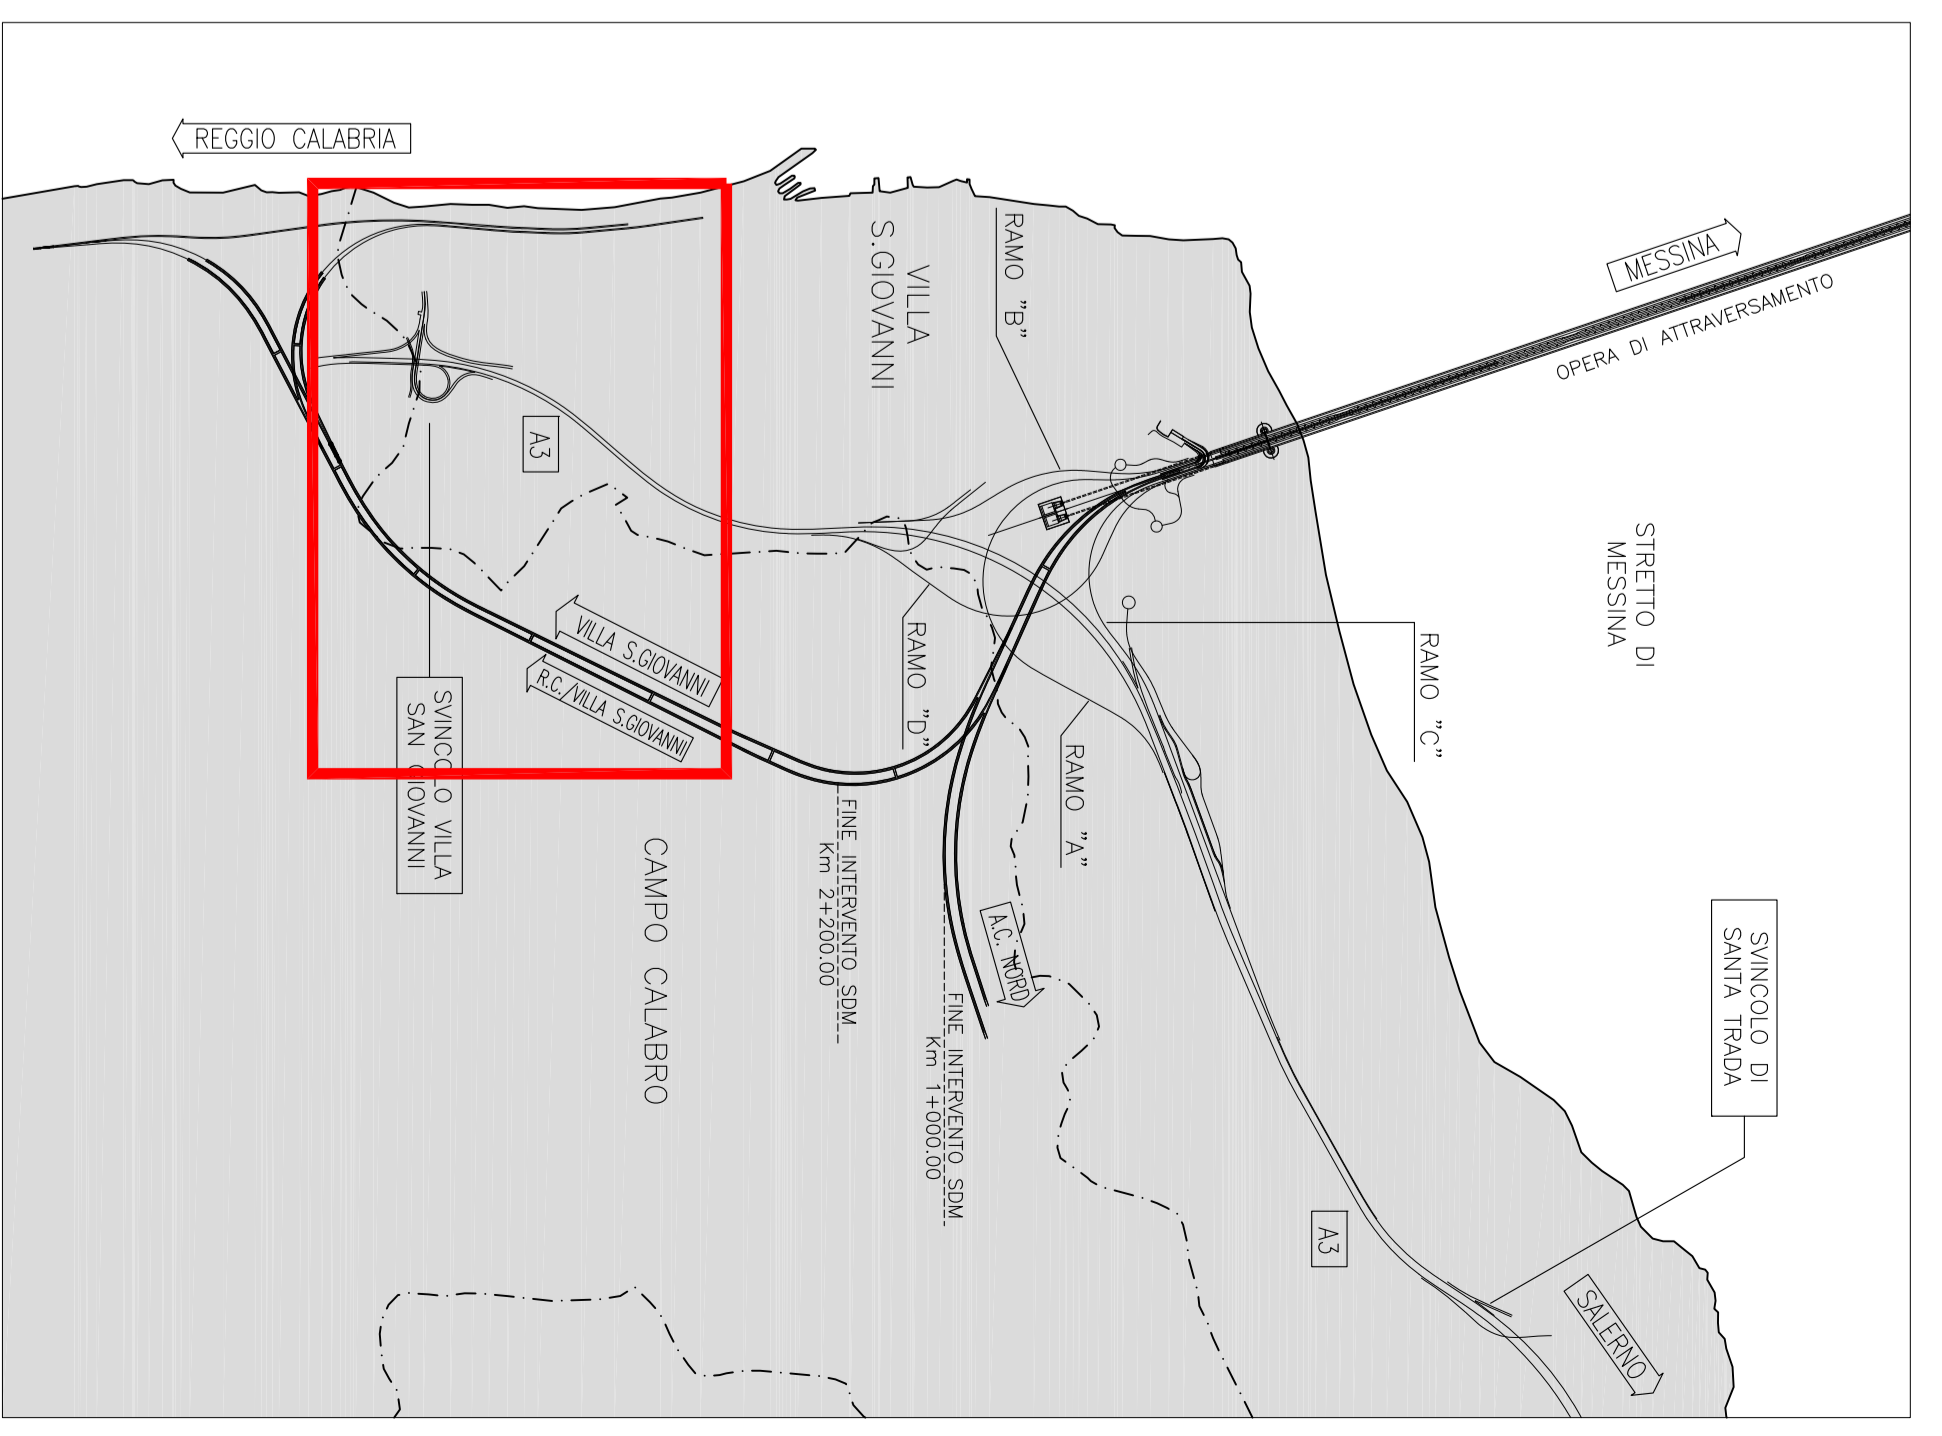

**LEGENDA**

- IMP. TELEFONICI F.O. RIM. (INTERBRE)
- IMP. TELEFONICI F.O. REGIONALE (INTERBRE)
- IMP. TELEFONICI F.O. WIND (INTERBRE)
- IMP. TELEFONICI RAME (INTERBRE)
- - - IMP. TELEFONICI RAME (AEREO)
- IMP. TELEFONIA MOBILE TELECOM ITALIA
- IMP. TELEFONIA MOBILE VODAFONE
- IMP. TELEFONIA MOBILE WIND
- - - LIMITE AREE DI CANTIERE

**Stretto di Messina**

Cooperativa per la progettazione, costruzione e gestione del collegamento stabile tra Sicilia e Calabria (Impieghi art. 10 del D.L. n. 30 del 28/2/1997, modificato dal D.Lgs. n. 114 del 24/4/2000)

**PROGETTO DEFINITIVO**

**EUROLINK S.C.P.A.**  
 IMPRESA S.p.A. A RESPONSABILITÀ LIMITATA  
 COOPERATIVA ITALIANA PER CONDOTTE ENERGETICHE S.p.A. (Membro della Consorzio Interprofessionale per la Ricerca e lo Sviluppo Tecnologico - C.I.R.S.T.)  
 ISHIMAWATA - IMAHARA HEAVY INDUSTRIES CO. LTD. (Membro della Consorzio Interprofessionale per la Ricerca e lo Sviluppo Tecnologico - C.I.R.S.T.)  
 A.C.I. S.C.P.A. - CONSORZIO STABILE (Membro della Consorzio Interprofessionale per la Ricerca e lo Sviluppo Tecnologico - C.I.R.S.T.)

**IL PROGETTISTA**  
 EuroLink  
 Dott. Ing. E. Fagnola  
 Office Ingegneri Italia n° 15408

**IL COINVOLTO GENERALE**  
 Project Manager (Ing. P. Murrucci)

**STRETTO DI MESSINA**  
 Direzione Generale e (Ing. G. Formisano)

**STRETTO DI MESSINA**  
 Amministrazione (Dott. P. Cacci)

**COLLEGAMENTI VERSANTE CALABRIA C10018\_FD**

**AREE - TELEFONIA E IMPIANTI TELEFONICI**

**PIANIMETRIA INTERFERENZE IMPIANTI TELEFONICI IN :**  
 F.O. REGIONALE, F.O. RIM, MOBILE E RAME - TAV. 4/S

CONTE	REVISIONI	DATA	DESCRIZIONE	REDAZIONE	VERIFICAZIONE	SCALE
01	01	20/09/2011	DEFINIZIONE TRACCE	U. S. A.	U. S. A.	1:2000

NOTE REL. C10018 - FO REGIONALE, F.O. RIM, MOBILE E RAME