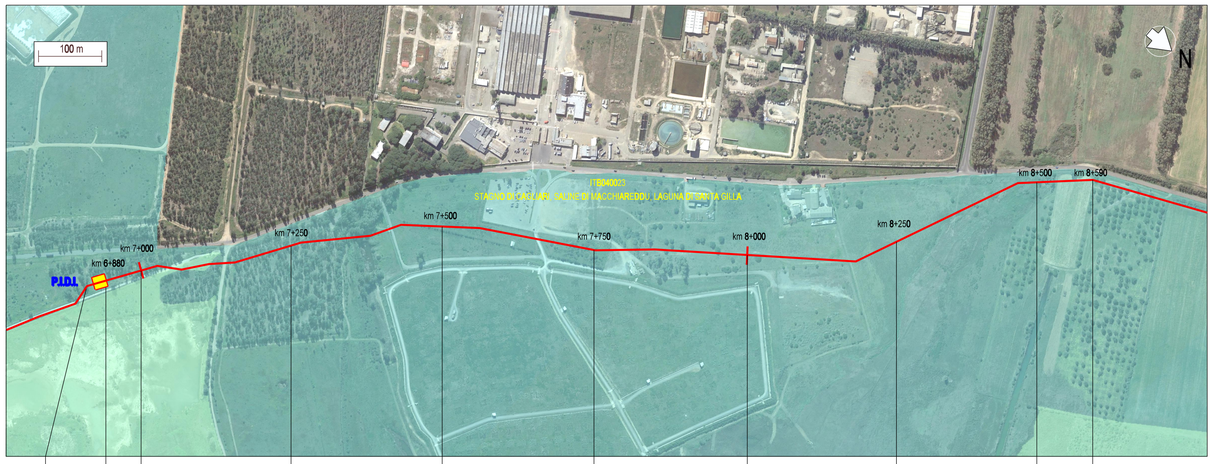

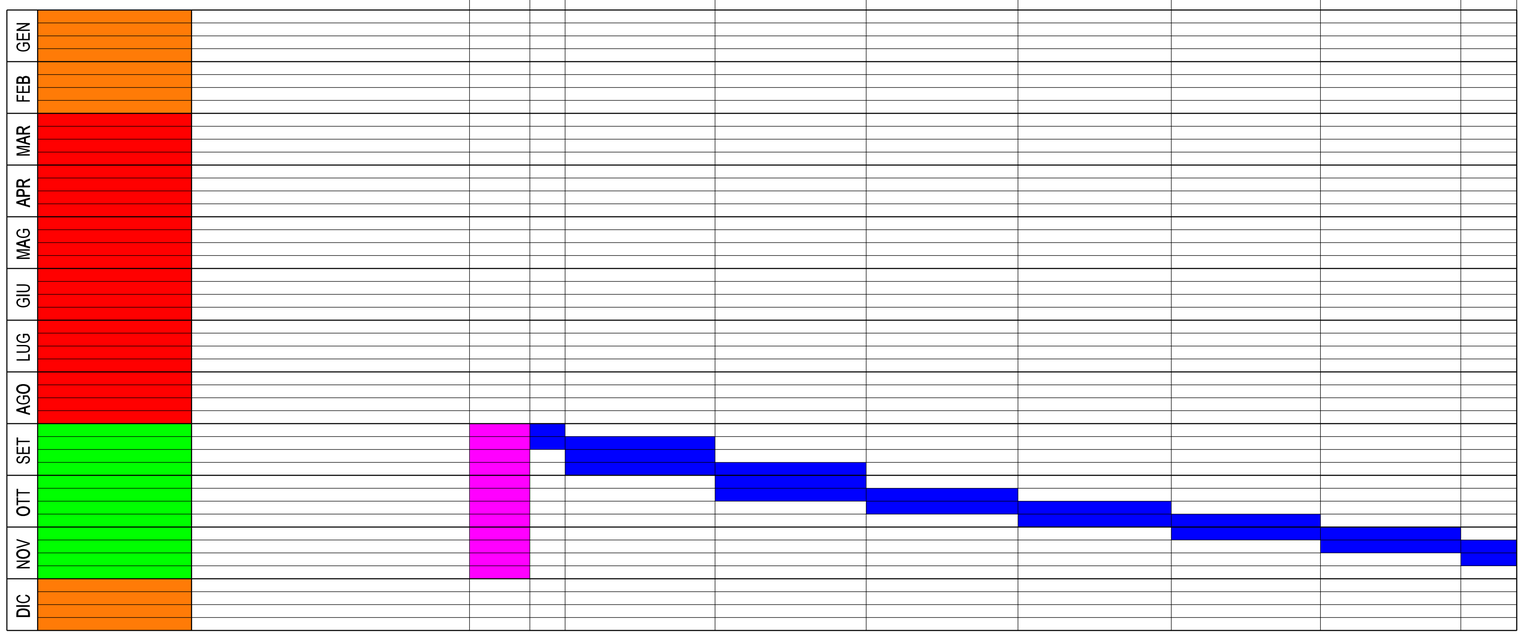

FASI LAVORO

Fasi lavoro scavo a cielo aperto

Fasi lavoro impianto P.I.D.I.

PERIODI DI SALVAGUARDIA

Periodo di sospensione dei lavori (nidificazione Pollo Sultano)

Periodo eventualmente utilizzabile (nidificazione Pollo Sultano)

Periodo di cantiere per l'esecuzione dei lavori

INDICE	DATA	REVISIONI	ELABORATO	VERIFICATO	APPROVATO
0	20/03/2019	EMISSIONE	F.BERTOLDO	G.CANNITO	V.FORLIVESI G.CORDA

PROPRIETARIO: snam

PROGETTISTA: TechnipFMC — TECHNIP ITALY DIREZIONE LAVORI S.p.A.

Comm. NR/14327/R-L10

Cod. Tec.

METANIZZAZIONE SARDEGNA
MET. CAGLIARI – PALMAS ARBOREA
DN 650 (26''), DP 75 bar

Dis. N. ANNESSO A2 RE-AMB-003_r2

Rev. 0

CRONOPROGRAMMA DELLE FASI DI LAVORO
TRATTO COMPRESO TRA LE PK 6+880 E PK 8+590

Foglio 1 di 1

Scala

A1 841x594

DOCUMENTO DI PROPRIETA' SNAM. LA SOCIETA' TUTELERA' I PROPRI DIRITTI IN SEDE CIVILE E PENALE A TERMINI DI LEGGE.