



COROGRAFIA Scala 1:500.000

02	2003/2019	INSERITE MODIFICHE TRACCIATO	T.FILANDRO	C. CASATI	V.FORLIVESI O.CORDA						
01	2006/2018	REVISIONE	T.FILANDRO	M.FORNAROLI	V.FORLIVESI O.CORDA						
00	31/03/2017	EMISSIONE	T.FILANDRO	C. CASATI	V.FORLIVESI G.GIOVANNINI						
INDICE	DATA	REVISIONI		ELABORATO	VERIFICATO APPROVATO						
			PROGETTISTA 		Dis. PG-TPSZ-101						
			Rif.TPIDL: 073670-010-DW-3252-117 TECHNIP ITALY DIREZIONE LAVORI S.p.A.		Fg. 1 di 6						
Metanodotto: METANIZZAZIONE SARDEGNA MET.: CAGLIARI - PALMAS ARBOREA DN 650 (26") DP 75 bar					Comm.						
					INDICE <table border="1" style="display: inline-table; vertical-align: middle;"> <tr> <td>1</td> <td>2</td> <td></td> <td></td> <td></td> <td></td> </tr> </table>	1	2				
1	2										
					Scala 1:10000						
TRACCIATO DI PROGETTO CON AREE SIC E ZPS					Sostituisce il ..... Sostituito dal .....						

Progetto:

METANIZZAZIONE SARDEGNA  
MET. CAGLIARI - PALMAS ARBOREA  
DN 650 (26") DP 75 bar

TRACCIATO DI PROGETTO CON AREE SIC E ZPS

02	2003/2019	INSERITE MODIFICHE TRACCIATO	T.FILANDRO	C.CASATI	V.FORLIVESI O.CORDA
01	2006/2018	REVISIONE	T.FILANDRO	M.FORNAROLI	V.FORLIVESI O.CORDA
INDICE	DATA	R E V I S I O N I			ELABORATO
			VERIFICATO	APPROVATO	

Foglio  
**2**  
di 6  
Scala  
**1:10000**




**TechnipFMC**  
Rif TPIDL 073670-010-DW-3252-117  
TECHNIP ITALY DIREZIONE LAVORI S.p.A.

PG-TPSZ-101

Comm.

C.T.R. F. 557140

C.T.R. F. 557130

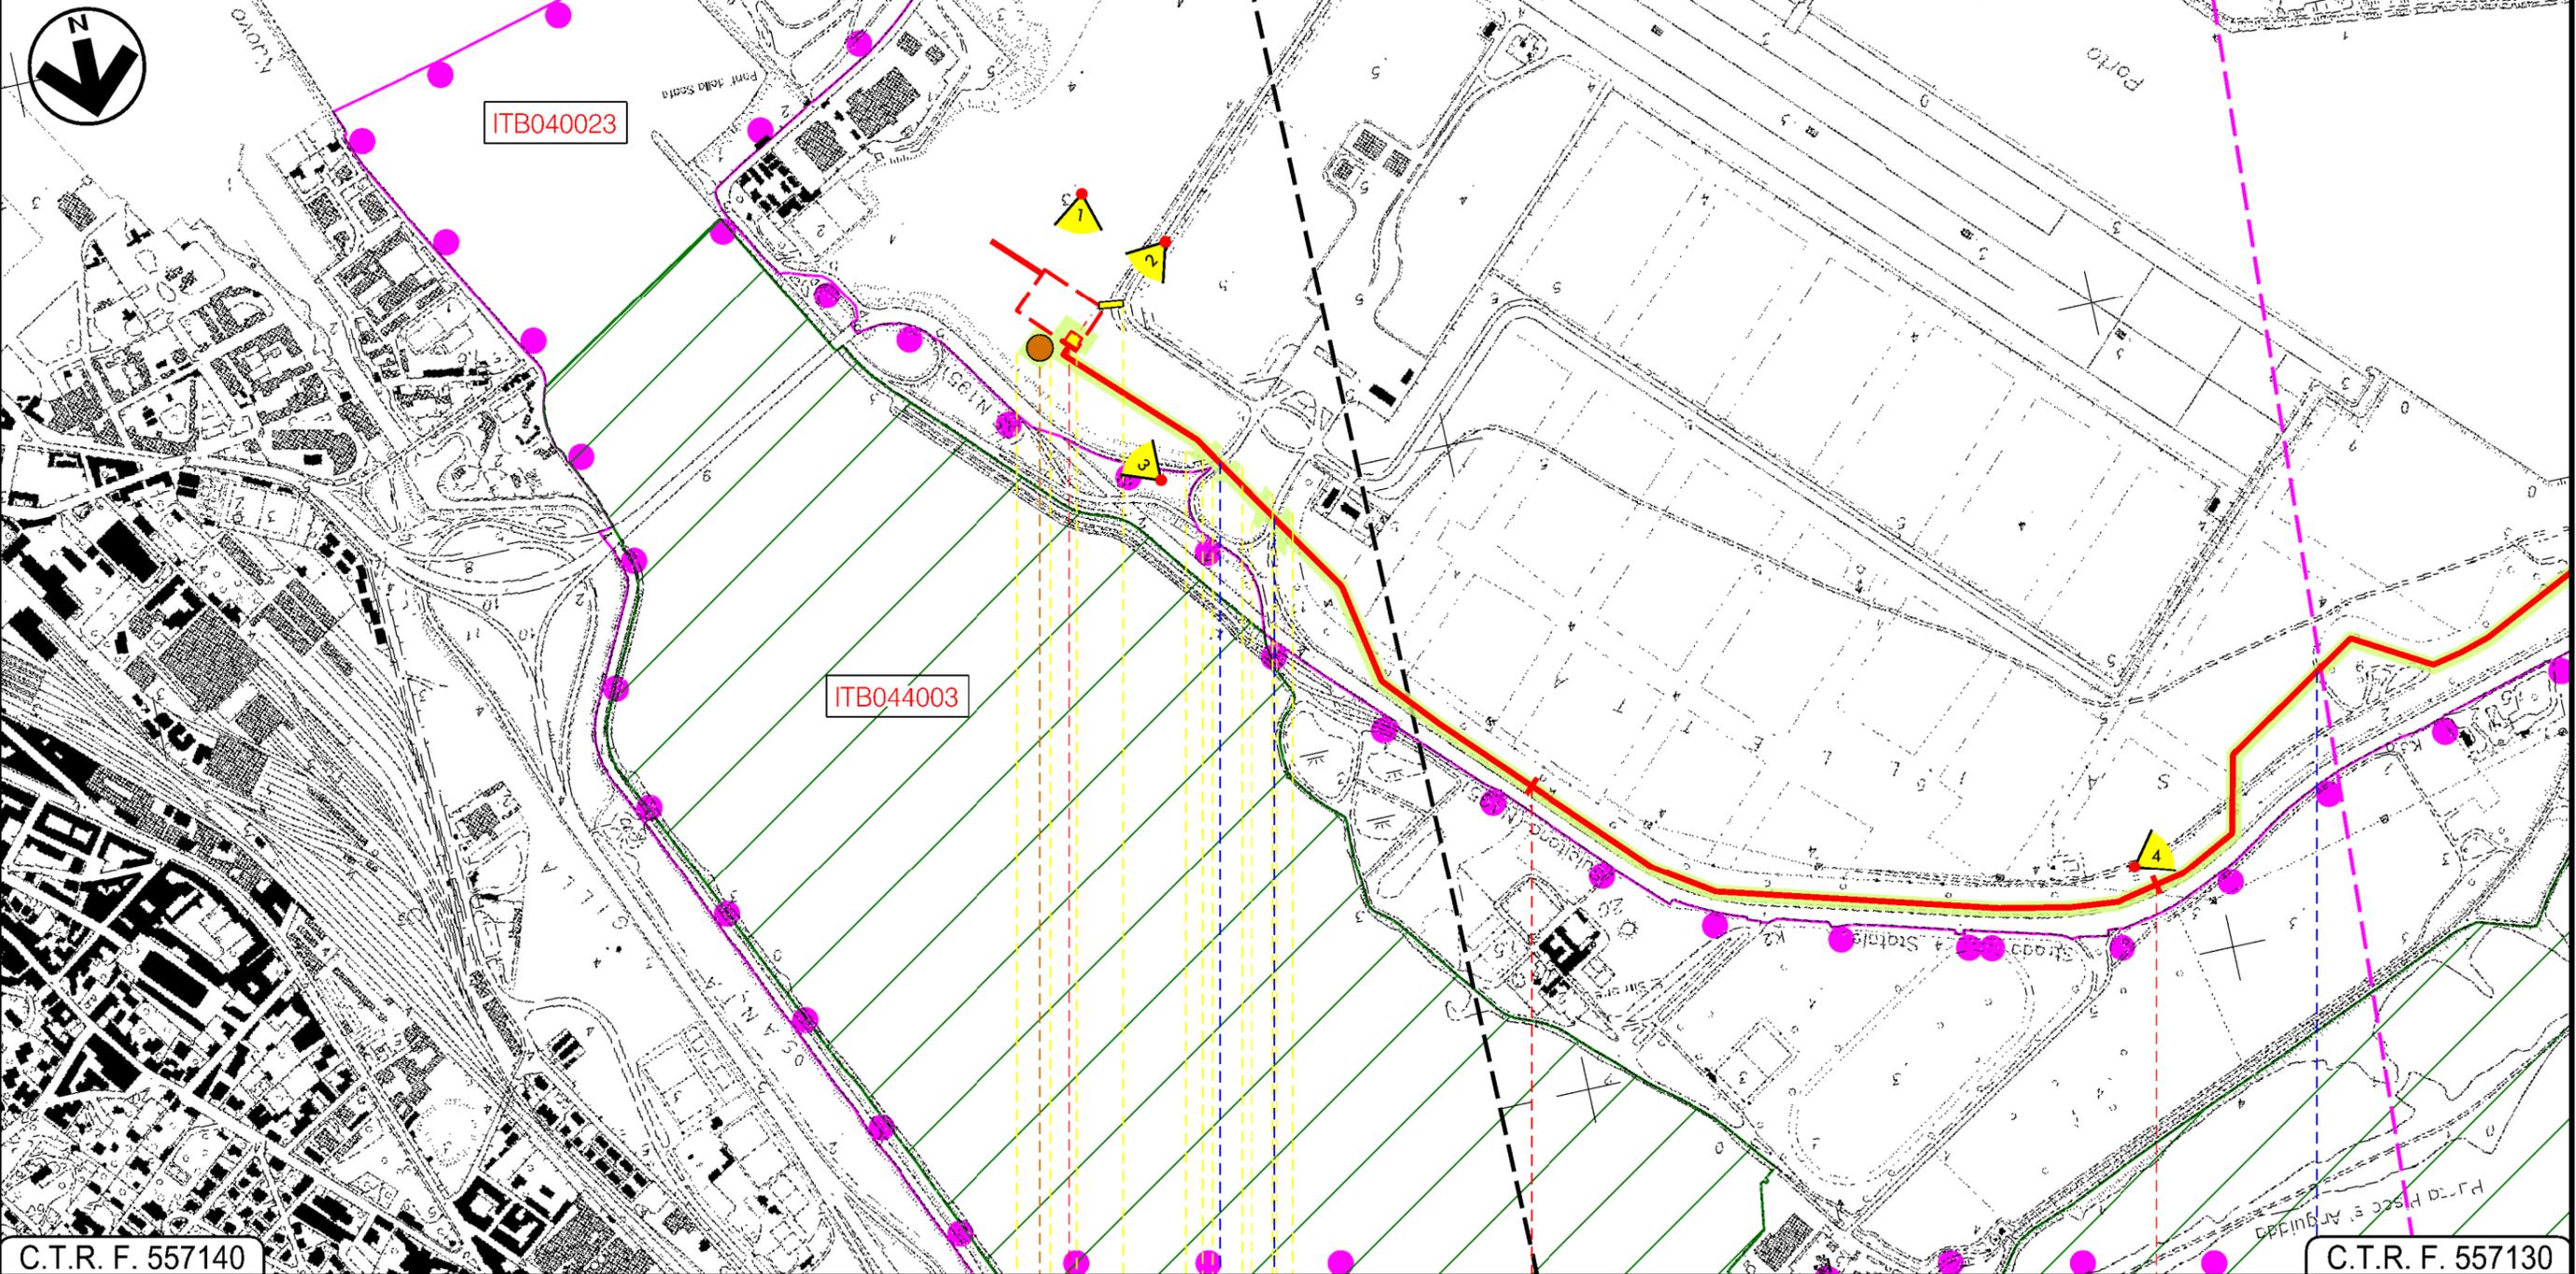

C.T.R. F. 557140


C.T.R. F. 557130

CAGLIARI  
CAGLIARI

P.I.D.I.N 1

Strada Acc. Porto

Strada sterrata

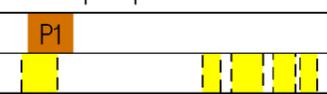

Progetto:

METANIZZAZIONE SARDEGNA  
MET. CAGLIARI - PALMAS ARBOREA  
DN 650 (26") DP 75 bar

TRACCIATO DI PROGETTO CON AREE SIC E ZPS

02	2003/2019	INSERITE MODIFICHE TRACCIATO	T.FILANDRO	C.CASATI	V.FORLIVESTI O.CORDA
01	2006/2018	REVISIONE	T.FILANDRO	M.FORNAROLI	V.FORLIVESTI O.CORDA
INDICE	DATA	R E V I S I O N I			ELABORATO
			VERIFICATO	APPROVATO	

Foglio  
**3**  
di 6  
Scala  
**1:10000**


**snam** **TechnipFMC** **PG-TPSZ-101**

Rif TPIDL 073670-010-DW-3252-117  
TECHNIP ITALY DIREZIONE LAVORI S.p.A.

Comm.

C.T.R. F. 557130

C.T.R. F. 557130

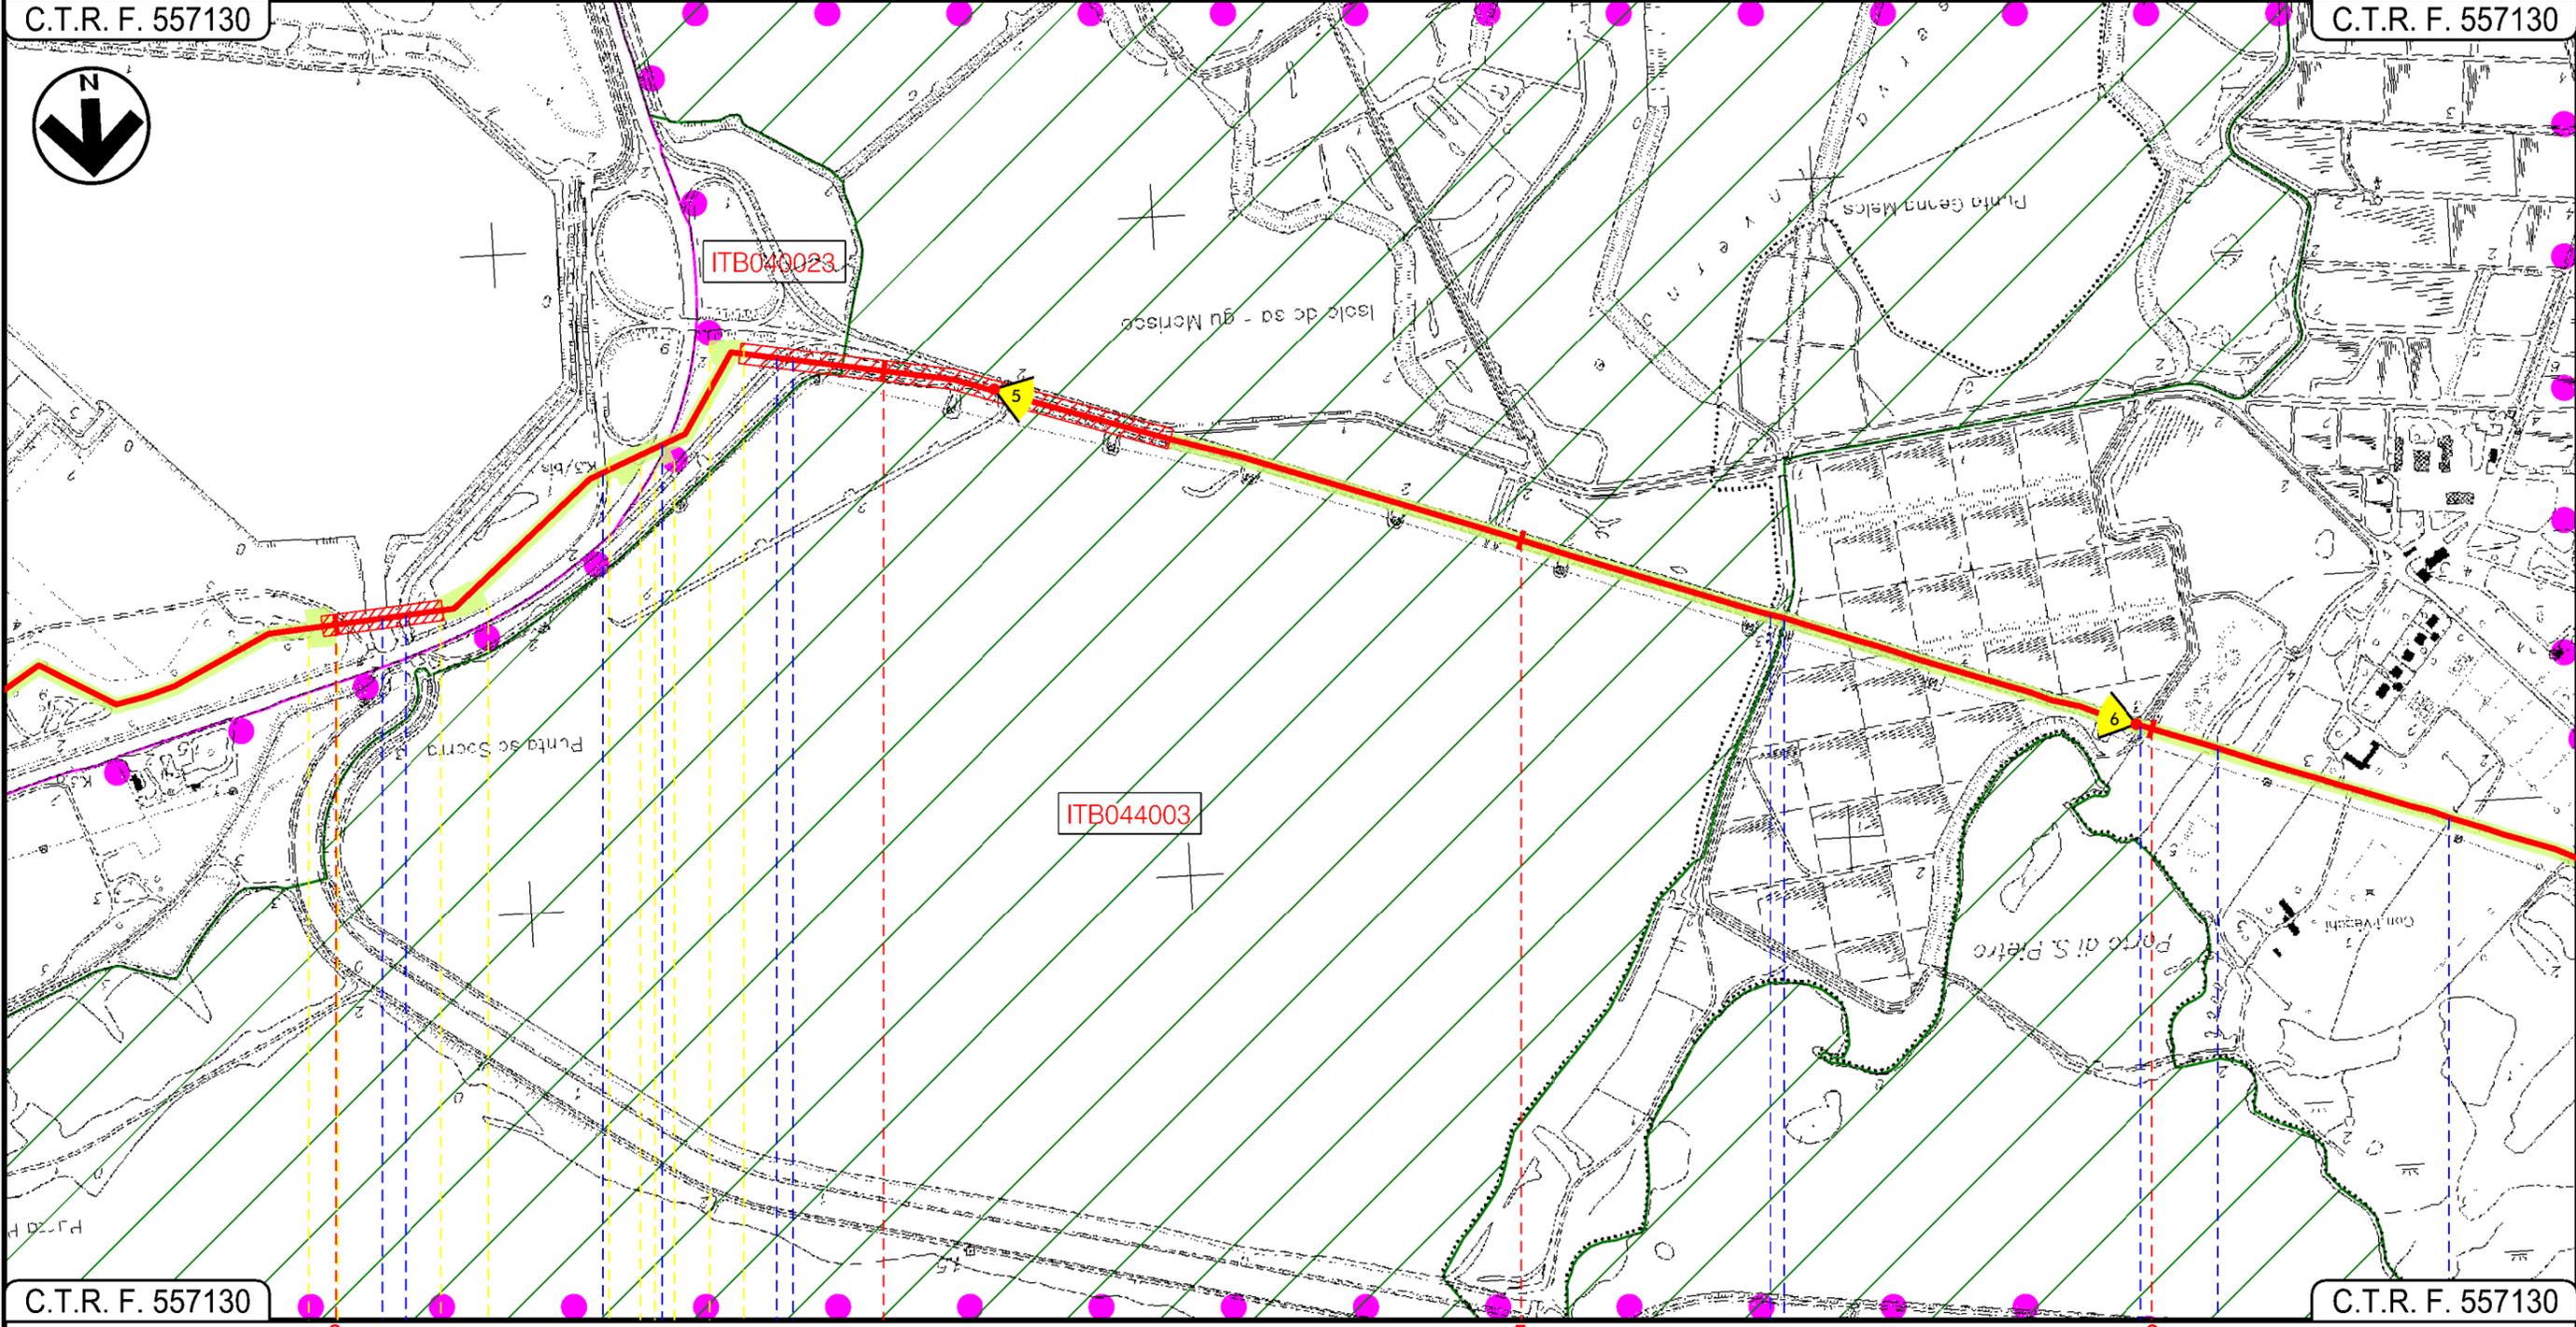

C.T.R. F. 557130

C.T.R. F. 557130

CAGLIARI

ASSEMINI

CAGLIARI

Foce Tramontana - Canale in cls - S.S.195 Sulcitana - Inizio percorrenza su argine Stagno di Cagliari - Fine percorrenza su argine Stagno di Cagliari - Tombino cls - Tombino cls - Fosso Conti Vecchi

Progetto:

METANIZZAZIONE SARDEGNA  
MET. CAGLIARI - PALMAS ARBOREA  
DN 650 (26") DP 75 bar

TRACCIATO DI PROGETTO CON AREE SIC E ZPS

02	2003/2019	INSERITE MODIFICHE TRACCIATO	T.FILANDRO	C.CASATI	V.FORLIVESI O.CORDA	
01	2006/2018	REVISIONE	T.FILANDRO	M.FORNAROLI	V.FORLIVESI O.CORDA	
INDICE	DATA	R E V I S I O N I		ELABORATO	VERIFICATO	APPROVATO

Foglio  
4  
di 6  
Scala  
1:10000

snam


TechnipFMC  
Rif TPIDL 073670-010-DW-3252-117  
TECHNIP ITALY DIREZIONE LAVORI S.p.A.

PG-TPSZ-101

Comm.

C.T.R. F. 557130

C.T.R. F. 556160

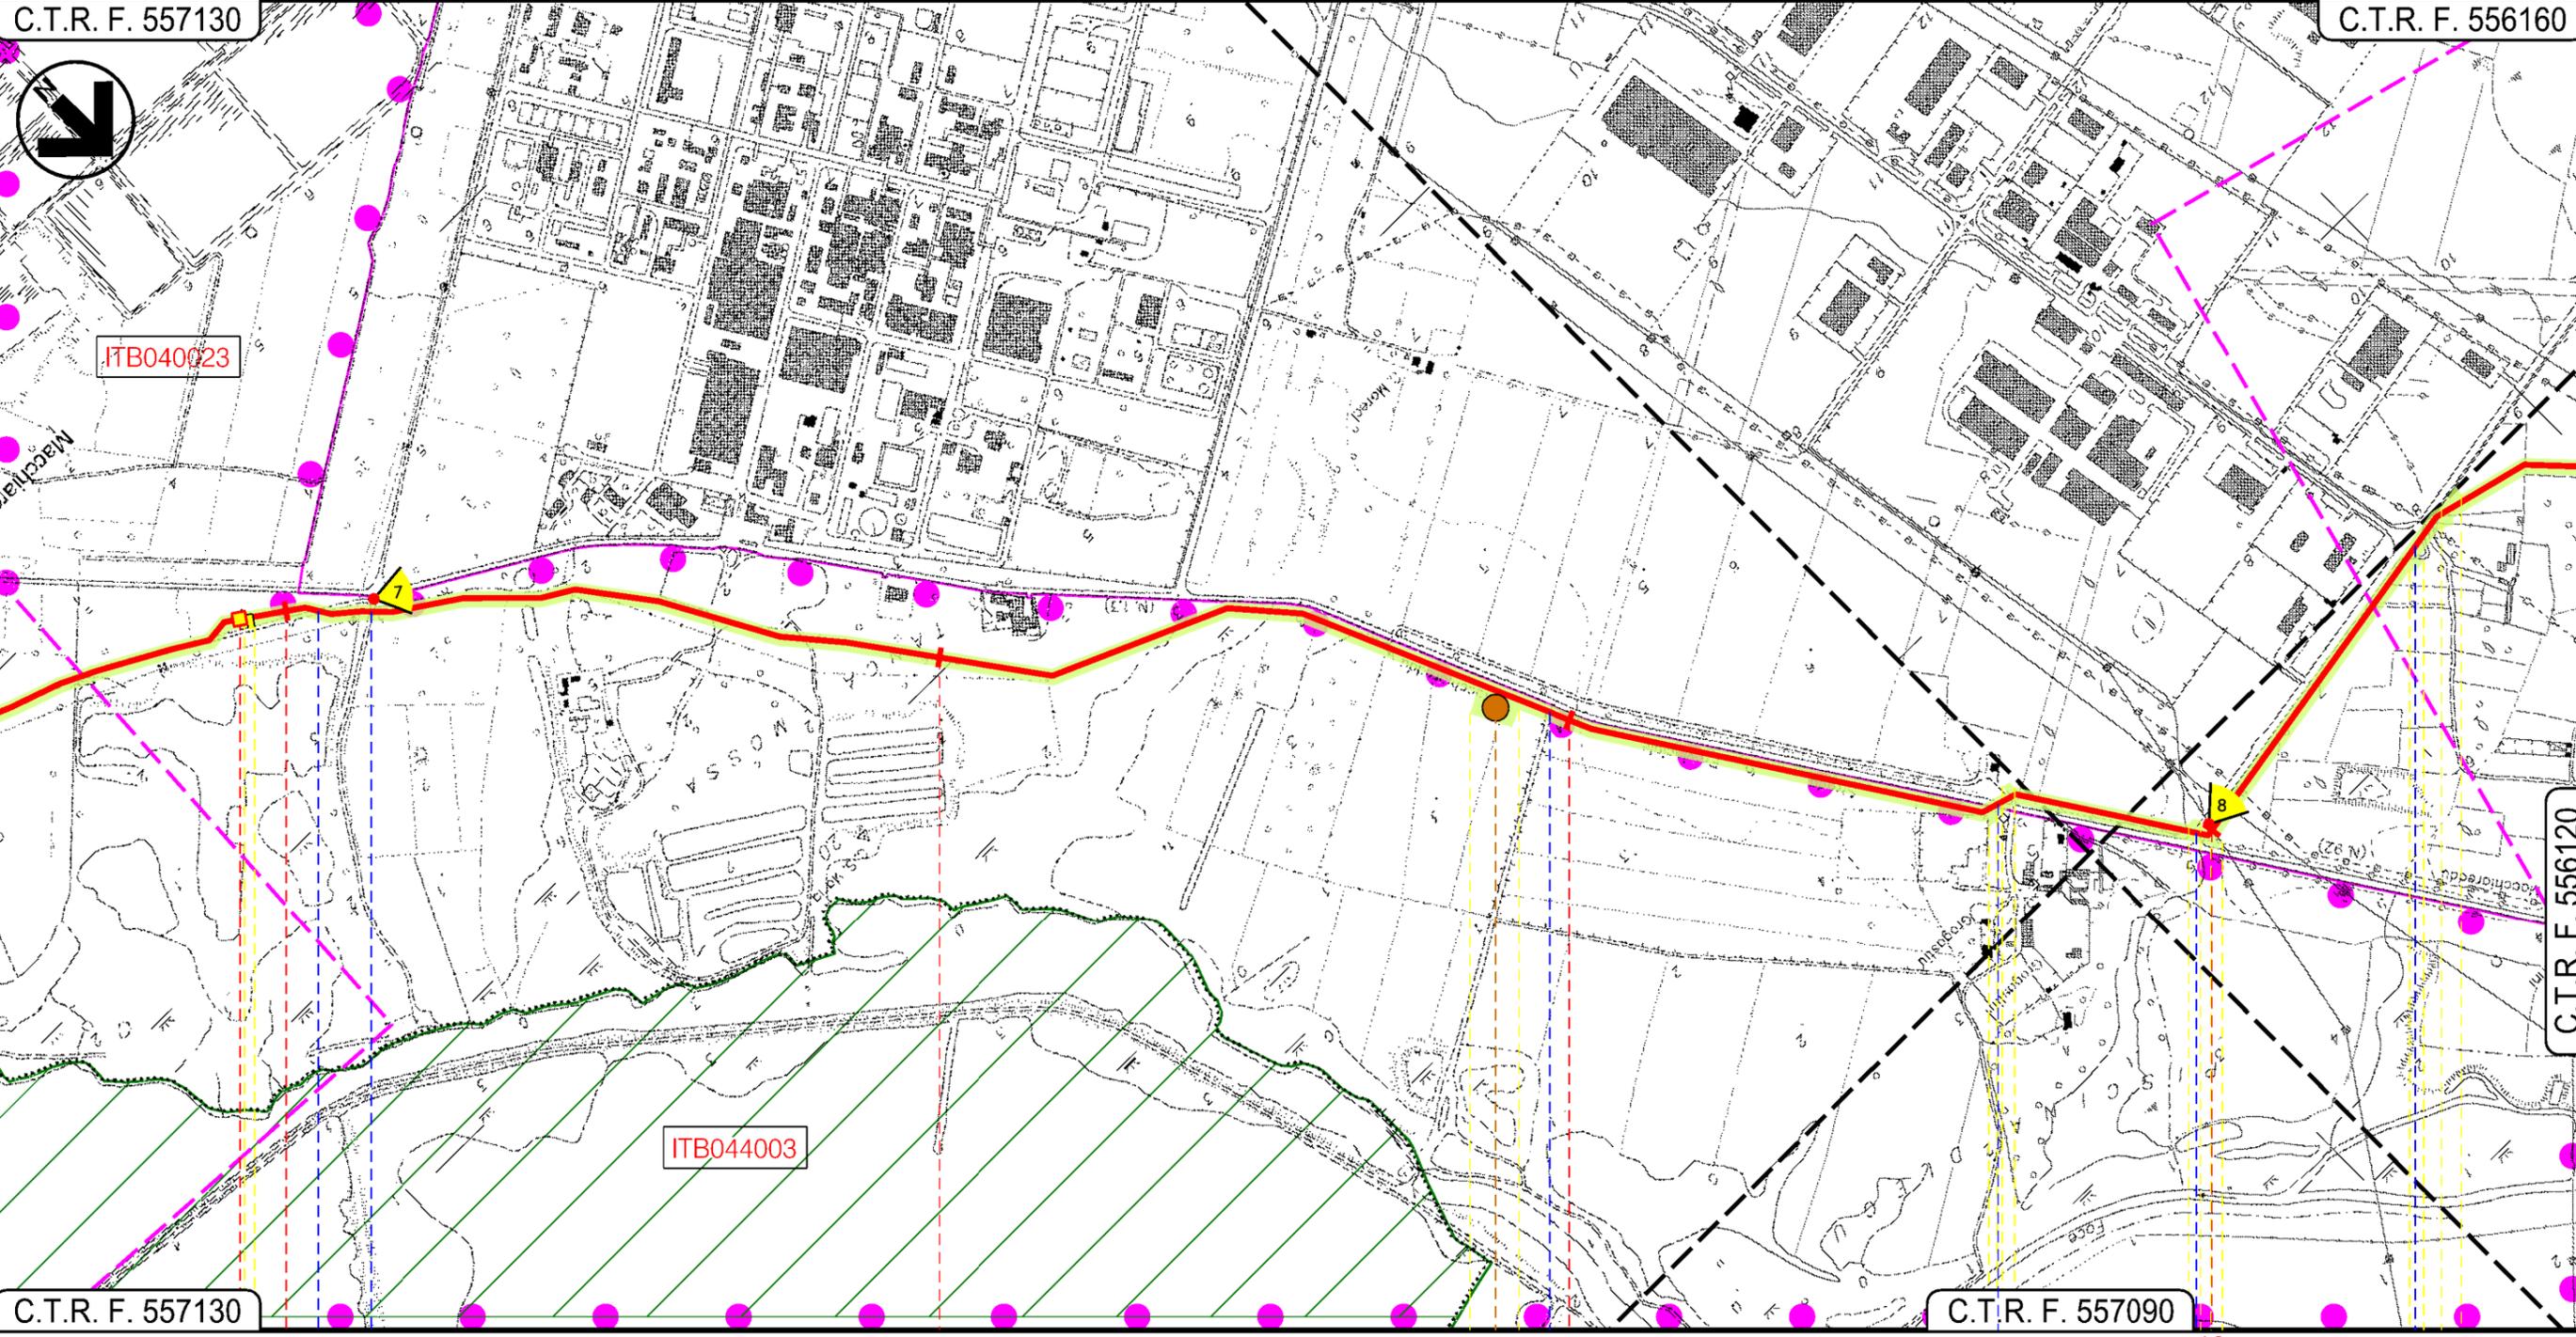

C.T.R. F. 557130

C.T.R. F. 557090

C.T.R. F. 556120

ASSEMINI  
CAGLIARI

P.I.D.I. N. 2

Strada Sterrata

Strada sterrata

S.P. Macchiareddu (N.92)

Sesta Strada Est

Sesta Strada Est

P2

Progetto:

METANIZZAZIONE SARDEGNA  
MET. CAGLIARI - PALMAS ARBOREA  
DN 650 (26") DP 75 bar

TRACCIATO DI PROGETTO CON AREE SIC E ZPS

02	2003/2019	INSERITE MODIFICHE TRACCIATO	T.FILANDRO	C.CASATI	V.FORLIVESI O.CORDA
01	2006/2018	REVISIONE	T.FILANDRO	M.FORNAROLI	V.FORLIVESI O.CORDA
INDICE	DATA	R E V I S I O N I		ELABORATO	VERIFICATO APPROVATO


Foglio  
**5**  
di 6  
Scala  
1:10000

**snam** **TechnipFMC**  
Rif. TPIDL: 073670-010-DW-3252-117  
TECHNIP ITALY DIREZIONE LAVORI S.p.A.

PG-TPSZ-101  
Comm.

C.T.R. F. 556160

C.T.R. F. 556120

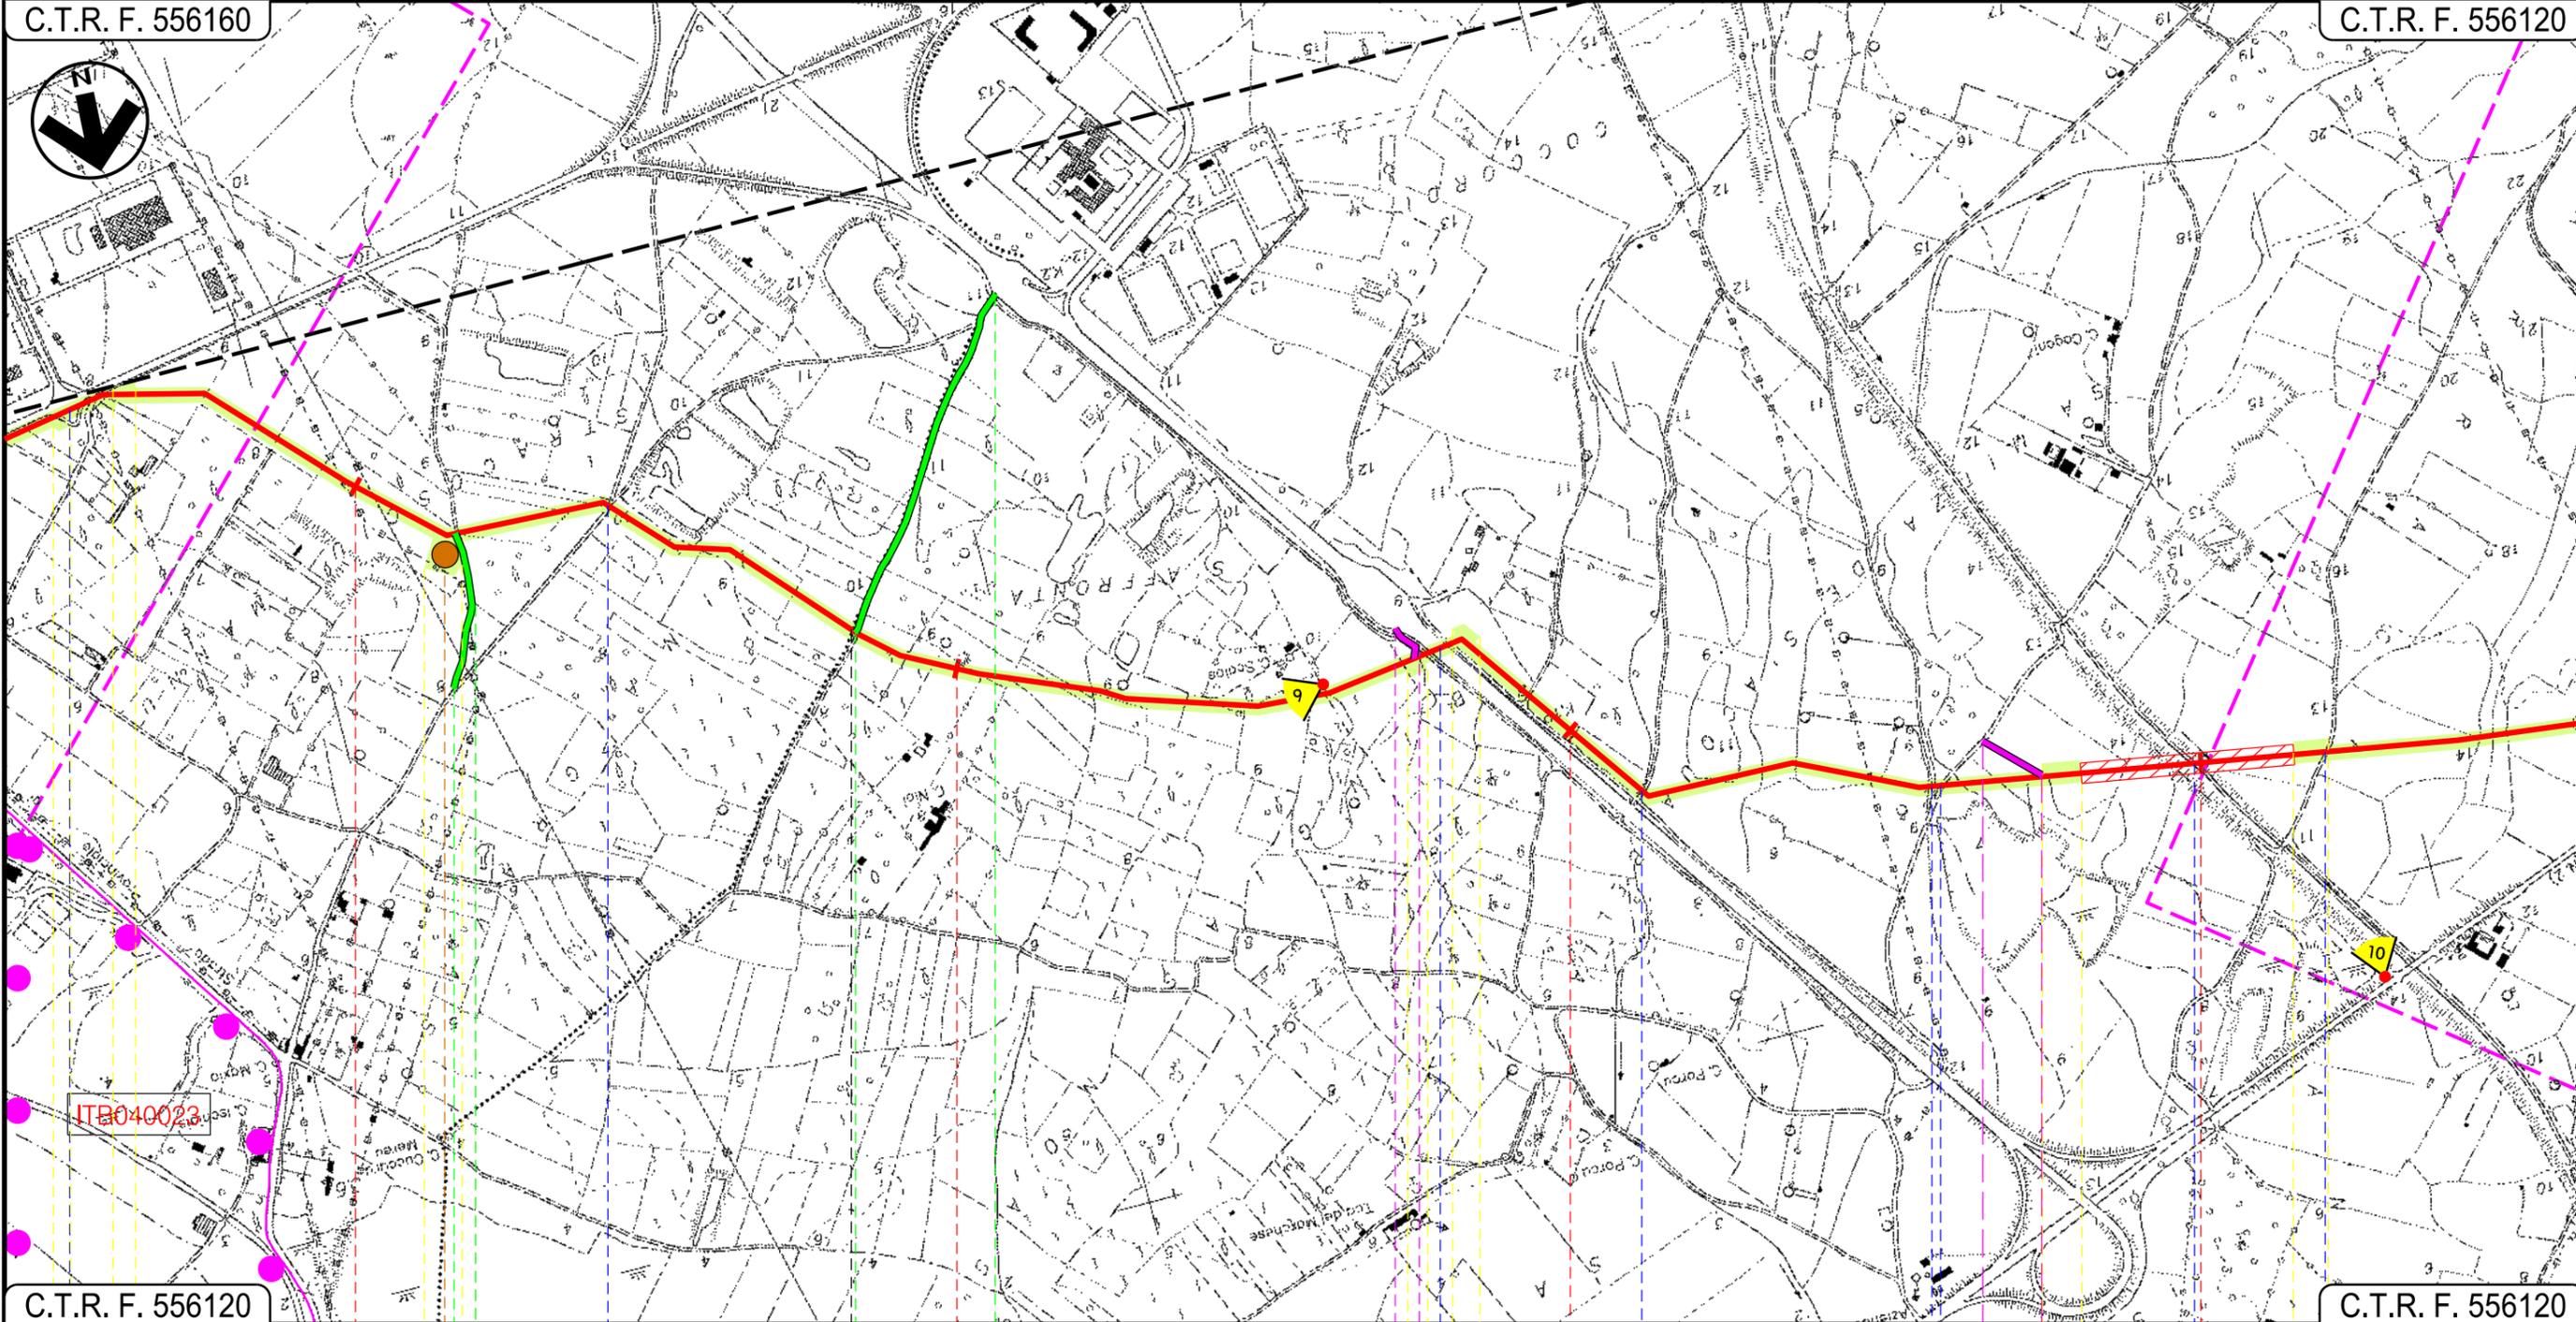

C.T.R. F. 556120

C.T.R. F. 556120

11 12 13 14

ASSEMINI UTA CAGLIARI

● Sesta Strada Est
● Strada Sterrata
● Strada Consortile Macchiareddu
● Strada Sterrata
● Strada Asfaltata
● Canale in cls
● Strada Sterrata

P3

METANIZZAZIONE SARDEGNA  
 METANODOTTO CAGLIARI – PALMAS ARBOREA  
 DN 650 (26") DP 75 bar

TRACCIATO DI PROGETTO CON AREE SIC E ZPS

02	2003/2019	INSERITE MODIFICHE TRACCIATO	T.FILANDRO	C.CASATI	V.FORLIVESTI O.CORDA
01	2006/2018	REVISIONE	T.FILANDRO	M.FORNAROLI	V.FORLIVESTI O.CORDA
INDICE	DATA	R E V I S I O N I	ELABORATO	VERIFICATO	APPROVATO
					PG-TPSZ-101
			Rif TPIDL: 073670-010-DW-3252-117 TECHNIP ITALY DIREZIONE LAVORI S.p.A.		Comm.

Foglio  
**6**  
 di 6  
 Scala  
**1:10000**

LEGENDA

SIMBOLOGIA CARTOGRAFICA

-  Metanodotto in progetto
-  Altri metanodotti in progetto
-  Gallerie, Tunnel, Mini-Microtunnel, Raise Boring e T.O.C.
-  Impianti di linea in progetto
-  Punto di ripresa fotografico e numerazione
-  Limite sovrapposizione fogli
-  Aree occupazione lavori

SIMBOLOGIA MECCANICA

-  Punto di intercettazione di linea (P.I.L.)
-  Punto di intercettazione di derivazione importante (P.I.D.I.)
-  Punto di intercettazione di derivazione semplice con stacco da P.I.L. (P.I.D.S.)
-  Punto di intercettazione e derivazione semplice con stacco da Linea (P.I.D.S.)
-  Punto di intercettazione con discaggio di allacciamento (P.I.D.A.)
-  Punto predisposto per il discaggio di allacciamento (P.P.D.A.)
-  Punto di sezionamento elettrico terminale (P.S.E.T.)
-  Stazione predisposta per lancio e ricevimento PIG
-  Impianto di riduzione/regolazione della pressione

AREE ZSC E ZPS

-  Zone a Protezione Speciale (ZPS)
-  Zone Speciali di Conservazione (ZSC)

AREE ZPS

**ITB044003** Stagno di Cagliari

AREE ZSC

**ITB040023** Stagno di Cagliari, Saline di Macchiareddu, Laguna di Santa Gilla

Il presente disegno è di proprietà aziendale - La Società tutelera i propri diritti a termine di legge.

Progressiva chilometrica	N.
Comuni	
Province	
Impianti	TIPO - N.
Attraversamenti	TIPOLOGIA ATTRAVERSATA (SS n. **, corso d'acqua, ferrovia, ecc.)