



Il presente disegno e' di proprieta' aziendale - La Societa' tutelera' i propri diritti a termine di legge.



COROGRAFIA Scala 1:500.000

2	2003/2019	INSERITE MODIFICHE TRACCIATO	S. ZANGHELINI	I. BUCCA	R. BOZZINI O. CORDA												
1	28/06/2018	INSERIMENTO VARIANTE	S. ZANGHELINI	S. VALENTINI	R. BOZZINI O. CORDA												
0	30/04/2017	EMISSIONE	L. RICCI	F. MARCHETTI	V. FORLIVESI G. GIOVANNINI												
INDICE	DATA	REVISIONI			ELABORATO VERIFICATO APPROVATO												
		PROGETTISTA 		Dis. PG-TPSZ-102													
		Rif TPIDL 073670-010-DW-3252-118 TECHNIP ITALY DIREZIONE LAVORI S.p.A.		Fg. 1 di 5													
Metanodotto: METANIZZAZIONE SARDEGNA MET.: CAGLIARI - PALMAS ARBOREA DN 650 (26") DP 75 bar			Comm.														
CARTA DEGLI HABITAT - SIC E ZPS STAGNO DI CAGLIARI			Sostituisce il Sostituito dal														
			INDICE <table border="1" style="display: inline-table; vertical-align: middle;"> <tr><td>1</td><td>2</td><td></td><td></td><td></td><td></td></tr> <tr><td></td><td></td><td></td><td></td><td></td><td></td></tr> </table>		1	2											Scala 1:10000
1	2																

Progetto:

METANIZZAZIONE SARDEGNA
MET. CAGLIARI – PALMAS ARBOREA
DN 650 (26") DP 75 bar

CARTA DEGLI HABITAT – SIC E ZPS STAGNO DI CAGLIARI

02	2003/2019	INSERITE MODIFICHE TRACCIATO	S.ZANGHELLINI	I.BUCCA	H.BOZZINI O.CORDA
01	2006/2018	INSERIMENTO VARIANTE	S.ZANGHELLINI	S.VALENTINI	H.BOZZINI O.CORDA
INDICE	DATA	R E V I S I O N I		ELABORATO	VERIFICATO APPROVATO

Foglio
2
di 5
Scala
1:10000




TechnipFMC
Rif TPIDL 073670-010-DW-3252-118
TECHNIP ITALY DIREZIONE LAVORI S.p.A.

PG-TPSZ-102

Comm.

C.T.R. F. 557140

C.T.R. F. 557130

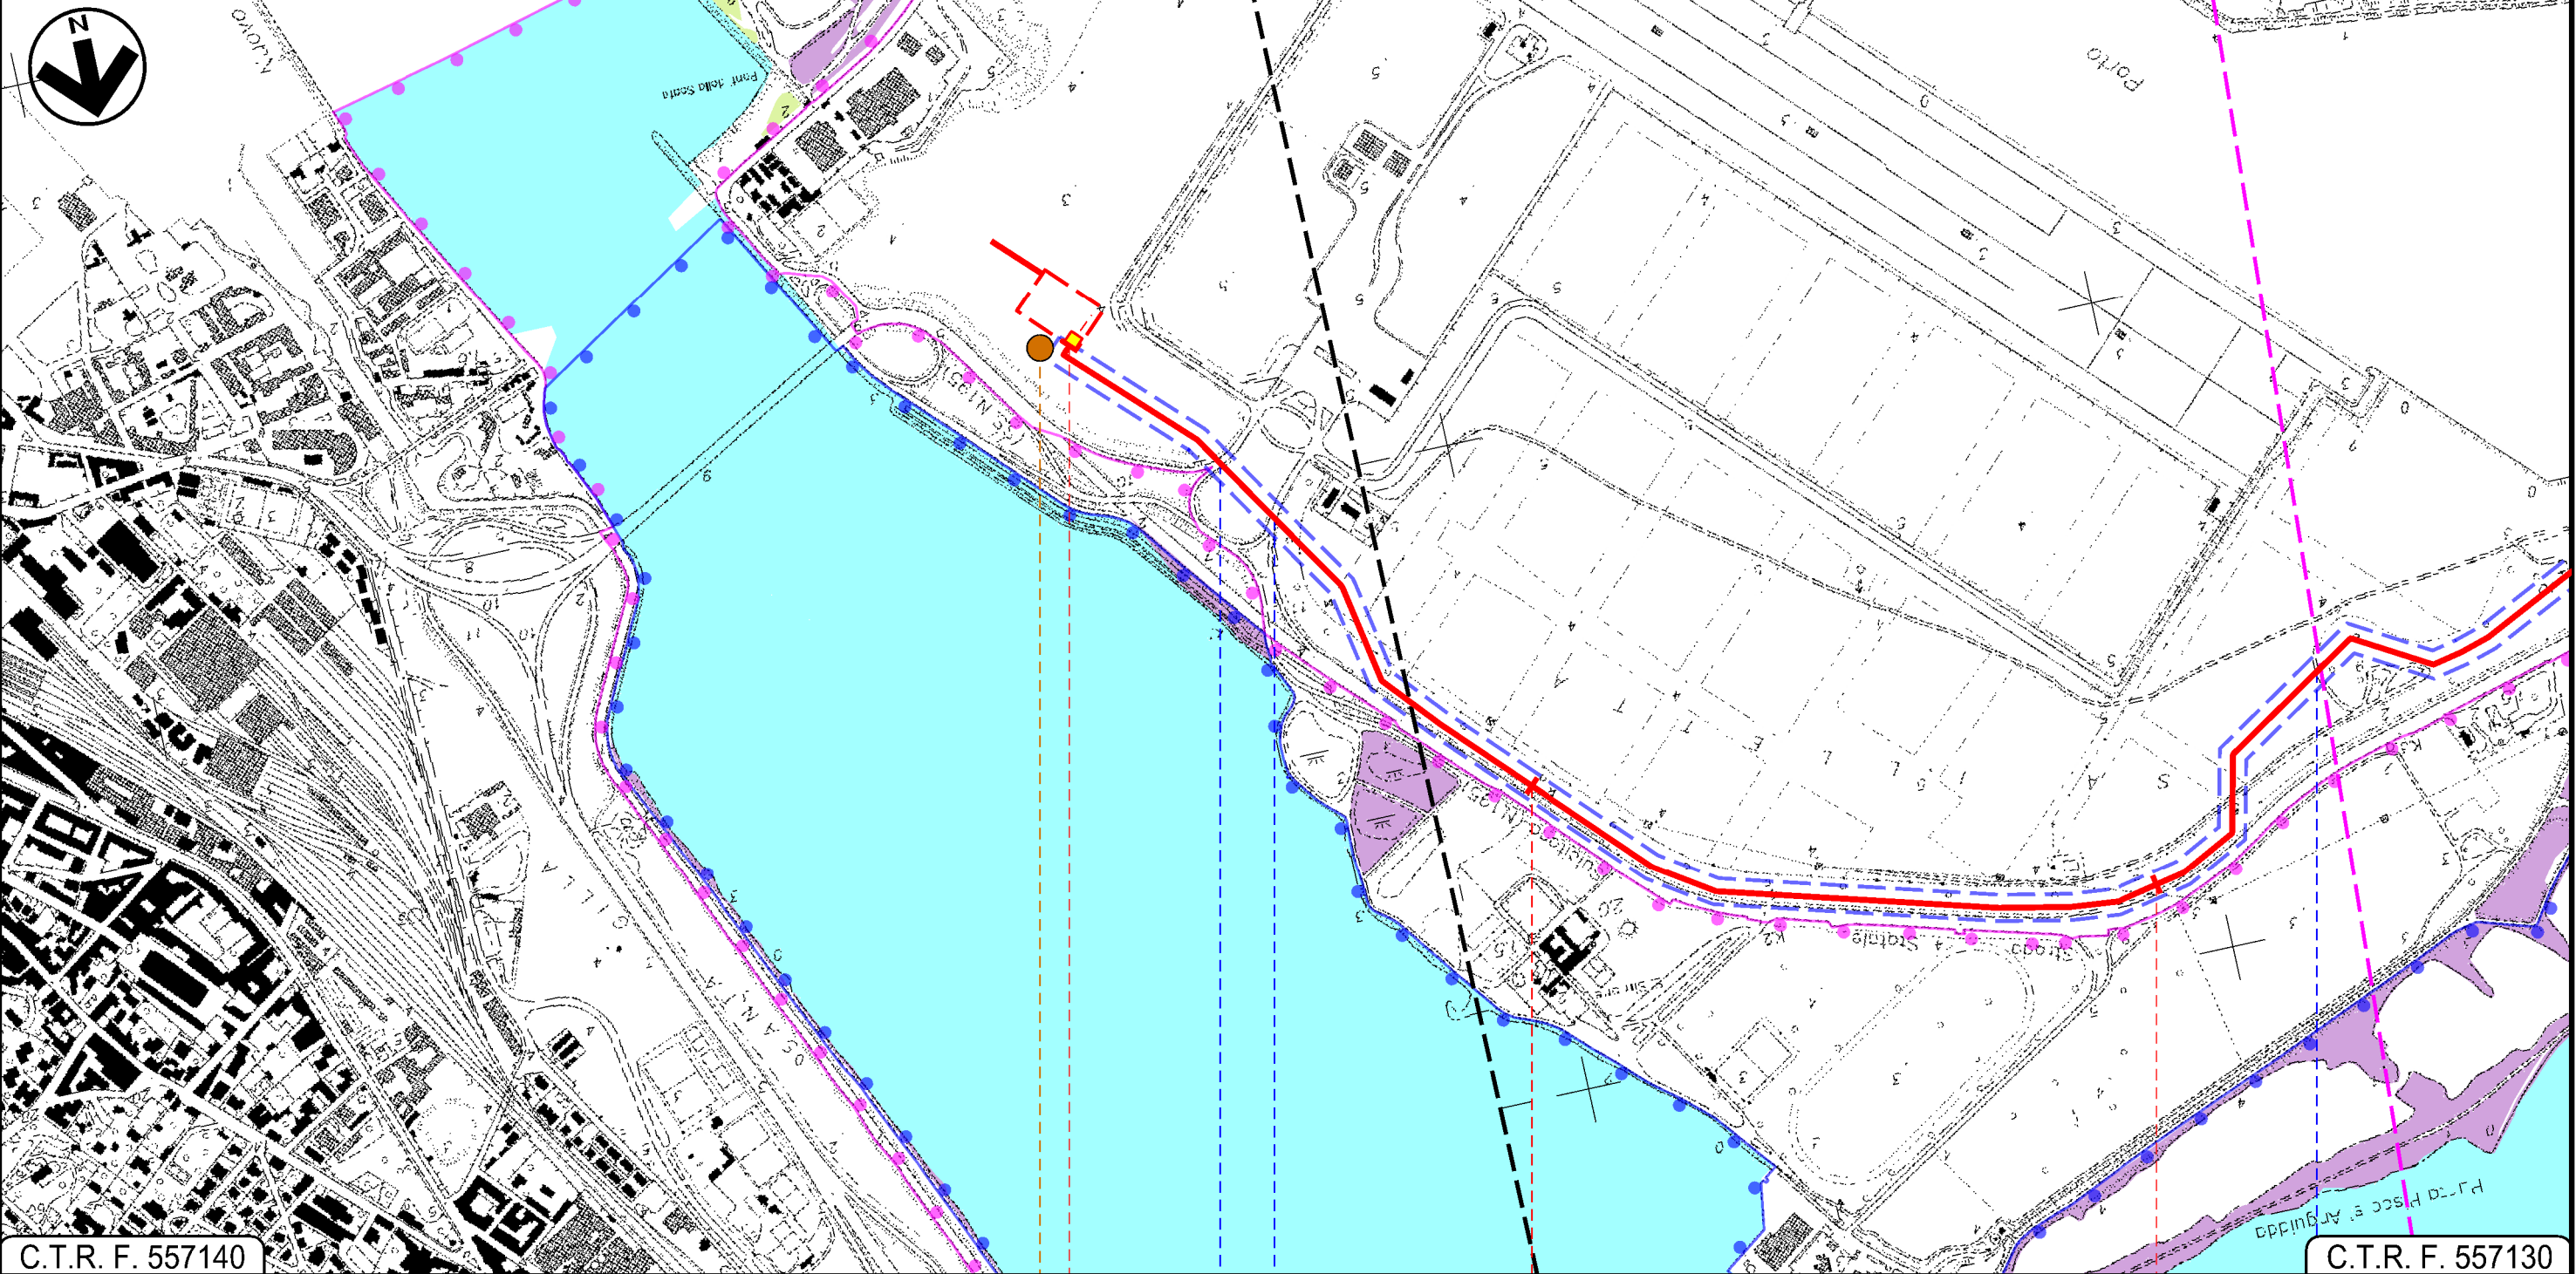

C.T.R. F. 557140


C.T.R. F. 557130

CAGLIARI
CAGLIARI

P.I.D.I.N 1

Strada Acc. Porto

Strada sterrata

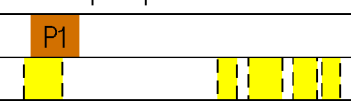

Progetto:

METANIZZAZIONE SARDEGNA
MET. CAGLIARI – PALMAS ARBOREA
DN 650 (26") DP 75 bar


CARTA DEGLI HABITAT – SIC E ZPS STAGNO DI CAGLIARI

02	2003/2019	INSERITE MODIFICHE TRACCIATO	S.ZANGHELLINI	I.BUCCA	H.BOZZINI O.CORDA	
01	2006/2018	INSERIMENTO VARIANTE	S.ZANGHELLINI	S.VALENTINI	H.BOZZINI O.CORDA	
INDICE	DATA	R E V I S I O N I		ELABORATO	VERIFICATO	APPROVATO
					PG-TPSZ-102	
			Rif TPIDL 073670-010-DW-3252-118 TECHNIP ITALY DIREZIONE LAVORI S.p.A.		Comm.	

Foglio
3
di 5
Scala
1:10000

C.T.R. F. 557130

C.T.R. F. 557130

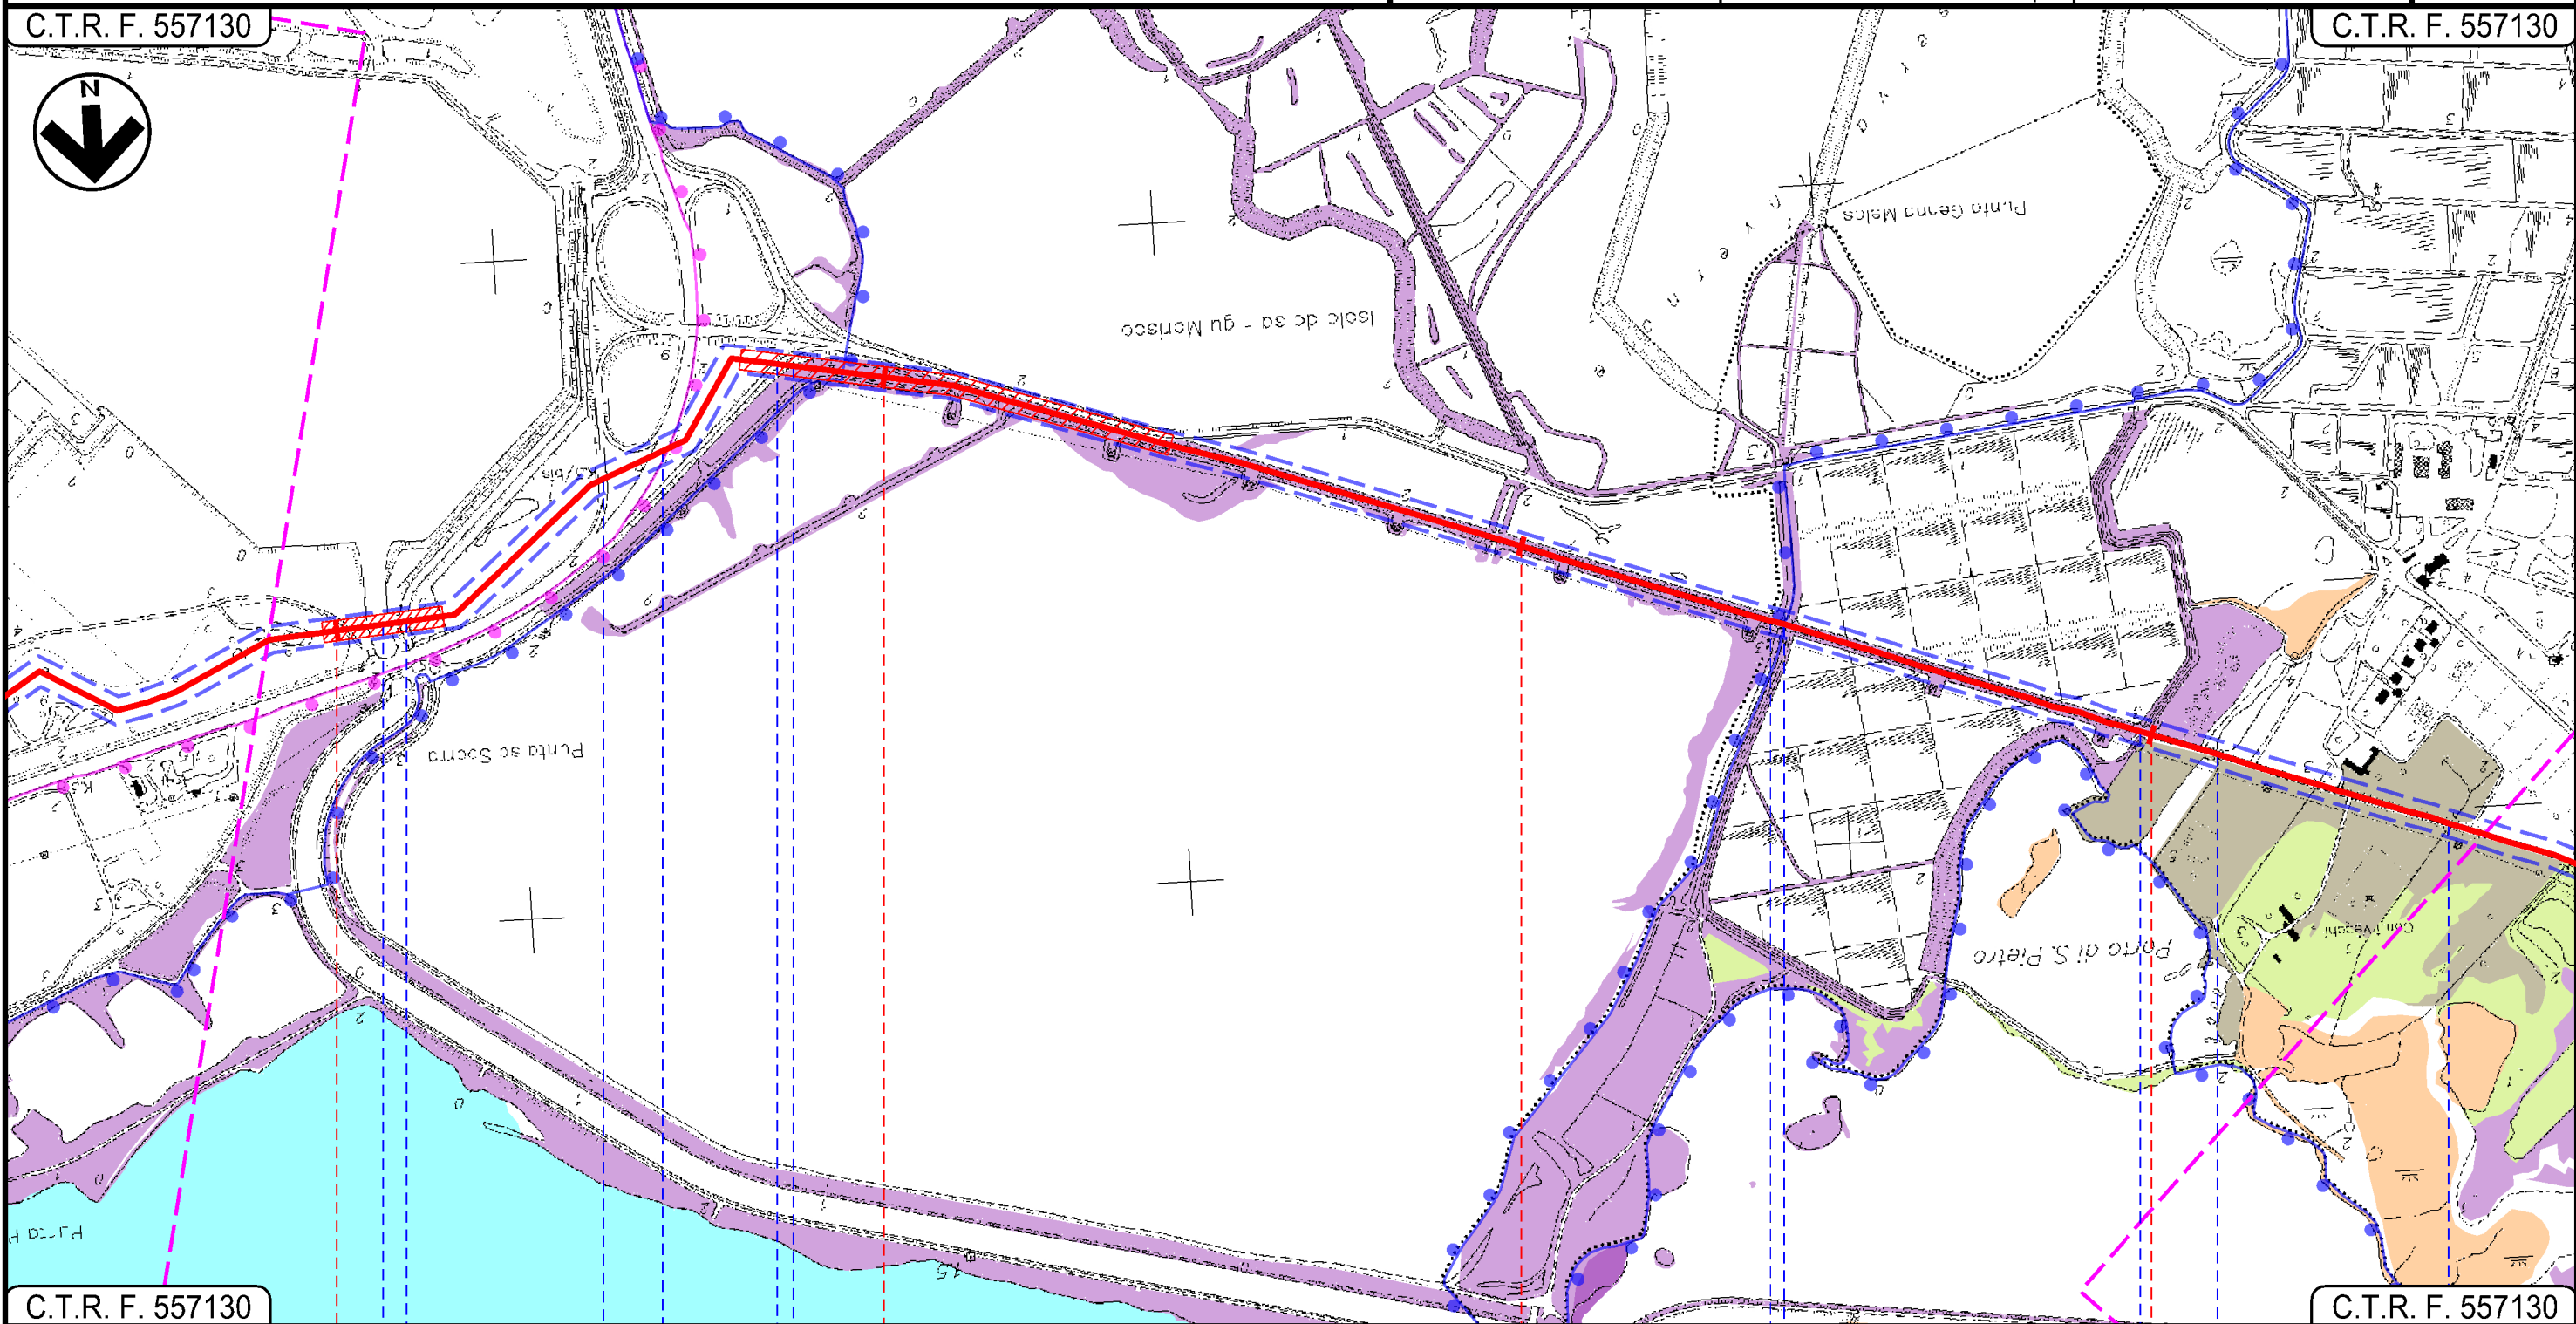

C.T.R. F. 557130

C.T.R. F. 557130

CAGLIARI

CAGLIARI

ASSEMINI

Foce Tramontana ● Canale in cls ● S.S.195 Sulcitana ● Inizio percorrenza su argine Stagno di Cagliari ● Fine percorrenza su argine Stagno di Cagliari ● Tombino cls ● Tombino cls ● Fosso Conti Vecchi

Progetto:

METANIZZAZIONE SARDEGNA
MET. CAGLIARI – PALMAS ARBOREA
DN 650 (26") DP 75 bar

CARTA DEGLI HABITAT – SIC E ZPS STAGNO DI CAGLIARI

02	2003/2019	INSERITE MODIFICHE TRACCIATO	S.ZANGHELLINI	I.BUCCA	H.BOZZINI O.CORDA
01	2006/2018	INSERIMENTO VARIANTE	S.ZANGHELLINI	S.VALENTINI	H.BOZZINI O.CORDA
INDICE	DATA	R E V I S I O N I		ELABORATO	VERIFICATO APPROVATO

Foglio
4
di 5
Scala
1:10000


snam **TechnipFMC** **PG-TPSZ-102**

Rif TPIDL 073670-010-DW-3252-118
TECHNIP ITALY DIREZIONE LAVORI S.p.A.

Comm.

C.T.R. F. 557130

C.T.R. F. 556160

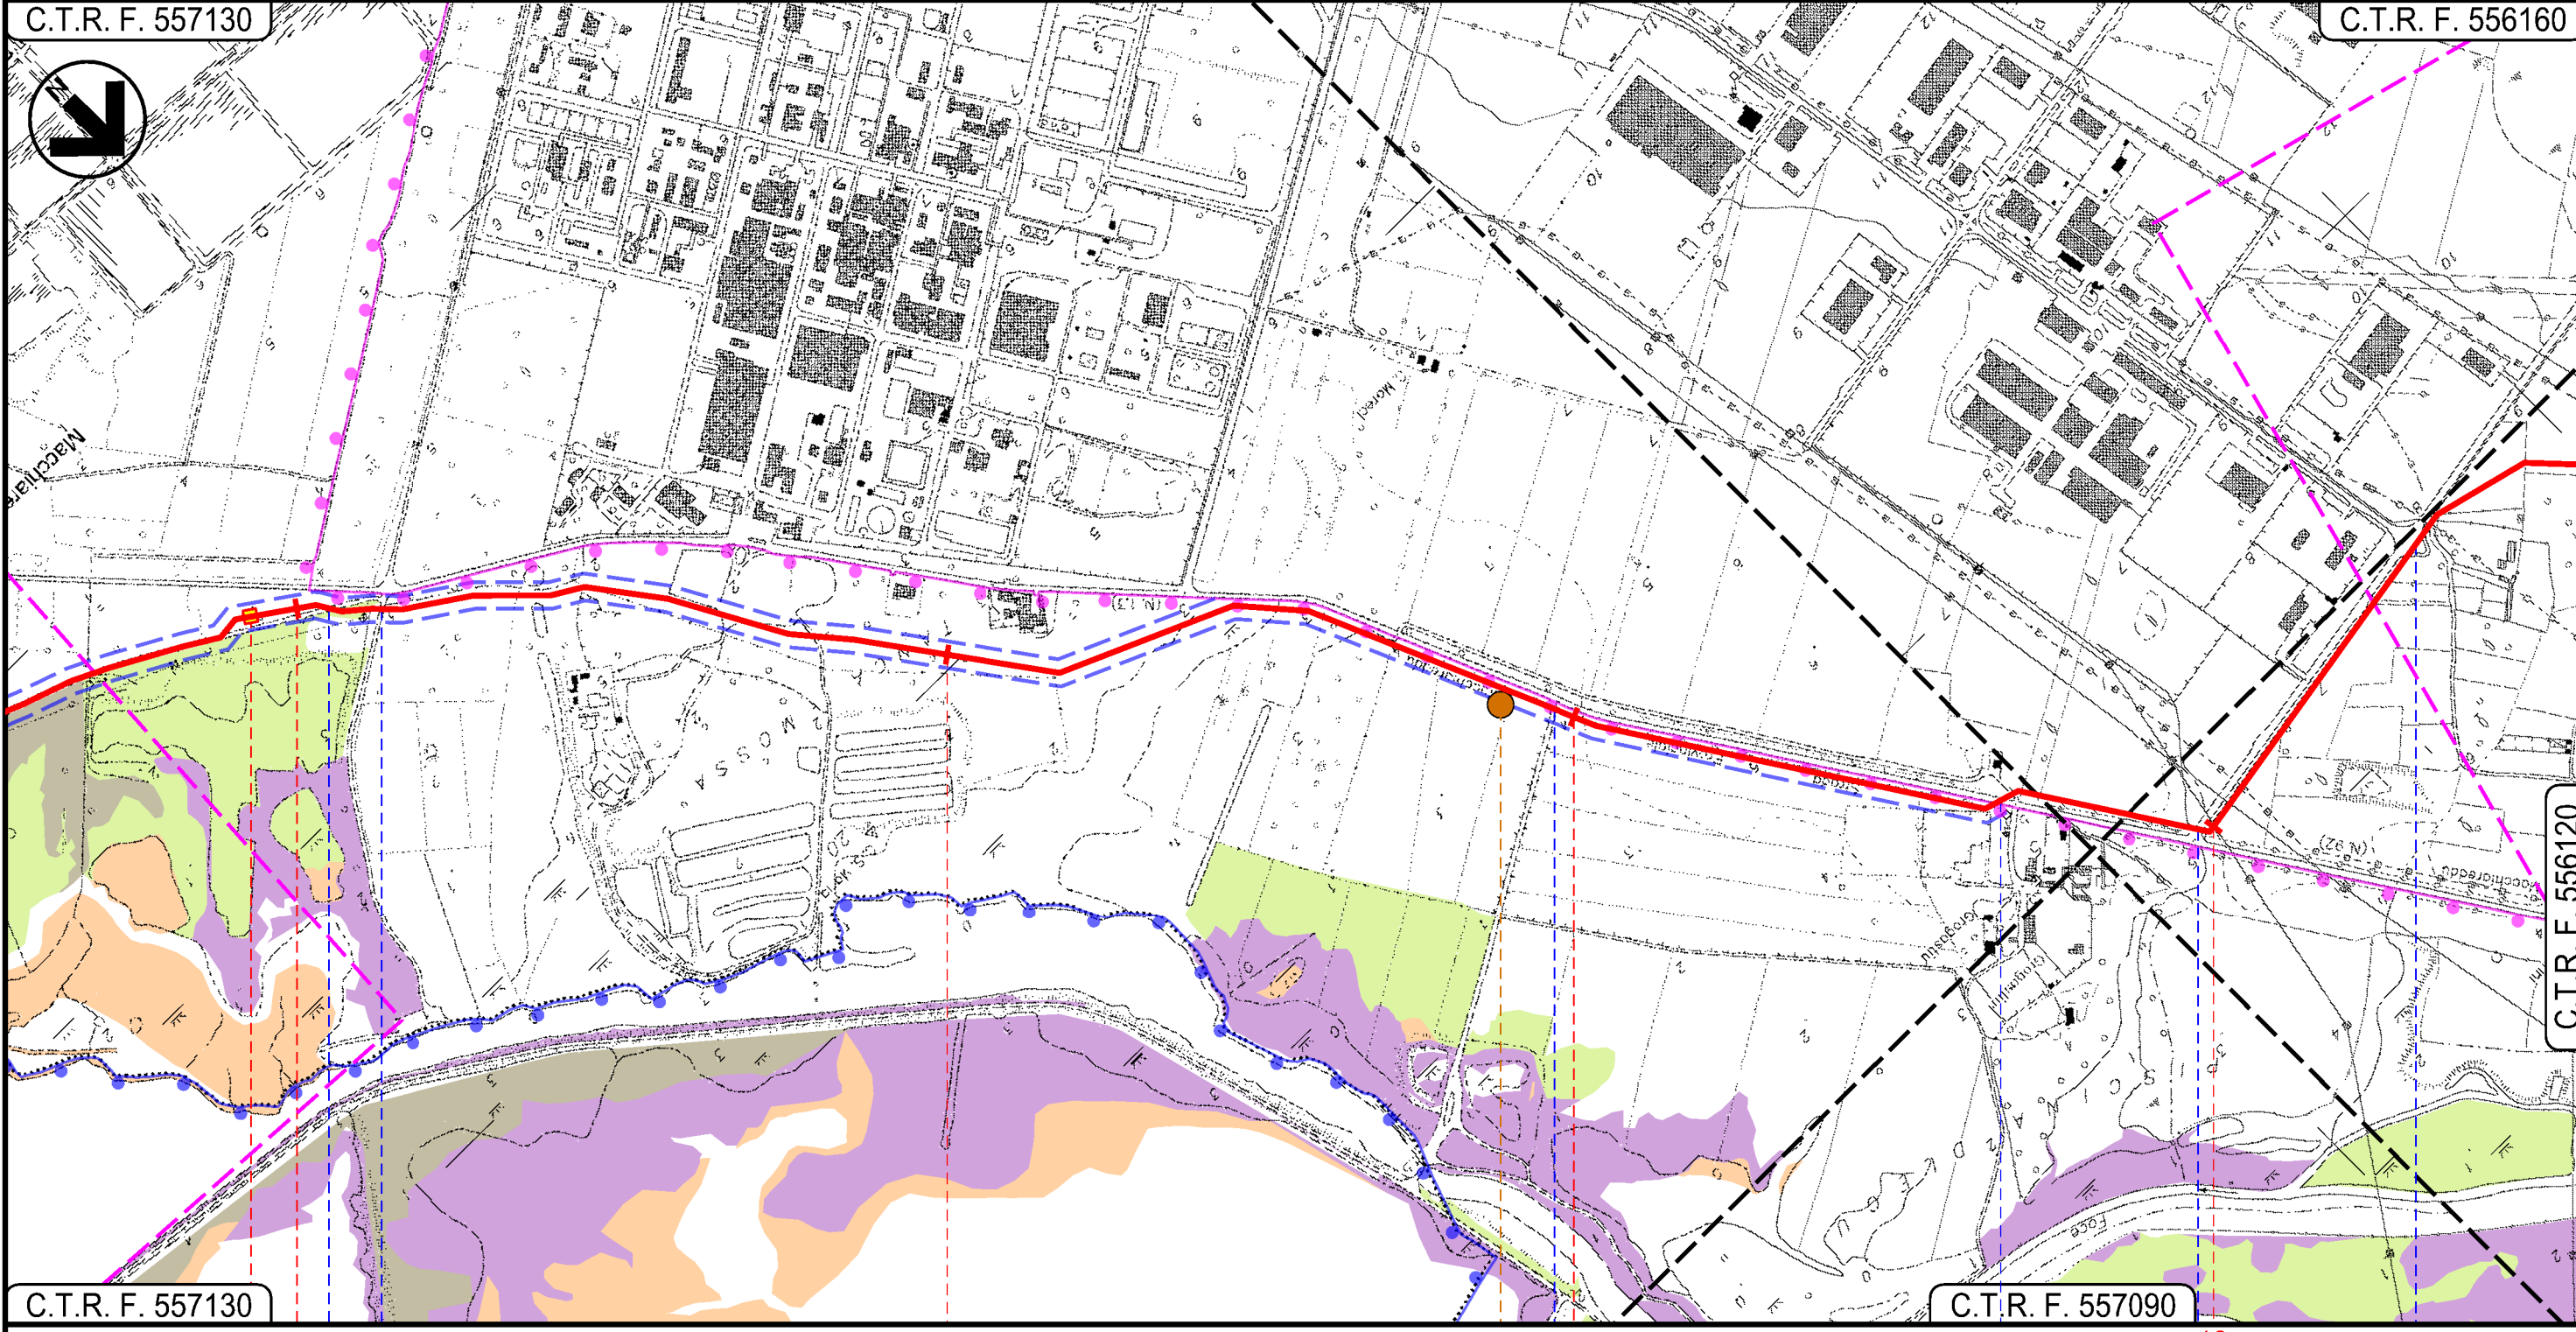


C.T.R. F. 557130

C.T.R. F. 557090

C.T.R. F. 556120



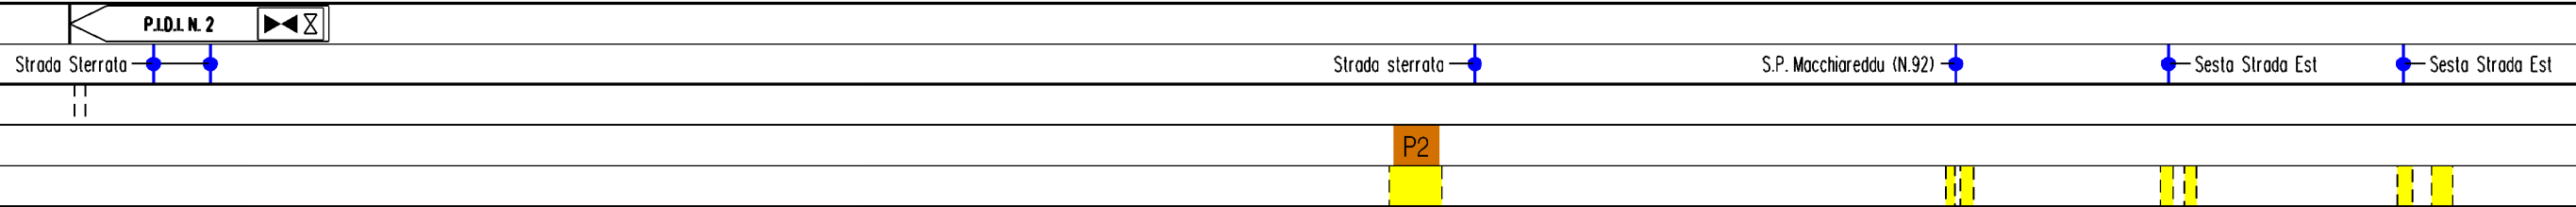






ASSEMINI
CAGLIARI












2	2003/2019	INSERITE MODIFICHE TRACCIATO	S. ZANGHELINI	I. BUCCA	R. BOZZINI O. CORDA
1	28/06/2018	INSERIMENTO VARIANTE	S. ZANGHELINI	S. VALENTINI	R. BOZZINI O. CORDA
INDICE	DATA	R E V I S I O N I	ELABORATO	VERIFICATO	APPROVATO
			 Rif TPIDL 073670-010-DW-3252-118 TECHNIP ITALY DIREZIONE LAVORI S.p.A.		
CARTA DEGLI HABITAT – SIC E ZPS STAGNO DI CAGLIARI			PG-TPSZ-102		
			Comm.		

LEGENDA










SIMBOLOGIA CARTOGRAFICA

-  Metanodotto in progetto
-  Altri metanodotti in progetto
-  Gallerie, Tunnel, Mini-Microtunnel, Raise Boring e T.O.C.
-  Impianti di linea in progetto
-  Piazzola di stoccaggio tubazioni
-  Strada di accesso all'impianto
-  Adeguamento strade esistenti
-  Strade di accesso provvisorio
-  Limite sovrapposizione fogli

SIMBOLOGIA MECCANICA

-  Punto di intercettazione di linea (P.I.L.)
-  Punto di intercettazione di derivazione importante (P.I.D.I.)
-  Punto di intercettazione di derivazione semplice con stacco da P.I.L. (P.I.D.S.)
-  Punto di intercettazione e derivazione semplice con stacco da Linea (P.I.D.S.)
-  Punto di intercettazione con discaggio di allacciamento (P.I.D.A.)
-  Punto predisposto per il discaggio di allacciamento (P.P.D.A.)
-  Punto di sezionamento elettrico terminale (P.S.E.T.)
-  Stazione predisposta per lancio e ricevimento PIG
-  Impianto di riduzione/regolazione della pressione

LEGENDA

-  Limite ZSC
-  Limite ZPS
-  Cod. 1150
Lagune costiere
-  Cod. 1310 - Vegetazione annua pioniera di salicornia ed altre specie annuali delle zone fangose e sabbiose
-  Cod. 1410 - Pascoli inondatai mediterranei (Juncetalia fruticosi)
-  Cod. 1420 - Praterie e fruticeti alofili mediterranei e termo-atlantici (Sercocornetea fruticosi)
-  Cod. 1430 - Praterie e fruticeti alonitrofilii (Pagano salsotea)
-  Cod. 1510 - Steppe salate mediterranee (Limonietalia)
-  Area di indagine

Il presente disegno è di proprietà aziendale - La Società tutela i propri diritti a termine di legge.

Progressiva chilometrica	N.	
Comuni		
Province		
Impianti	TIPO - N.	
Attraversamenti	TIPOLOGIA ATTRAVERSATA (SS n. **, corso d'acqua, ferrovia, ecc.)	
Strade - Piste	ACCESSO IMPIANTI	ADEGUAMENTI STRADE
Piazzole	N. PIAZ.	Pn
Fascia di lavoro	ALLARGATA	
Opere civili	TRASVERSALI	LONGITUDINALI